

ՀՈՂԱՄԱՍԻ ՀԱՏԱԿԱԳԻԾ

Հաստատում են՝  
Կ.Տ. « \_\_\_\_\_ » \_\_\_\_\_ 201\_ թ.

Հայկազ Արսենի Գևորգյան  
Անուն, ազգանուն



ին Հողատերական հիմքը Անշարժ գույքի նկատմամբ իրավունքների պետական գրանցման N14052013-07-0007 վկայական

Կոտայք  
Մարզ

Բյուրեղական  
Համայնք


Օղակաձև փողոց թիվ 5  
Հասցե


Մասշտաբ 1:500

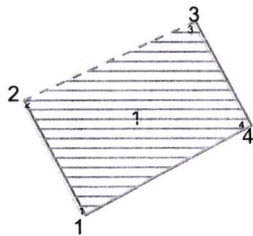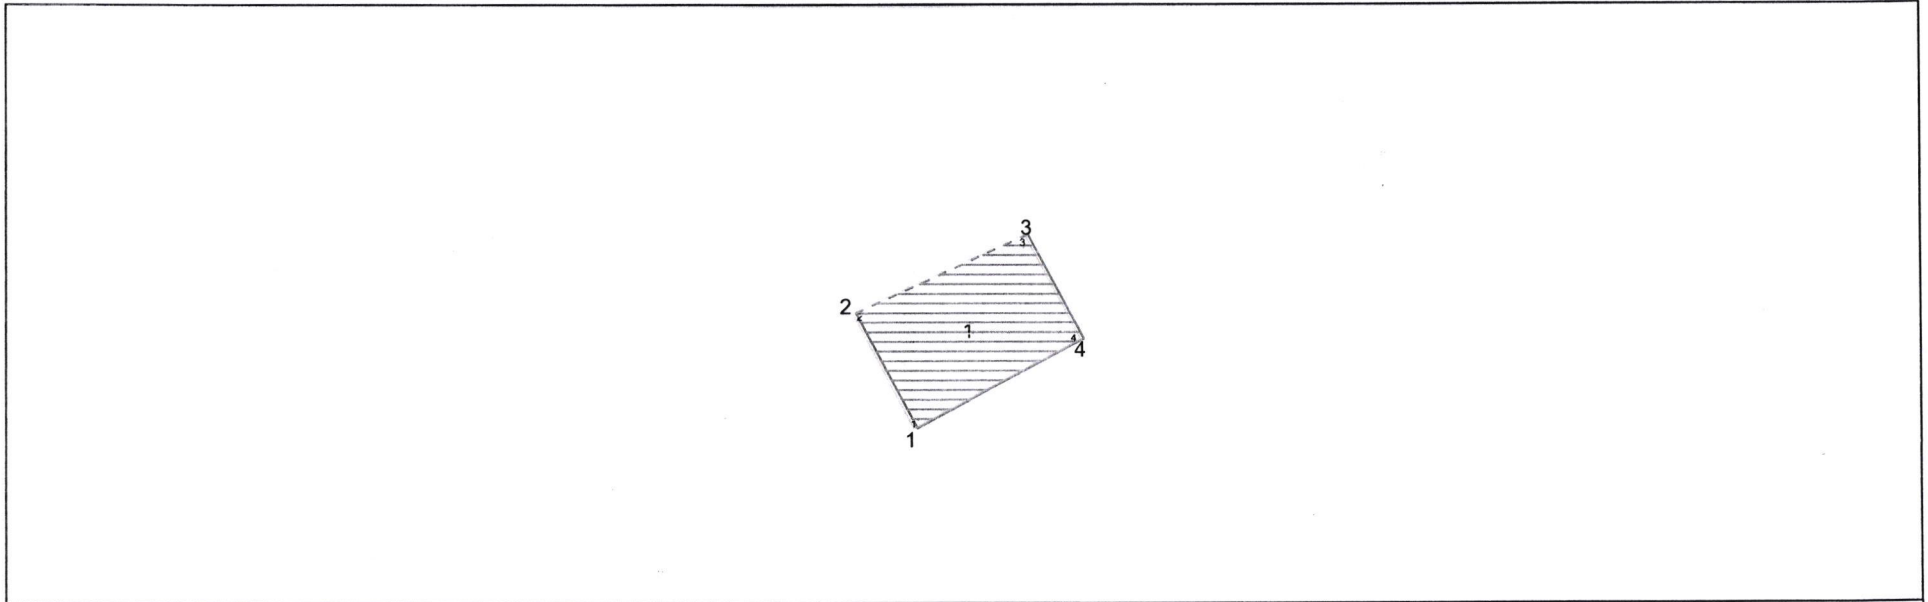

Հ Ո Ղ Ա Մ Ա Ս Ի					Շ Ե Ն Բ, Շ Ի Ն ՈՒ Թ Յ Ա Ն							
Մակերեսը (հա)	0.01024 հա	Երեսարժանի (գնման) կետեր	Կորդինատները		Գծային չափերը (մետր)	Սահմանակից սեփականատիրոջ (օգտագործողի) անուն, ազգանունը (անվանումը)	Համարը՝ ըստ հողատիր հատվածի	Գործառական նշանակությունը (անվանումը)	Երեսարժանի (գնման) կետեր	Կորդինատները		Գծային չափերը (մետր)
			Y	X						Y	X	
Ծածկագիրը	07-003-0048-0011	1	8465520.14	4464945.32	8.60		1	բնակելի տուն	1	8465520.14	4464945.32	8.60
		2	8465516.12	4464952.92	12.50				2	8465516.12	4464952.92	12.50
		3	8465527.51	4464958.08	7.80				3	8465527.51	4464958.08	7.80
Նպատակային նշանակությունը	բնակավայրերի	4	8465531.17	4464951.20	12.50				4	8465531.17	4464951.20	12.50
Գործառական նշանակությունը	բնակելի կառուցապատման	1	8465520.14	4464945.32					1	8465520.14	4464945.32	
Հողամասը ծանրաբեռնված է	չենք - շինություն											

Կատարող  Արիստակես Ղազարյան  
(ստորագրող) (Անուն, ազգանուն)

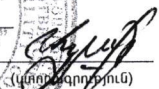Որակավորման վկայականի համարը 045 տրման ամիս, ամսաթիվը 15.12.2011թ.  
Իրավաբանական անձի 282.110.104352 «ՍԿԶԲՆԱԿԵՏ-2012» ՍՊԸ Տնօրեն   
(պետական գրանցման համարը) (անվանումը) (ստորագրություն)

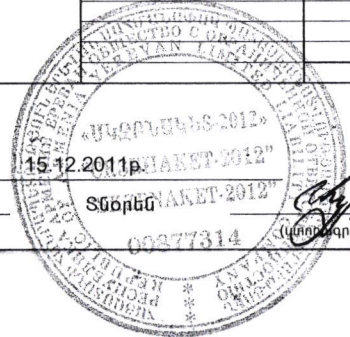

Ա. Ղազարյան

26.10.2016թ.

### հողամաս

Շրջափարձային (բեկման) կետեր	Կորդինատները		Գծային չափերը (մետր)
	Y	X	
1	8465520.14	4464945.32	8.60
2	8465516.12	4464952.92	12.50
3	8465527.51	4464958.08	7.80
4	8465531.17	4464951.20	12.50
1	8465520.14	4464945.32	

### 1 բնակելի տուն


Շրջափարձային (բեկման) կետեր	Կորդինատները		Գծային չափերը (մետր)
	Y	X	
1	8465520.14	4464945.32	8.60
2	8465516.12	4464952.92	12.50
3	8465527.51	4464958.08	7.80
4	8465531.17	4464951.20	12.50
1	8465520.14	4464945.32	

ՀՈՂԱՄԱՍԻ ՀԱՏԱԿԱԳԻԾ

Հաստատում են՝  
4.8. \_\_\_\_\_ 201\_\_թ.


Բյուրեղավան համայնք \_\_\_\_\_ ին Հողիատկացման հիմքը \_\_\_\_\_  
 Անուն, ազգանուն  
 Կոտայք \_\_\_\_\_ Բյուրեղավան \_\_\_\_\_  
 Մարզ \_\_\_\_\_ Համայնք \_\_\_\_\_ Հասցե \_\_\_\_\_

Մասշտաբ 1:500

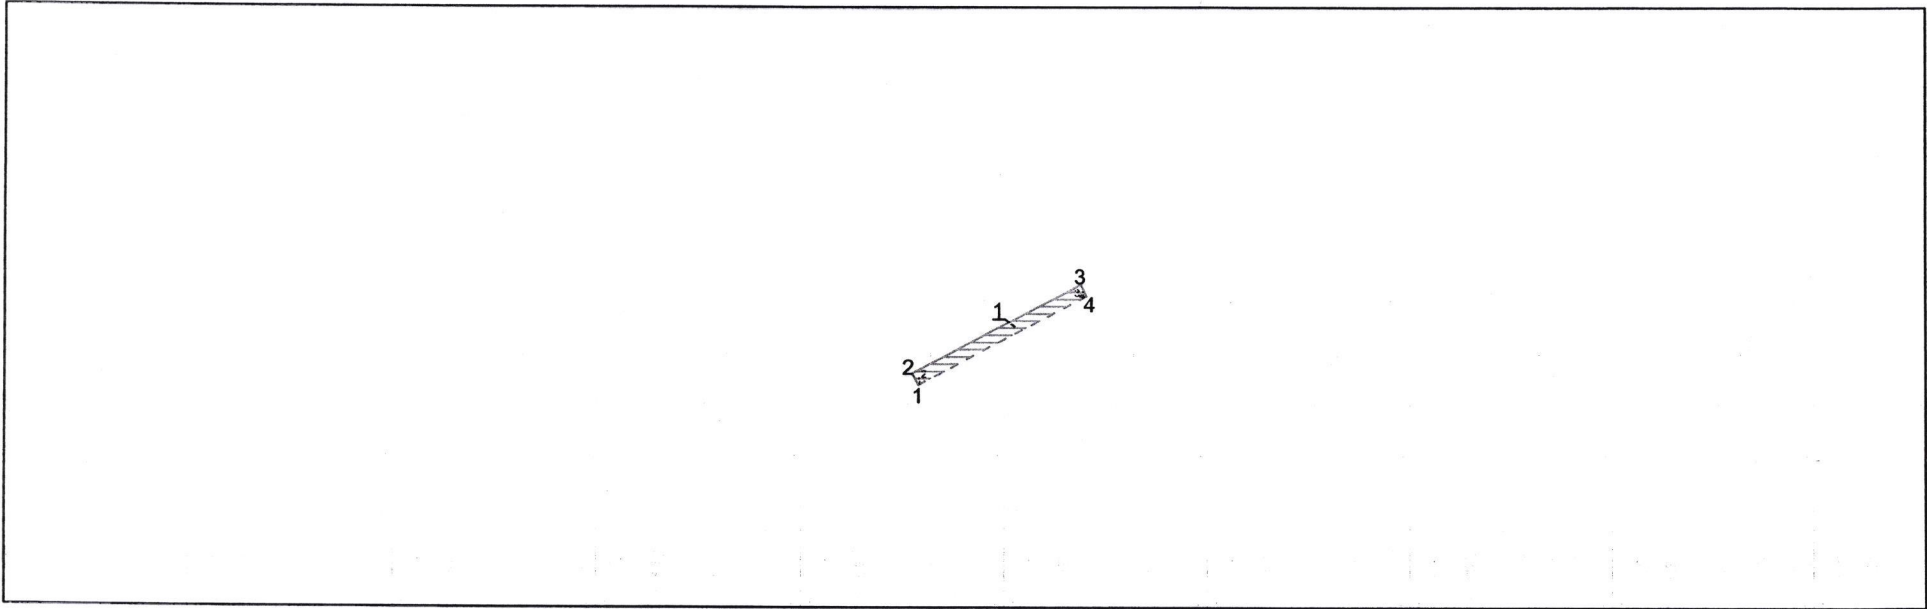

Հ Ո Ղ Ա Մ Ա Ս Ի					Շ Ե Ն Բ, Շ Ի Ն ՈՒ Թ Յ Ա Ն							
Մակերեսը (հա)	0.001075 հա	Երթուղիային (բեկված) կետեր	Կորդինատները		Գծային չափերը (մետր)	Սահմանակից սեփականատիրոջ (օգտագործողի) անունը, ազգանունը (անվանումը)	Համայնք՝ ըստ հողատնային հատակագծի	Գործառական նշանակությունը (անվանումը)	Երթուղիային (բեկված) կետեր	Կորդինատները		Գծային չափերը (մետր)
			Y	X						Y	X	
Ծածկագիրը	07-003-0048-0003-ից	1	8465516.47	4464952.21	0.88		1	բնակելի տուն	1	8465516.47	4464952.21	0.88
		2	8465516.06	4464952.98	12.54				2	8465516.06	4464952.98	12.54
		3	8465527.14	4464958.84	0.84				3	8465527.14	4464958.84	0.84
Նպատակային նշանակությունը	բնակավայրերի	4	8465527.51	4464958.08	12.50				4	8465527.51	4464958.08	12.50
		1	8465516.47	4464952.21					1	8465516.47	4464952.21	12.50
Գործառական նշանակությունը	բնակելի կառուցապատման											
Հողամասը ծանրաբեռնված է	չենք - շինություն											

Կատարող \_\_\_\_\_ Արիստակես Ղազարյան  
 (ստորագրություն) (Անուն, ազգանուն)  
 Որակավորման վկայականի համարը 045 տրման ամիս, ամսաթիվը  
 Իրավաբանական անձի 282.110.104352 «ՍԿԶԲՆԱԿԵՏ-2012» ՍՊԸ  
 (պետական գրանցման համարը) (անվանումը)

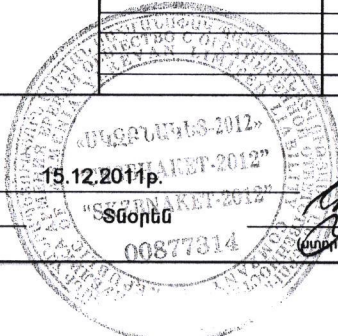

17.11.2016թ.  
 Ա.Ղազարյան  
 (ստորագրություն)

### հողամաս

Շրջափարձային (բեկման) կետեր	Կորդինատները		Գծային չափերը (մետր)
	Y	X	
1	8465516.47	4464952.21	0.88
2	8465516.06	4464952.98	
3	8465527.14	4464958.84	12.54
4	8465527.51	4464958.08	0.84
1	8465516.47	4464952.21	12.50

### 1 բնակելի տուն

Շրջափարձային (բեկման) կետեր	Կորդինատները		Գծային չափերը (մետր)
	Y	X	
1	8465516.47	4464952.21	0.88
2	8465516.06	4464952.98	
3	8465527.14	4464958.84	12.54
4	8465527.51	4464958.08	0.84
1	8465516.47	4464952.21	12.50

ՀՈՂԱՄԱՍԻ ՀԱՏԱԿԱԳԻԾ


Հաստատում են՝  
Կ.Տ. «...» 201...թ.

Բյուրեղավան համայնք \_\_\_\_\_ ին Հողատկացման հիմքը \_\_\_\_\_

Կոտայք \_\_\_\_\_ Բյուրեղավան \_\_\_\_\_

Սարգ \_\_\_\_\_ Համայնք \_\_\_\_\_ Հասցե \_\_\_\_\_

Մասշտաբ 1:500

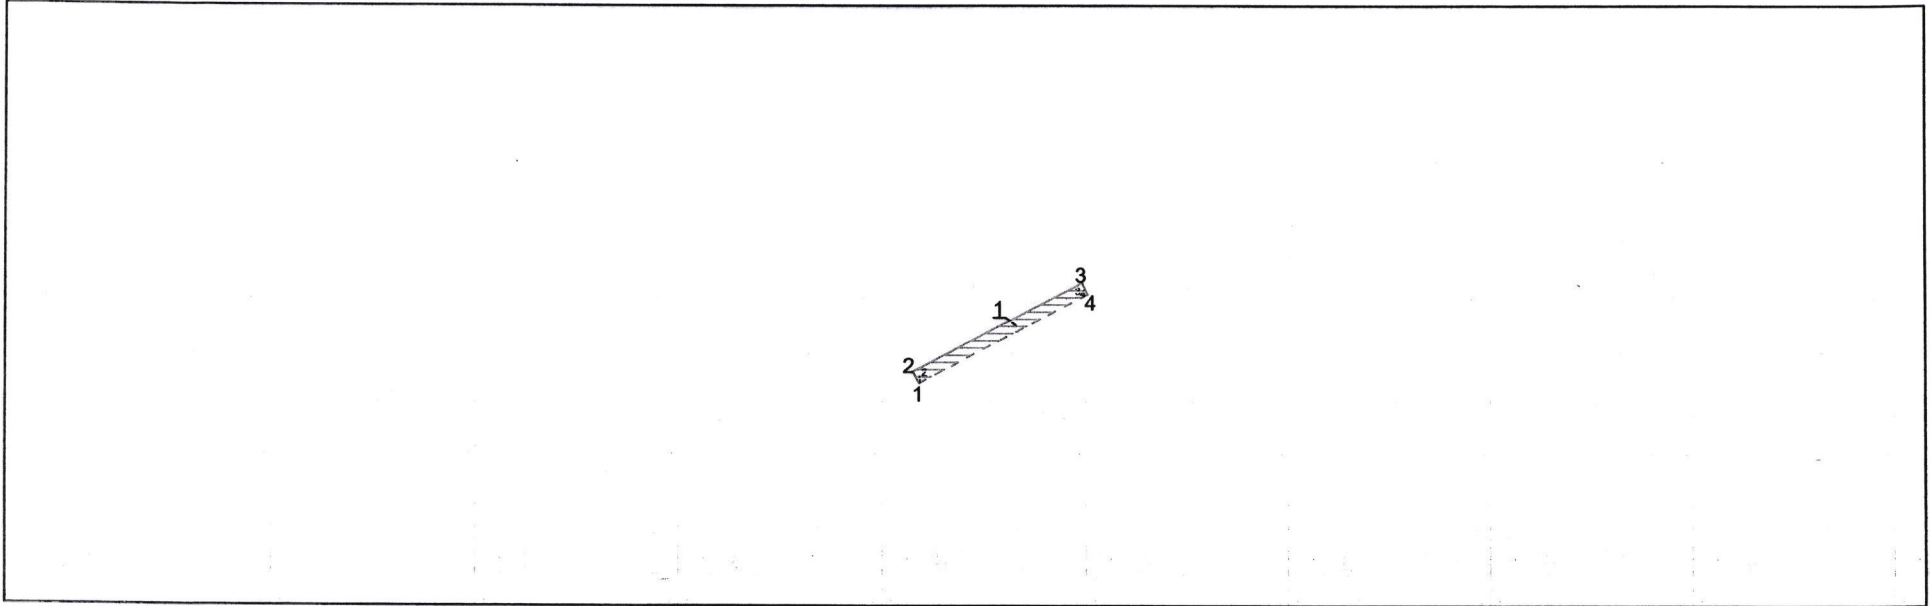


Հ Ո Ղ Ա Մ Ա Ս Ի					Շ Ե Ն Զ, Շ Ի Ն ՈՒ Թ Յ Ա Ն							
Մակերեսը (հա)	0.001075 հա	Երեսարկային (բնկան) կետեր	Կորդինատները		Գծային չափերը (մետր)	Սահմանակից սեփականատիրոջ (օգտագործողի) անուն, ազգանունը (անվանումը)	Համայնքի կոտայքի համարակցի	Գործառական նշանակությունը (անվանումը)	Երեսարկային (բնկան) կետեր	Կորդինատները		Գծային չափերը (մետր)
			Y	X						Y	X	
Ծածկագիրը	07-003-0048-0003-ից	1	8465516.47	4464952.21	0.88		1	բնակելի տուն	1	8465516.47	4464952.21	0.88
		2	8465516.06	4464952.98	12.54				2	8465516.06	4464952.98	12.54
		3	8465527.14	4464958.84	0.84				3	8465527.14	4464958.84	0.84
Նպատակային նշանակությունը	բնակավայրերի	4	8465527.51	4464958.08	12.50				4	8465527.51	4464958.08	12.50
Գործառական նշանակությունը	բնակելի կառուցապատման	1	8465516.47	4464952.21					1	8465516.47	4464952.21	
Հողամասը ծանրաբեռնված է	չենք - շինություն											

Կատարող \_\_\_\_\_ Արիստակես Ղազարյան \_\_\_\_\_  
(ստորագրություն) (Անուն, ազգանուն)

Որակավորման վկայականի համարը 045 տրման ամիս, ամսաթիվը 15.12.2011թ.

Իրավաբանական անձի 282.110.104352 «ՍԿԶԲՆԱԿԵՏ-2012» ՍՊԸ  
(պետական գրանցման համարը) (անվանումը)

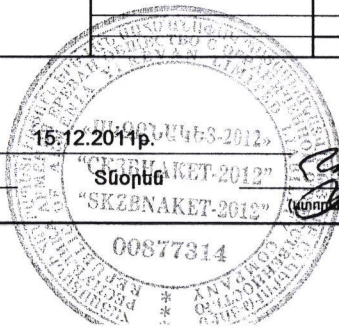

Ա. Ղազարյան  
(տրմող օրոգրություն)

17.11.2016թ.

### հողամաս

Շրջարարձային (բեկման) կետեր	Կորդինատները		Գծային չափերը (մետր)
	Y	X	
1	8465516.47	4464952.21	0.88
2	8465516.06	4464952.98	
3	8465527.14	4464958.84	0.84
4	8465527.51	4464958.08	12.50
1	8465516.47	4464952.21	

### 1 բնակելի տուն

Շրջարարձային (բեկման) կետեր	Կորդինատները		Գծային չափերը (մետր)
	Y	X	
1	8465516.47	4464952.21	0.88
2	8465516.06	4464952.98	
3	8465527.14	4464958.84	0.84
4	8465527.51	4464958.08	12.50
1	8465516.47	4464952.21	


# ՇԻՆՈՒԹՅՈՒՆՆԵՐԻ ՀԱՏԱԿԱԳԻԾ

Բյուրեղավան համայնք


Անուն, ազգանուն (անվանում)

Մարզ \_\_\_\_\_ Կոտայք \_\_\_\_\_ համայնք \_\_\_\_\_ Բյուրեղավան \_\_\_\_\_ Հասցե \_\_\_\_\_

Մասշտաբ 1:100

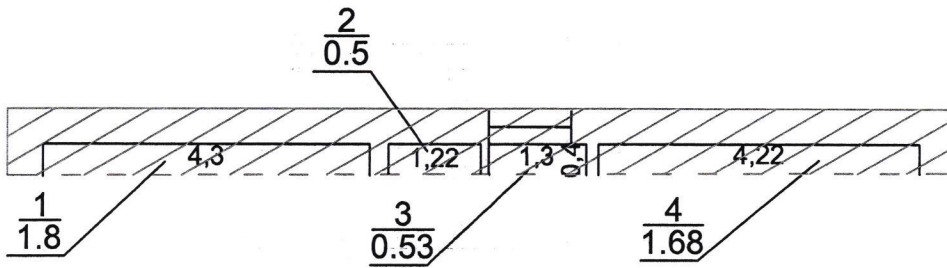

**1.1-ին հարկ**  
 H=3.25  
 h=2.95  
 D=0.45

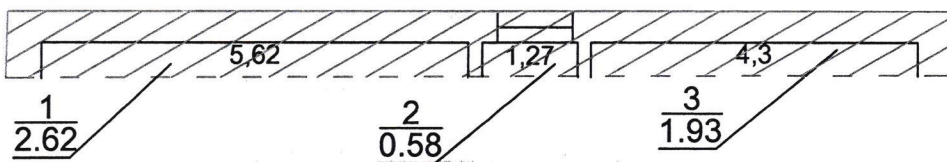

**1.2-րդ հարկ**  
 H=3.10  
 h=2.80  
 D=0.45

Կատարող \_\_\_\_\_ Արիստակես Ղազարյան \_\_\_\_\_

Որակավորման վկայականի համարը\_045\_ տրման անիս, ամսաթիվը\_15.12.2011թ.\_

Իրավաբանական անձի \_\_\_\_\_ 282.110.104352 \_\_\_\_\_  
 (պետական գրանցման համարը)

«ՍԿԶԲՆԱԿԵՏ-2012» ՍՊԸ \_\_\_\_\_ Տնօրենի \_\_\_\_\_ Ա. Ղազարյան \_\_\_\_\_  
 (անվանում) (ստորագրություն)




# ՇԻՆՈՒԹՅՈՒՆՆԵՐԻ ՀԱՏԱԿԱԳԻԾ

Բյուրեղավան համայնք


Անուն, ազգանուն (անվանում)

Մարզ \_\_\_\_\_ Կոտայք \_\_\_\_\_ համայնք \_\_\_\_\_ Բյուրեղավան \_\_\_\_\_ Հասցե \_\_\_\_\_

Մասշտաբ 1:100

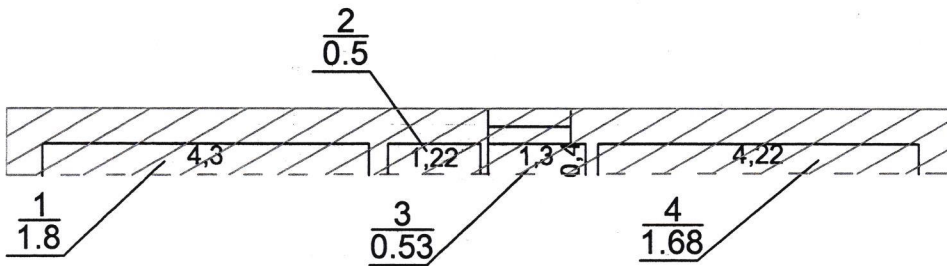

1.1-ին հարկ  
H=3.25  
h=2.95  
D=0.45

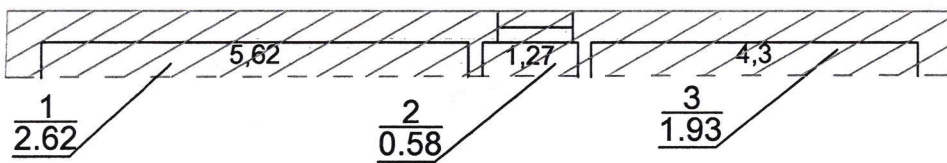

1.2-րդ հարկ  
H=3.10  
h=2.80  
D=0.45

Կատարող \_\_\_\_\_ Արիստակես Ղազարյան

Որակավորման վկայականի համարը\_045\_ տրման անիւ, ամսաթիւը\_15.12.2011թ.

Իրավաբանական անձի 282.110.104352  
(պետական գրանցման համարը)

«ՍԿՋԲՆԱԿԵՏ-2012» ՍՊԸ  
(անվանումը)

ՏՆՅՈՒՆ

(ստորագրություն)

Ա. Ղազարյան






## Շինությունների բնութագիր

ՀՀ	Նպատակային նշանակություն	Գործառնական նշանակություն	Հարկ	Հարկայնություն	Մակերեսները (քմ)		Բարձրությունը (մ)	Ծավալը (խմ)	Կառուցման տարեթիվը	Տանիքի նյութը				Ավարտվածության աստիճանը				Պատերի շինանյութի տեսակը	Միջհարկային ծակի նյութը		Արտաքին հարդարումն ըստ կողմերի					
					Օրինական	Ինքնական				թիթեղ	շիֆեր	կլիմայր	ալլ կյոթ	անավարտ	մինչև 50%	50-80%	80% և ավել		փայտ	երկաթբետոն	սրբատաշ	երեսապատված	սվարած	ապակեպատ	առանց արտաքին հարդարման	
1	2	3	4	5	6	7	8	9	10	11	12	13	14	15	16	17	18	19	20	21	22	23	24	25	26	
1	բն.	բնակելի տուն	1	2		4.51	2.95	13.30	2012								V	տուֆ		V					4	
1	բն.	բնակելի տուն	2	2		5.13	2.80	14.36	2012	V							V	տուֆ		V					4	

Շինության ընդհանուր մակերեսը (քմ)	Այդ թվում	
	Օրինական կառուցված (քմ)	Ինքնական կառուցված (քմ)
27	28	29
9.64		9.64

Կատարող

  
(ստորագրություն)

Արիստակես Ղազարյան

(անուն, ազգանուն)

17.11.2016թ.

(ամիս, ամսաթիվ)

Որակավորման վկայականի

(համարը)

045

15.12.2011թ.

(տրման ամիս, ամսաթիվ)


Իրավաբանական անձի

(պետական գրանցման համարը)

282.110.104352

«Ակզրնակետ 2012» ՍՊԸ

(անվանումը)

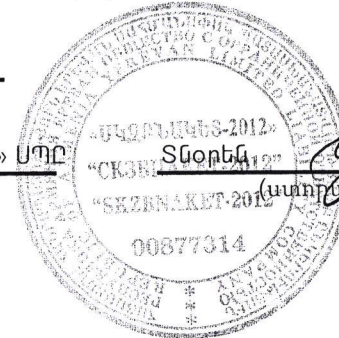

Ա. Ղազարյան

(ստորագրություն)

## Շինությունների բնութագիր

ՀՀ	Նվազագույն նշանակություն	Գործառնական նշանակություն	Հարկ	Հարկայնություն	Մակերեսները (քմ)		Բարձրությունը (մ)	Ծավալը (խմ)	Կառուցման տարեթիվը	Տանիքի նյութը				Ավարտվածության աստիճանը				Պատերի շինանյութի տեսակը	Միջհարկային ծակի նյութը		Արտաքին հարդարումն ըստ կողմերի					
					Օրինական	Ինքնական				թիթեղ	շիֆեր	կլմինոյլ	ալյ կյուբ	անավարտ	վինչ 50%	50-80%	80% և ավել		փայտ	երկաթբետոն	սրբատաշ	երեսապատված	ավաղած	ապակեպատ	առանց արտաքին հարդարման	
1	2	3	4	5	6	7	8	9	10	11	12	13	14	15	16	17	18	19	20	21	22	23	24	25	26	
1	բն.	բնակելի տուն	1	2		4.51	2.95	13.30	2012								V	տուֆ		V					4	
1	բն.	բնակելի տուն	2	2		5.13	2.80	14.36	2012	V							V	տուֆ		V					4	

Շինության ընդհանուր մակերեսը (քմ)	Այդ թվում	
	Օրինական կառուցված (քմ)	Ինքնական կառուցված (քմ)
27	28	29
9.64		9.64

Կատարող  Արիստակես Ղազարյան  
 (ստորագրություն) (անուն, ազգանուն)

17.11.2016թ.



Որակավորման վկայականի 045 15.12.2011թ.  
 (համարը) (տրման ամիս, ամսաթիվ)

Իրավաբանական անձի 282.110.104352 «Սկզբնակետ 2012» ՍՊԸ  
 (պետական գրանցման համարը) (անվանումը)

Ա. Ղազարյան  
 (ստորագրություն)