

ՀՈՂԱՄԱՍԻ ՀԱՏԱԿԱԳԻԾ

09.10.2019թ. սեփ. իրավունքի վկայագիր ան 3947

Հաստատում եմ՝
համալրելով եկավար

Այլա Սողոմոնյան և Արման Գևորգյան

ին Հողիատկացման հիմքը

ըստ օրենքի ժառ. իրավունքի վկայագիր ան 6926 09 135


Անուն, ազգանուն
Կուտայր
Մարզ

Բյուրեղավան
Դամախք

Նուսենու անտ. բլուզ
Կասեց



Մասշտաբ 1:200

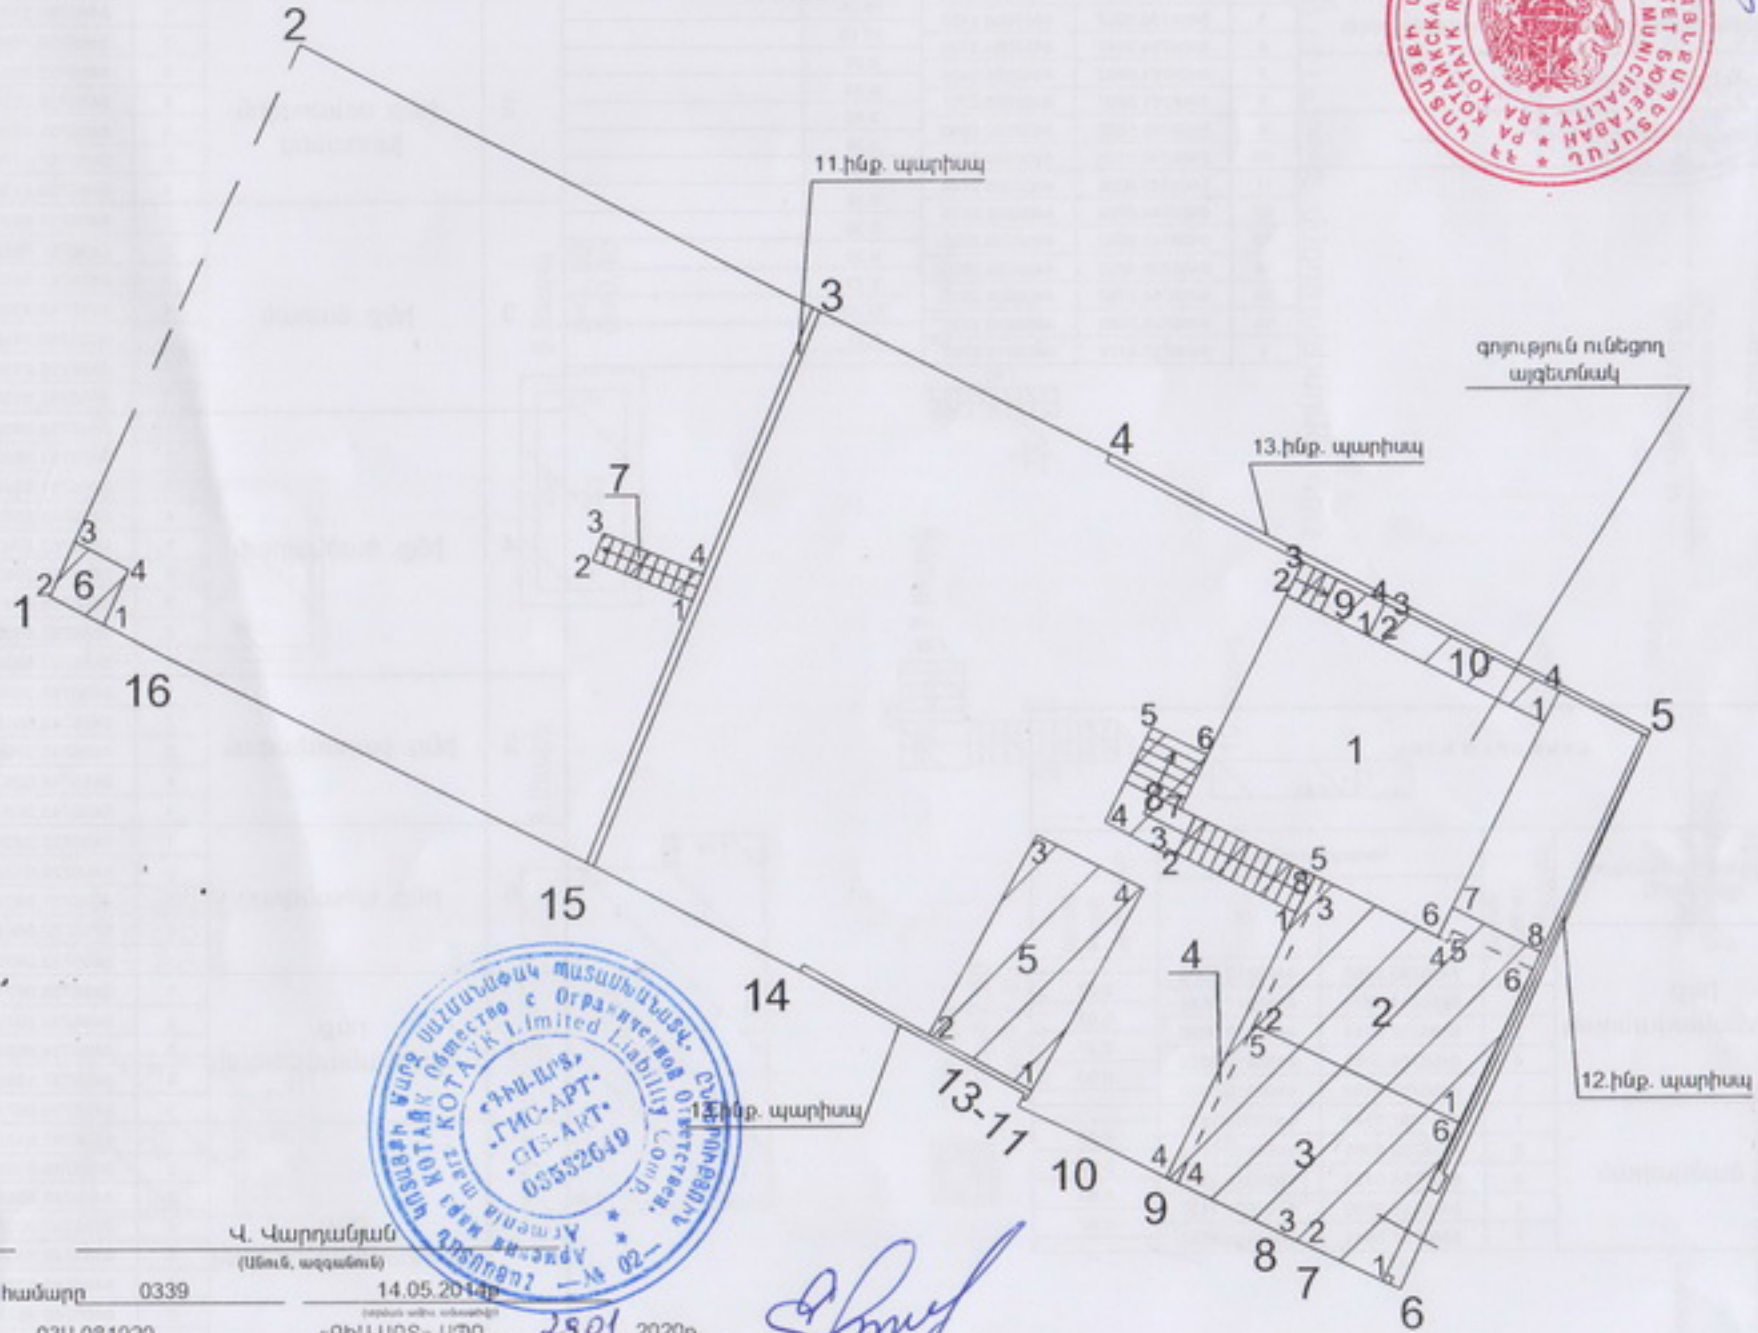

Կատարող
(ստորագրություն)

Վ. Կարդանյան
(Անուն, ազգանուն)

Որակավորման վկայականի համար 0339

14.05.2019թ.

Իրավաբանական անձի 03Ա 081920
(պետական զբանջան համար)

«ԳԻՍ-ԱՐՏ» ՍՊԸ
(անվանում)

2901 2020թ.
(ամիս, ամսաթիվ)

(ստորագրություն)

(Handwritten signature)

Հ Ո Ղ Մ Ս Ա Ս Ի		Անյուճների ընթաց կետեր	Կտորինաստներ		Չեռախորհ թիվը (ձևաթի)	Մասնական սեփականատեր (պաշտպանողի) անուն ազգանունը (անգլերեն)
Մակերեսը (քմ. ^{հա})	0.05636		Y	X		
Մակերեսը (քմ. ^{հա})	0.05636	1	8466720.9178	4468611.6765	14.99	
Ծածկագիրը	0101-0021	2	8466727.1475	4468625.3140	14.51	
Նպատակաին նշանակությունը	բնակավայրերի	3	8466740.0407	4468618.6526	8.04	
Գործառական նշանակությունը	բն. կառ.	4	8466747.2415	4468615.0790	15.04	
Հողամասը ծանրաբեռնված է	—	5	8466760.5907	4468608.1433	15.13	
		6	8466754.3147	4468594.3796	2.69	
		7	8466751.8882	4468595.5426	0.33	
		8	8466751.5897	4468595.6751	3.40	
		9	8466748.5503	4468597.1990	2.28	
		10	8466746.5156	4468598.2191	1.64	
		11	8466745.0338	4468598.9146	0.18	
		12	8466744.8764	4468598.9979	0.36	
		13	8466745.0553	4468599.3095	6.35	
		14	8466739.4852	4468602.3582	5.73	
		15	8466734.3797	4468604.9517	11.83	
		16	8466723.7589	4468610.1731	3.21	
		1	8466720.9178	4468611.6765		

Ե Ե Լ Ե Ը Ի Լ Թ Թ Յ Ա Լ

Կամուրջի հարկման հատկանիշ	Գործառական նշանակությունը (անգլերեն)	Անյուճների ընթաց կետեր	Կտորինաստներ		Չեռախորհ թիվը (ձևաթի)
			Y	X	
2	ինք. ամառային խոհանոց	1	8466755.8136	4468598.5100	5.63
		2	8466750.7498	4468600.9595	3.95
		3	8466752.5017	4468604.5028	3.42
		4	8466755.5579	4468602.9705	0.30
		5	8466755.6795	4468603.2447	2.20
		6	8466757.6579	4468602.2843	4.20
3	ինք. մառան	1	8466755.8136	4468598.5100	4.20
		1	8466753.8938	4468594.5813	2.22
		2	8466751.8882	4468595.5426	0.33
		3	8466751.5897	4468595.6751	3.10
		4	8466748.8228	4468597.0624	4.35
		5	8466750.7498	4468600.9595	5.63
4	ինք. ծածկարան	6	8466755.8136	4468598.5100	4.37
		1	8466753.8938	4468594.5813	2.22
		2	8466751.8882	4468595.5426	0.33
		3	8466751.5897	4468595.6751	3.40
		4	8466748.8228	4468597.0624	8.30
		5	8466750.7498	4468600.9595	3.40
5	ինք. ջարավազան	6	8466755.3097	4468603.0949	0.80
		7	8466755.6701	4468603.8137	2.46
		8	8466757.8652	4468602.7085	9.05
		1	8466753.8938	4468594.5813	2.91
		2	8466742.6618	4468600.7765	5.58
		3	8466745.3796	4468605.6529	2.96
6	ինք. ա/հանգույց	4	8466748.0262	4468604.3350	5.70
		1	8466745.2090	4468599.3794	1.50
		1	8466722.2436	4468610.9749	1.50
		2	8466720.9178	4468611.6765	1.50
		3	8466721.5411	4468613.0409	1.50
		4	8466722.8669	4468612.3393	1.50
7	ինք. աստիճանավանդակ	1	8466722.2436	4468610.9749	1.50
		1	8466736.8671	4468611.4958	2.67
		2	8466734.3973	4468612.5164	0.71
		3	8466734.6684	4468613.1726	2.67
		4	8466737.1382	4468612.1520	0.71
		1	8466736.8671	4468611.4958	
8	ինք. աստիճանավանդակ	1	8466751.8132	4468603.7070	3.58
		2	8466748.6166	4468605.3094	0.13
		3	8466748.5569	4468605.1892	1.68
		4	8466747.0707	4468605.9749	2.60
		5	8466748.2365	4468608.3005	1.56
		6	8466749.6275	4468607.6032	1.48
		7	8466748.9627	4468606.2771	3.70
		8	8466752.2703	4468604.6188	1.02
1	8466751.8132	4468603.7070			

Ե Ե Լ Ե Ը Ի Լ Թ Թ Յ Ա Լ

Կամուրջի հարկման հատկանիշ	Գործառական նշանակությունը (անգլերեն)	Անյուճների ընթաց կետեր	Կտորինաստներ		Չեռախորհ թիվը (ձևաթի)
			Y	X	
9	ինք. աստիճանավանդակ	1	8466753.6368	4468610.5338	2.27
		2	8466751.6071	4468611.5514	0.92
		3	8466752.0254	4468612.3690	2.27
		4	8466754.0483	4468611.3375	0.90
		1	8466753.6368	4468610.5338	
10	ինք. ծածկարան	1	8466757.9541	4468608.3692	4.83
		2	8466753.6368	4468610.5338	0.90
		3	8466754.0483	4468611.3375	4.83
		4	8466758.3506	4468609.1437	0.87
		1	8466757.9541	4468608.3692	

Շինությունների բնութագիր Բյուրեղավան համ. Նուսնուս ա/տ թիվ 225

№	Ոչսահմանափակող զվարճություններ	Ոչսահմանափակող զբոսայգիներ	Հարկ	Հարկաբերություն	Մակերես (մ ²)		Բարձրություն (մ)	Ծավալ (մ ³)	Կառուցման տարեթիվ	Տանիքի նյութը				Ավարտվածության աստիճանը			Պատերի շինանյութի տեսակը	Միջհարկային ծածկի նյութը		Արտաքին հարդարումն ըստ կողմերի					
					Օրինակային	Ինքնակամ				բիթեր	շիֆեր	կղմնոլ	ալ նյութ	անավարտ	մինչև 50%	50-80%		80% և ավելի	փայտ	երկաթբետոն	շրջառաշ	երեսախտումված	սվաղած	ապակեպատ	առանց արտաքին հարդարման
1	2	3	4	5	6	7	8	9	10	11	12	13	14	15	16	17	18	19	20	21	22	23	24	25	26
2	բնակելի	ամառային խոհ.	կ/նկուղ	1		18.87	2.40	45.29	2015				v				v	բետ		v					3
3	բնակելի	մասան	կ/նկուղ	1		20.44	2.40	49.06	2015				v				v	բետ		v					4
4	բնակելի	ծածկ				50.35			2016	v															
5	բնակելի	ջրավազան	1	1		10.30	1.50	15.45	2015								v	բետ							4
6	բնակելի	զուգարան	1	1		1.43	2.40ից	3.43	2014	v							v	բետ	v				4		
7	բնակելի	աստիճան				7.86			2014																
8	բնակելի	աստիճան				1.90			2014																
9	բնակելի	աստիճան				2.05			2014																
10	բնակելի	ծածկ				4.30			2016				v												
11	բնակելի	հենասյատ				2.95	1.20	3.54	2014										բետ						
12	բնակելի	պարիսպ				1.60	1.80	2.88	2014										բետ						
13	բնակելի	պարիսպ				3.65	2.10	7.67	2014										տուֆ						

Շինությունների ընդհանուր մակերեսը (քմ)	Այդ թվում	
	Օրինակային կառուցված (քմ)	Ինքնակամ կառուցված (քմ)
27	28	29
125.70	0.00	125.70

Կատարող

(ստորագրություն)

Որակավորման

վկայականի

339

(համարը)

Իրավաբանական անձի

03Ա 081920

(պետական գրանցման համար)

Վ.Վարդանյան

(ստորագրություն)

14.05.2014թ.

(տրման ամիս, ամսաթիվ)

<<ԳԻՍ-ԱՐՏ>>ՍՊԸ

(անվանում)



(ստորագրություն)

Դիմող՝ Կահե Կարդանյան

Տրամադրված տեղեկատվությունը՝

19.12.2019թ.

(տրման ամսաթիվը)

Ք/Ք	Սաղ	Ֆամիլիա, բաղադ. գրույթ, վարչական շրջան	Ծածկագիր	Կադաստրային քարտեզ		Շրջադարձային կետերի կոդերի հատման		Տվյալներ	
				Արևիկի քանակ	Արժեք (դրամ)	քանակ	Արժեք (դրամ)	քանակ	Արժեք (դրամ)
1	Կոտայք	Ամինք	0036-0013	1	100				
2	Կոտայք	Լուսինա	Փ101-0021	1	100				

Վճարման ենթակա գումարի չափը՝

200 դրամ

Տեղեկատվությունը տրամադրվում է Կադաստրի կոմիտեի Տեղեկատվական տեխնոլոգիաների կենտրոն
ստորաբաժանման կողմից:

Արտատրվում է հատիկով

4.5

