


0.4կՎ և 0.22կՎ ՕԳՄ-երի ուղեգծերի անցկացման և համաձայնեցման հատակագիծ Մ1:1000

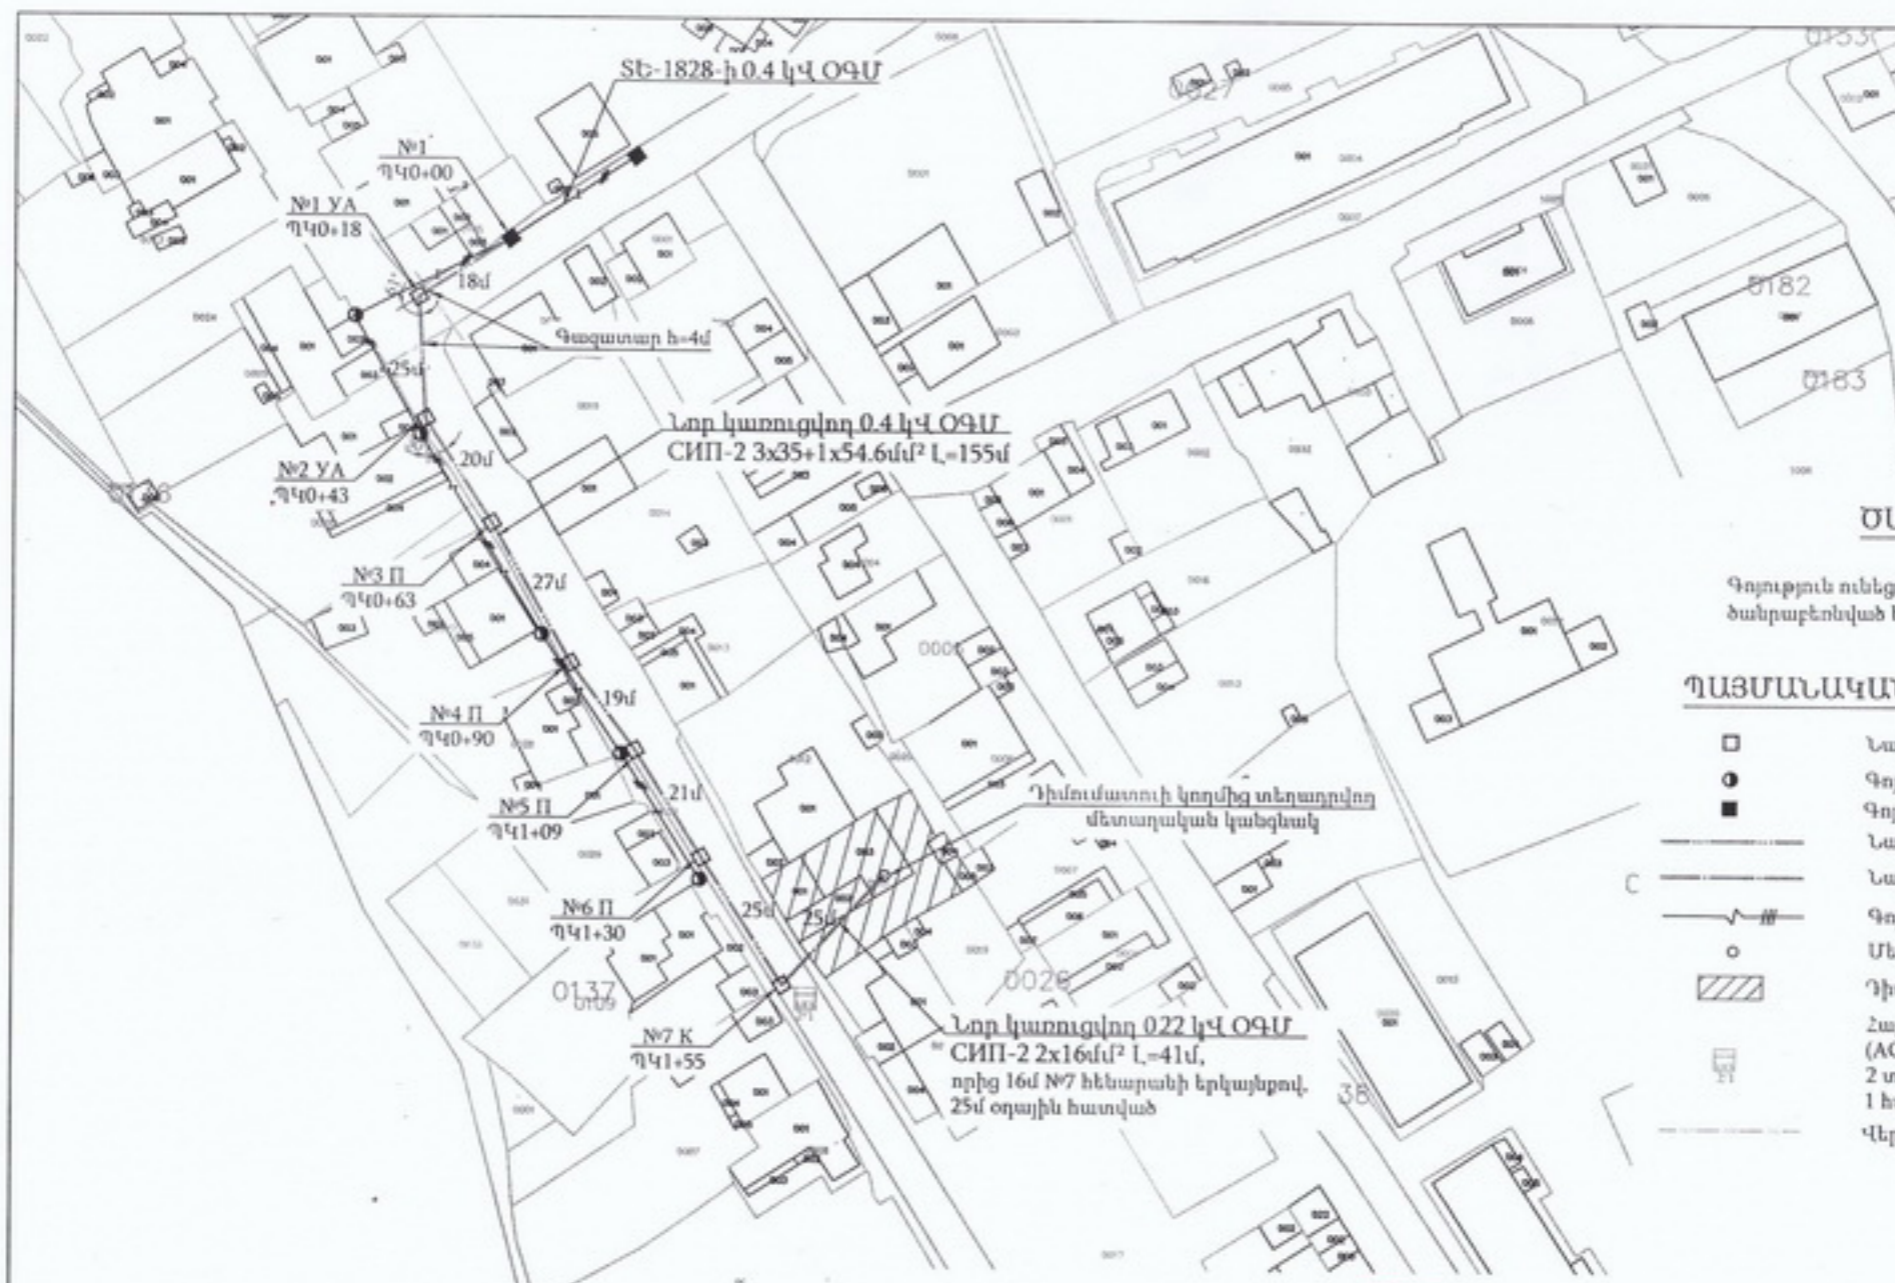

ՄԱՆՈԹՈՒԹՅՈՒՆ

Գոյություն ունեցող 0.4կՎ փայտե հենարանները ծանրաբեռնված են և գտնվում են վատթար վիճակում:

ՊԱՅՄԱՆԱԿԱՆ ՆՇԱՆՆԵՐ




- Նախատեսվող 0.4կՎ է/ր հենարան
- Գոյություն ունեցող 0.4կՎ փայտե հենարան
- Գոյություն ունեցող 0.4կՎ է/ր հենարան
- Նախագծվող 0.4կՎ ՕԳՄ
- Նախագծվող 0.22կՎ ՕԳՄ
- Գոյություն ունեցող 0.4կՎ ՕԳՄ
- Մետաղական կանցեյակ
- ▨ Գիմումատուի տարածք/շինություն/
- շաշվիչի մետաղական արկղ (ԱՇԿՅՅ համակարգով)
- 2 տեղանոց մետաղական արկղ
- 1 հատ միաֆազ հաշվառության սարք
- Վերգետնյա գազատար խողովակ


ՀԱՄԱՉԱՅՆՆԵՑՎԱԾ Է

Բյուրեղավան համայնքի ղեկավար  **Հ. Բալայան**

2022

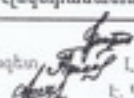ՀՀ Կոտայքի մարզ, ք. Քյուրեղավան,
Կոտայքի փողոց 14/1 հասցեում
Ն.Է. Կարապետյանիս պատկանող տարածքի
0.22կՎ էլեկտրամատակարարում

Մտուցեց  Մ. Գրիգորյան
Իջ. Նարտուրազեկտ  Լ. Գեւորգյան
Տեղազենող  Է. Կարապետյան

Փույլ  ԿՈՒՄՍ
ԿԱՄԱԿՍԱՆԻ
ԻՆՏԵՐՆԱԿԱՆ ԳԻՐ

ԱՆ

8610-ԷՍ

V O L I O S - I N S T I T U T E O F C I V I L E N G I N E E R I N G