ՀԱՄԱՁԱՅՆԵՑՎԱԾ Է՝

Բյուրեղավան համայնքի ղեկավար Հ.Բալասյան

07.03. 2025թ.

Գծագիր №2

0.4կՎ ՄԳ-ի,ՕԳՄ-ի և 0,22կՎ ՕԳՄ-ի ուղեգծերի անցկացման և համաձայնեցման հատակագիծ

Մ 1:1000

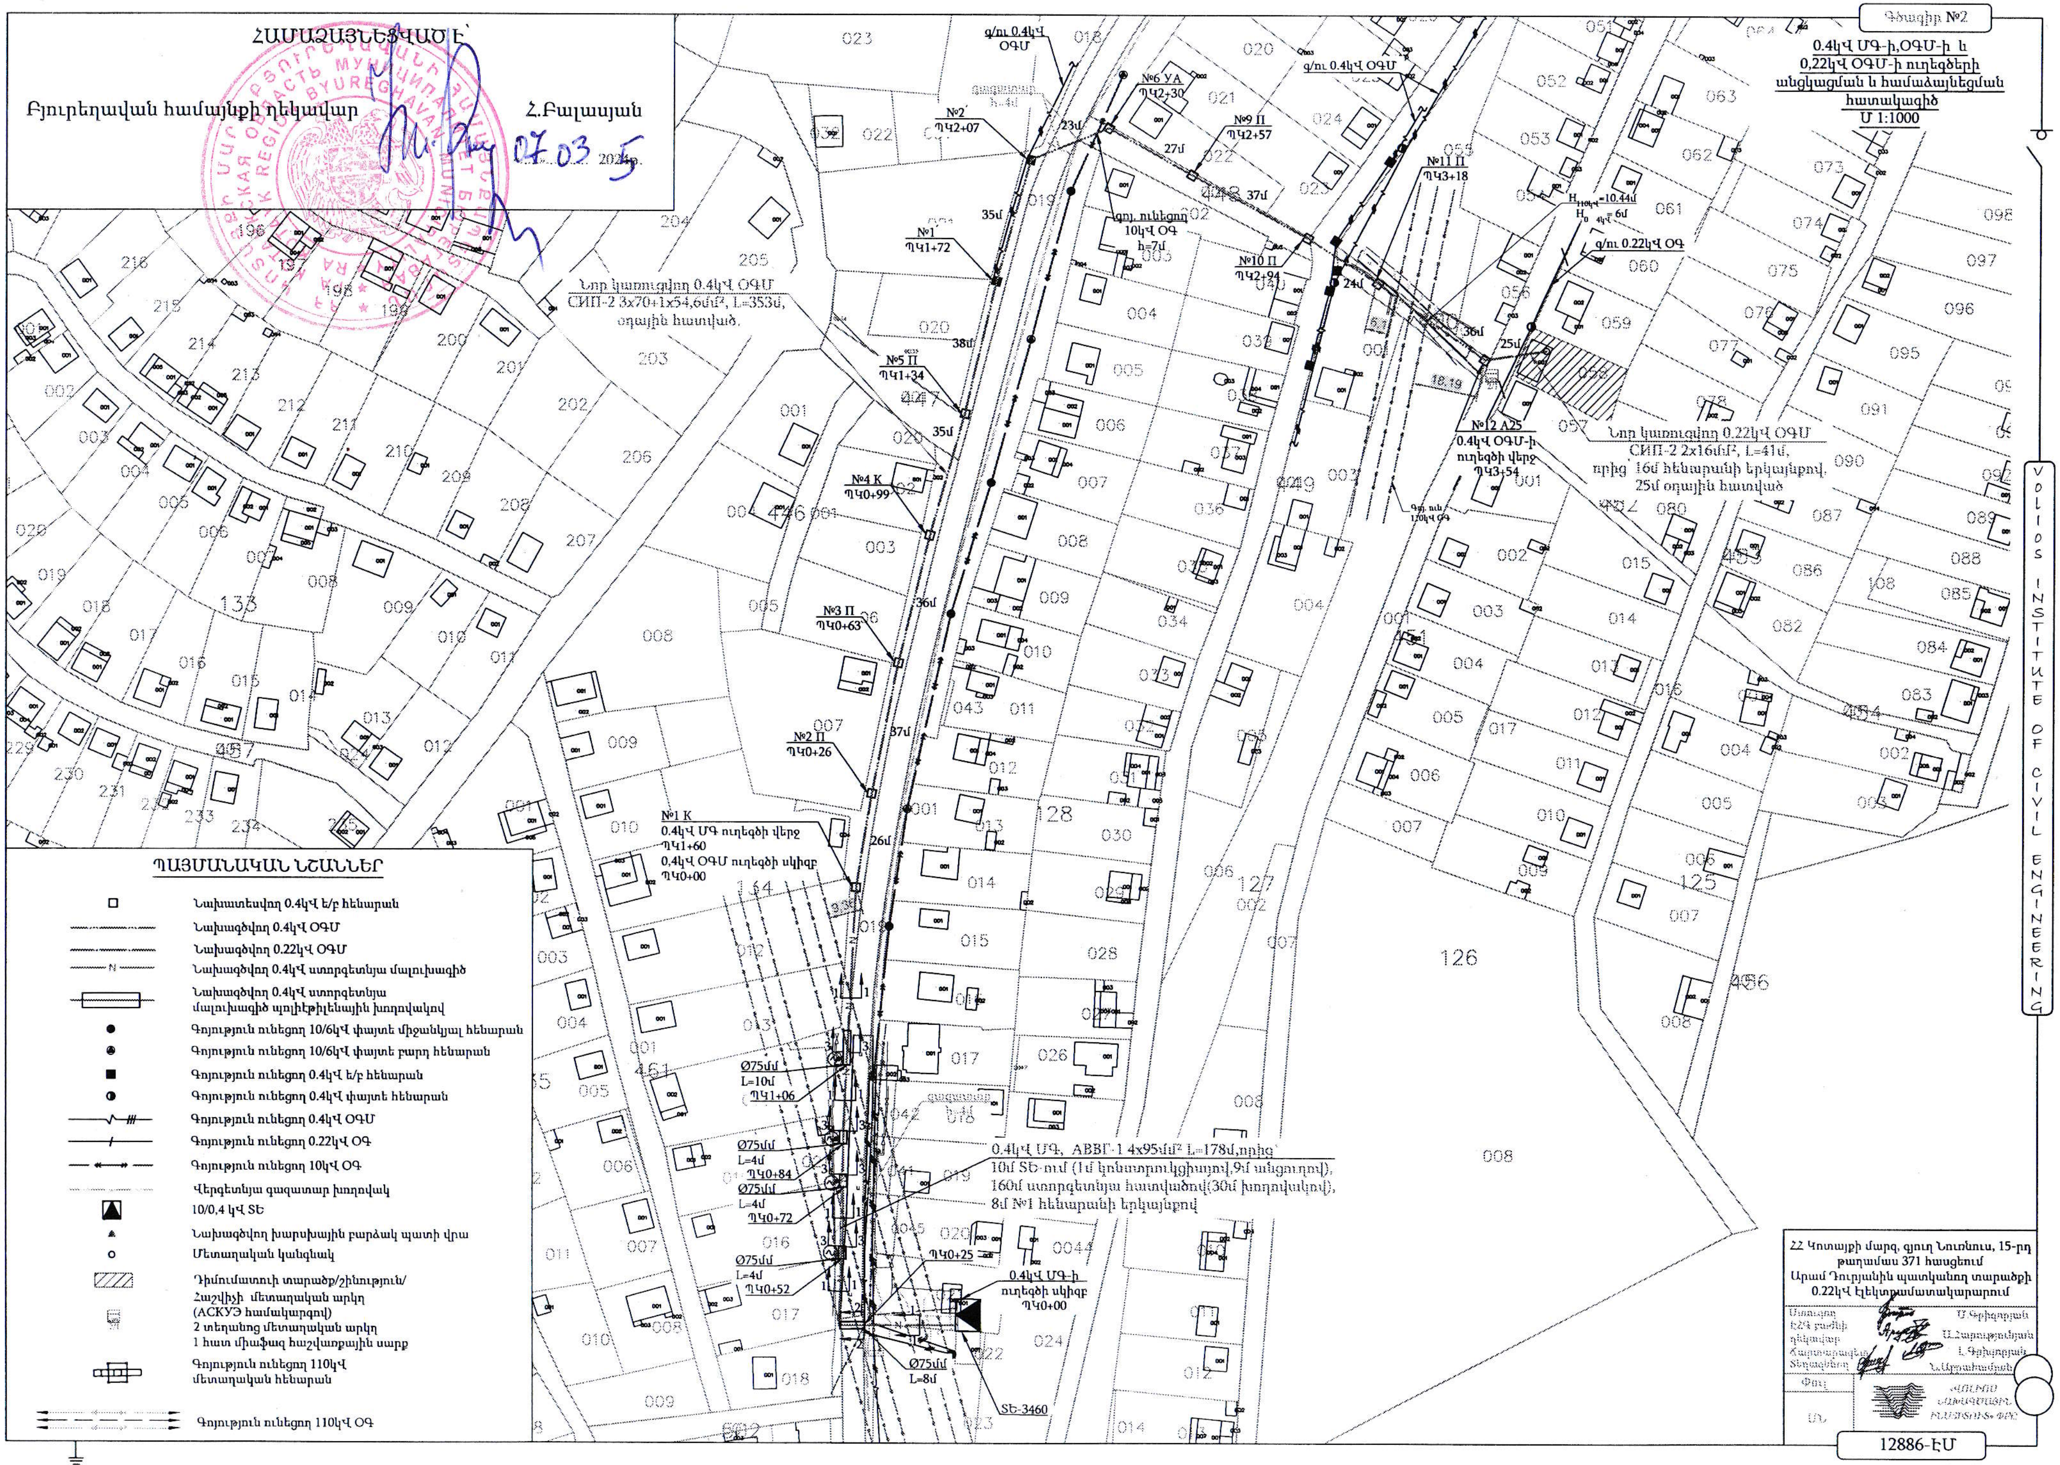
g/ու 0.4կՎ ՕԳՄ
№2 ՊԿ2+07
№6 УА ՊԿ2+30
№9 П ՊԿ2+57
g/ու 0.4կՎ ՕԳՄ
№11 П ՊԿ3+18
H 110կՎ=10.44մ
H0 4կՎ= 6մ
g/ու 0.22կՎ ՕԳ
№10 П ՊԿ2+94
գոյ. ունեցող 10կՎ ՕԳ h=7մ
№1 ՊԿ1+72
№5 П ՊԿ1+34
№4 К ՊԿ0+99
№3 П ՊԿ0+63
№2 П ՊԿ0+26
№1 К
0.4կՎ ՄԳ ուղեգծի վերջ
ՊԿ1+60
0,4կՎ ՕԳՄ ուղեգծի սկիզբ
ՊԿ0+00
№12 А25
0.4կՎ ՕԳՄ-ի ուղեգծի վերջ
ՊԿ3+54
Գոյ. ուն 110կՎ ՕԳ
Նոր կառուցվող 0.4կՎ ՕԳՄ
СИП-2 3x70+1x54,6մմ², L=353մ,
օդային հատված.
Նոր կառուցվող 0.22կՎ ՕԳՄ
СИП-2 2x16մմ², L=41մ,
որից 16մ հենարանի երկայնքով,
25մ օդային հատված
0.4կՎ ՄԳ, АВБГ-1 4x95մմ² L=178մ,որից
10մ ՏԵ-ում (1մ կոնստրուկցիայով,9մ անցուղով),
160մ ստորգետնյա հատվածով(30մ խողովակով),
8մ №1 հենարանի երկայնքով
Ø75մմ L=10մ ՊԿ1+06
Ø75մմ L=4մ ՊԿ0+84
Ø75մմ L=4մ ՊԿ0+72
Ø75մմ L=4մ ՊԿ0+52
ՊԿ0+25
Ø75մմ L=8մ
0.4կՎ ՄԳ-ի ուղեգծի սկիզբ ՊԿ0+00
ՏԵ-3460
23մ
27մ
37մ
35մ
24մ
36մ
25մ
38մ
35մ
36մ
37մ
26մ
18.19
126
127
128
125
133
446
456
459
461

ՊԱՅՄԱՆԱԿԱՆ ՆՇԱՆՆԵՐ

□	Նախատեսվող 0.4կՎ ե/բ հենարան
┄┄	Նախագծվող 0.4կՎ ՕԳՄ
┄┄	Նախագծվող 0.22կՎ ՕԳՄ
┄ N ┄	Նախագծվող 0.4կՎ ստորգետնյա մալուխագիծ
▭	Նախագծվող 0.4կՎ ստորգետնյա մալուխագիծ պոլիէթիլենային խողովակով
●	Գոյություն ունեցող 10/6կՎ փայտե միջանկյալ հենարան
◉	Գոյություն ունեցող 10/6կՎ փայտե բարդ հենարան
■	Գոյություն ունեցող 0.4կՎ ե/բ հենարան
◐	Գոյություն ունեցող 0.4կՎ փայտե հենարան
─╱╱╱─	Գոյություն ունեցող 0.4կՎ ՕԳՄ
─╱─	Գոյություն ունեցող 0.22կՎ ՕԳ
─⇹─	Գոյություն ունեցող 10կՎ ՕԳ
┈┈	Վերգետնյա գազատար խողովակ
◭	10/0,4 կՎ ՏԵ
▲	Նախագծվող խարսխային բարձակ պատի վրա
○	Մետաղական կանգնակ
▨	Դիմումատուի տարածք/շինություն/
▤	Հաշվիչի մետաղական արկղ (АСКУЭ համակարգով) 2 տեղանոց մետաղական արկղ 1 հատ միաֆազ հաշվառքային սարք
⊞	Գոյություն ունեցող 110կՎ մետաղական հենարան
⇠┈⇢	Գոյություն ունեցող 110կՎ ՕԳ

ՀՀ Կոտայքի մարզ, գյուղ Նուռնուս, 15-րդ թաղամաս 371 հասցեում
Արամ Դուրյանին պատկանող տարածքի
0.22կՎ էլեկտրամատակարարում

Մշակող	Մ.Գրիգորյան
ԷԾԳ բաժնի ղեկավար	Ա.Հարությունյան
[illegible]	Լ.Գրիգորյան
[illegible]	Ն.[illegible]

Փուլ	
ԱՆ	ՎՈԼԻՈՍ ՇԻՆԱՐԱՐԱԿԱՆ ԻՆՍՏԻՏՈՒՏ ՓԲԸ

VOLIOS INSTITUTE OF CIVIL ENGINEERING

12886-ԷՄ