


Գծագիր №1  
0.4կՎ և 0.22կՎ ՕԳՄ-ների ուղեգծի  
անցկացման և համառոտակերտման  
հատակագիծը  
Մ1:1000

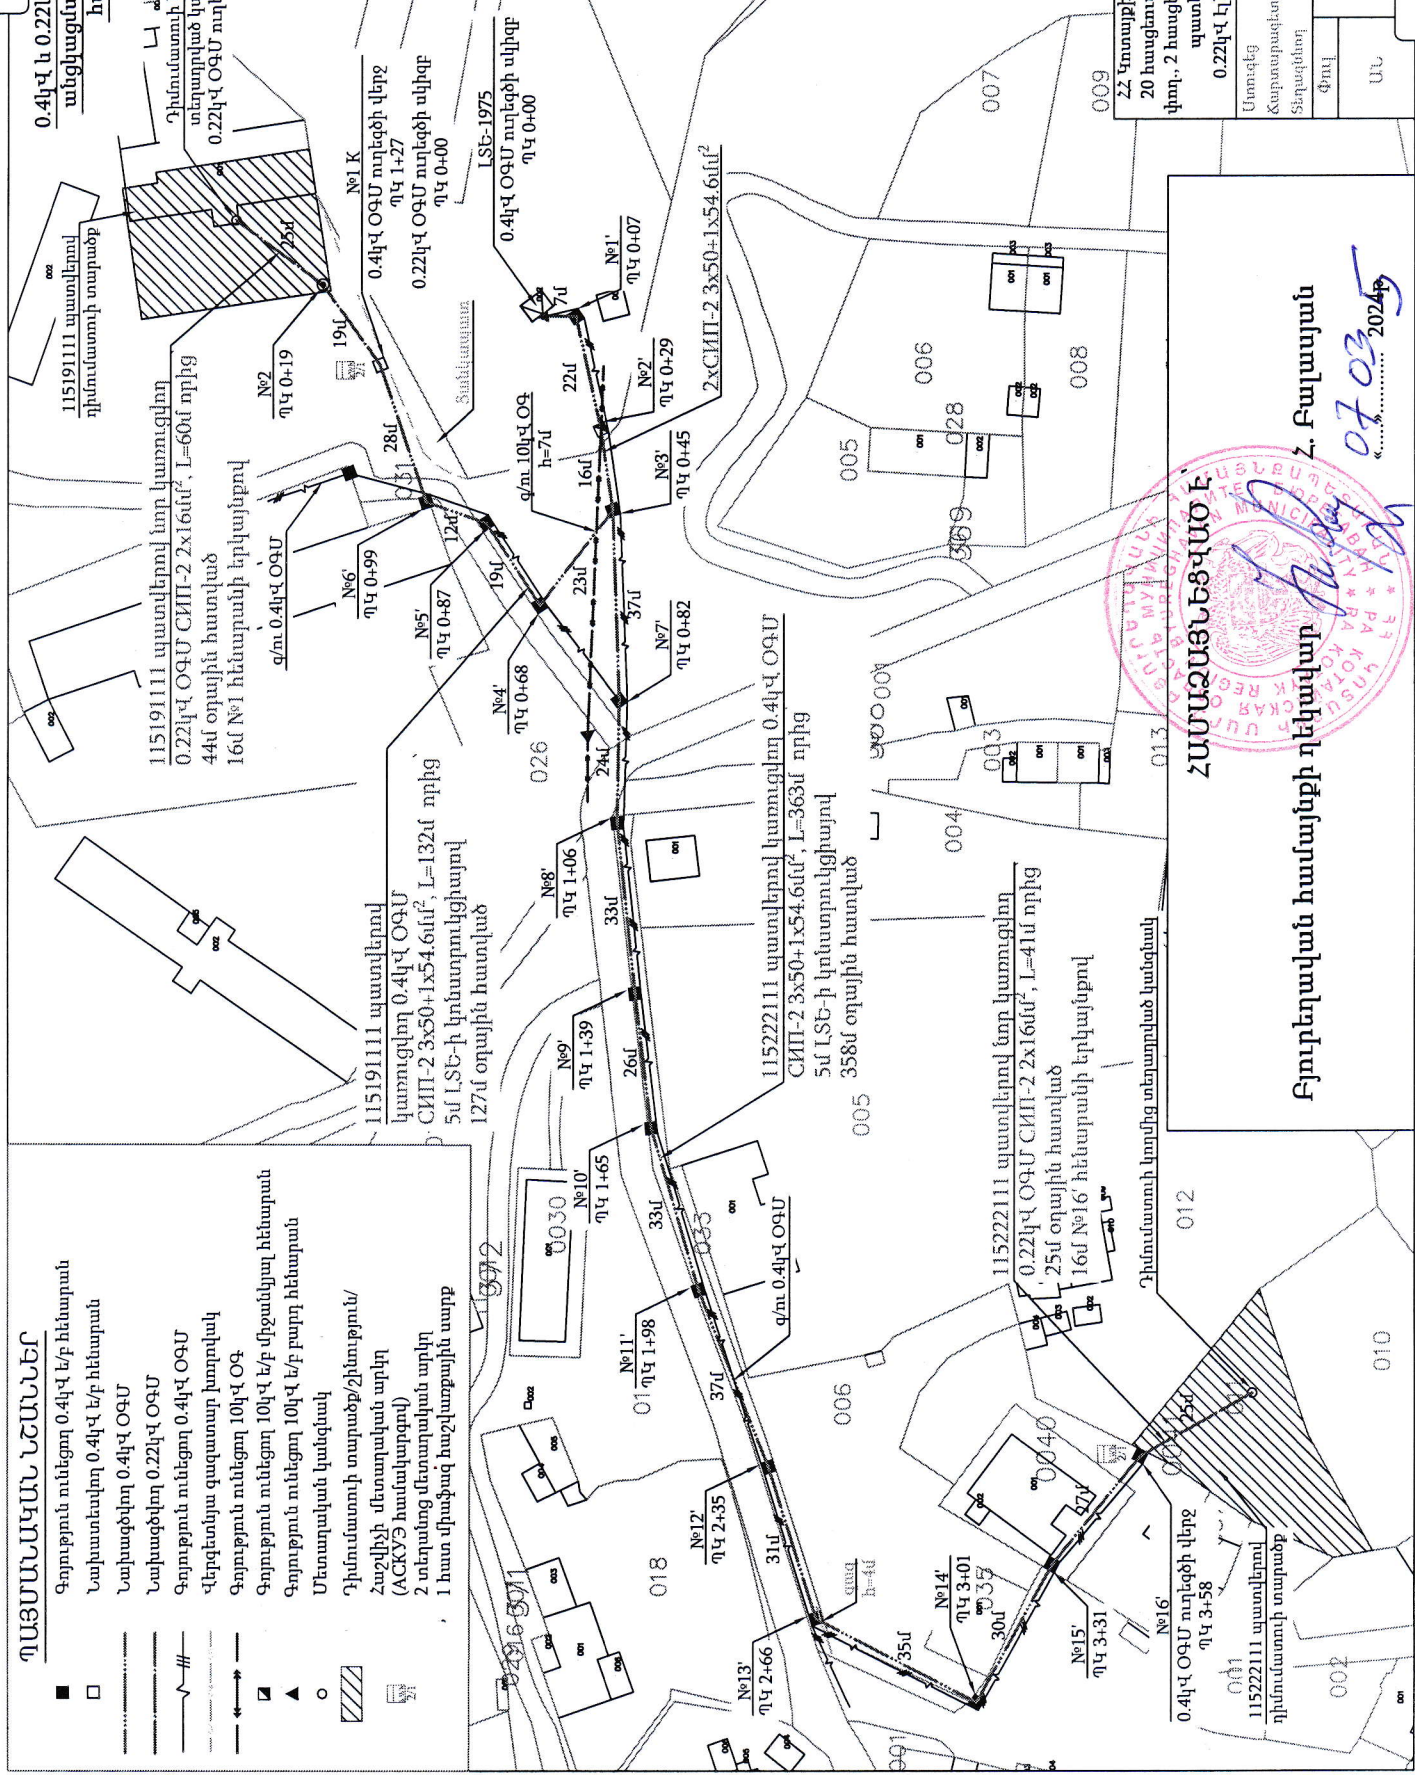

22 Կոտայքի մարզ, Գ. Նուռնու, 3 փող.,  
20 հասցեում Անժելա Վանեսյանին և 4  
փող., 2 հասցեում Արտուր Զարթուրյանին  
պատկանող տարածքների  
0.22կՎ էլեկտրատրանսմիսիայարում

Մտուցիկ  
Մ. Գրիգորյան  
Քարտարագետ  
Վ. Բաշինյան  
Տեղագիտոր  
Ս. Ավետյան

Փուլ  
ՍՍ

ԿՈՒՆՍՏՐԱԿՏ  
ՆԱԽԱԳՐԱԿԵՐ  
ԲԱՍՏՏՆԱՏՈՒ  
13259-ԷՍ

ՀԱՄԱՁԱՅՆՆԵՑՎԱԾ Է  
Հ. Բալասյան  
Բյուրեղական համայնքի ղեկավար  
07.03.2024թ.