Գծագիր №1

0.4կՎ և 0.22կՎ ՕԳՄ ուղեգծերի անցկացման համաձայնեցման հատակագիծ

1:1000

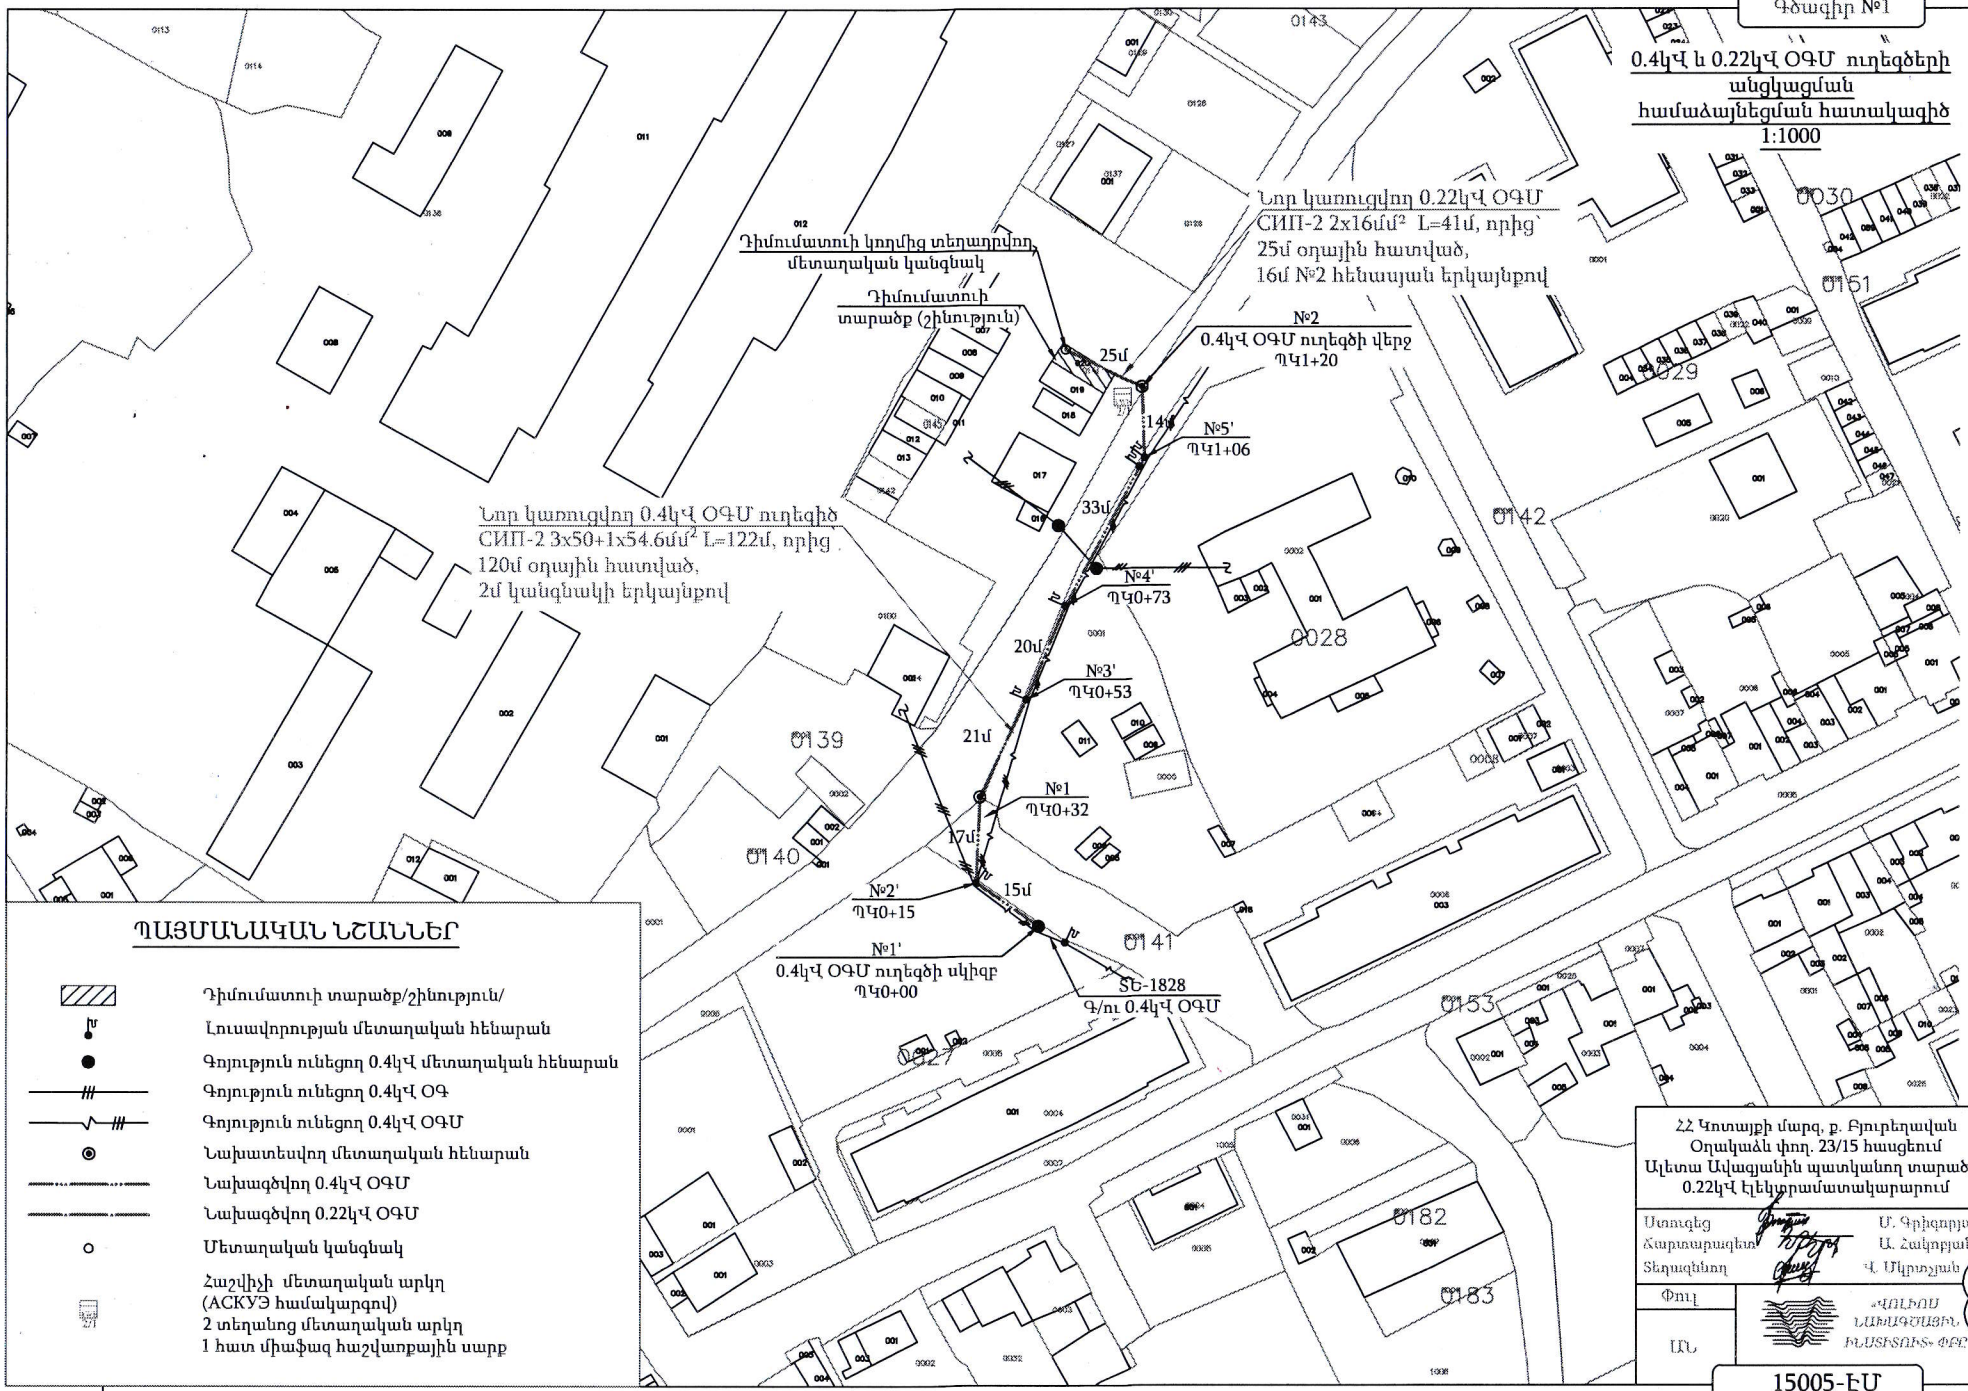

ՊԱՅՄԱՆԱԿԱՆ ՆՇԱՆՆԵՐ

- Դիմումատուի տարածք/շինություն/
- Լուսավորության մետաղական հենարան
- Գոյություն ունեցող 0.4կՎ մետաղական հենարան
- Գոյություն ունեցող 0.4կՎ ՕԳ
- Գոյություն ունեցող 0.4կՎ ՕԳՄ
- Նախատեսվող մետաղական հենարան
- Նախագծվող 0.4կՎ ՕԳՄ
- Նախագծվող 0.22կՎ ՕԳՄ
- Մետաղական կանգնակ
- Հաշվիչի մետաղական արկղ (ԱՀԿՍԷ համակարգով) 2 տեղանոց մետաղական արկղ 1 հատ միաֆազ հաշվառքային սարք

ՀՀ Կոտայքի մարզ, ք. Բյուրեղավան
Օղակաձև փող. 23/15 հասցեում
Ալետա Ավագյանին պատկանող տարածքի
0.22կՎ էլեկտրամատակարարում

Ստուգեց	Մ. Գրիգորյան
Հարաբերակցեց	Ա. Հակոբյան
Տեղազնող	Վ. Մկրտչյան
Փուլ	
ԱՄՆ	«ՎՈԼԻՈՍ ՆԱԽԱԳԾԱՅԻՆ ԻՆՍՏԻՏՈՒՏ» ՓԲԸ

15005-ԷՄ