Գծագիր №1

ՍՏԵ-ի տեղադրման և 0.22կՎ ՕԳՄ-ի անցկացման աշխատանքային հատակագիծ Մ1:1000

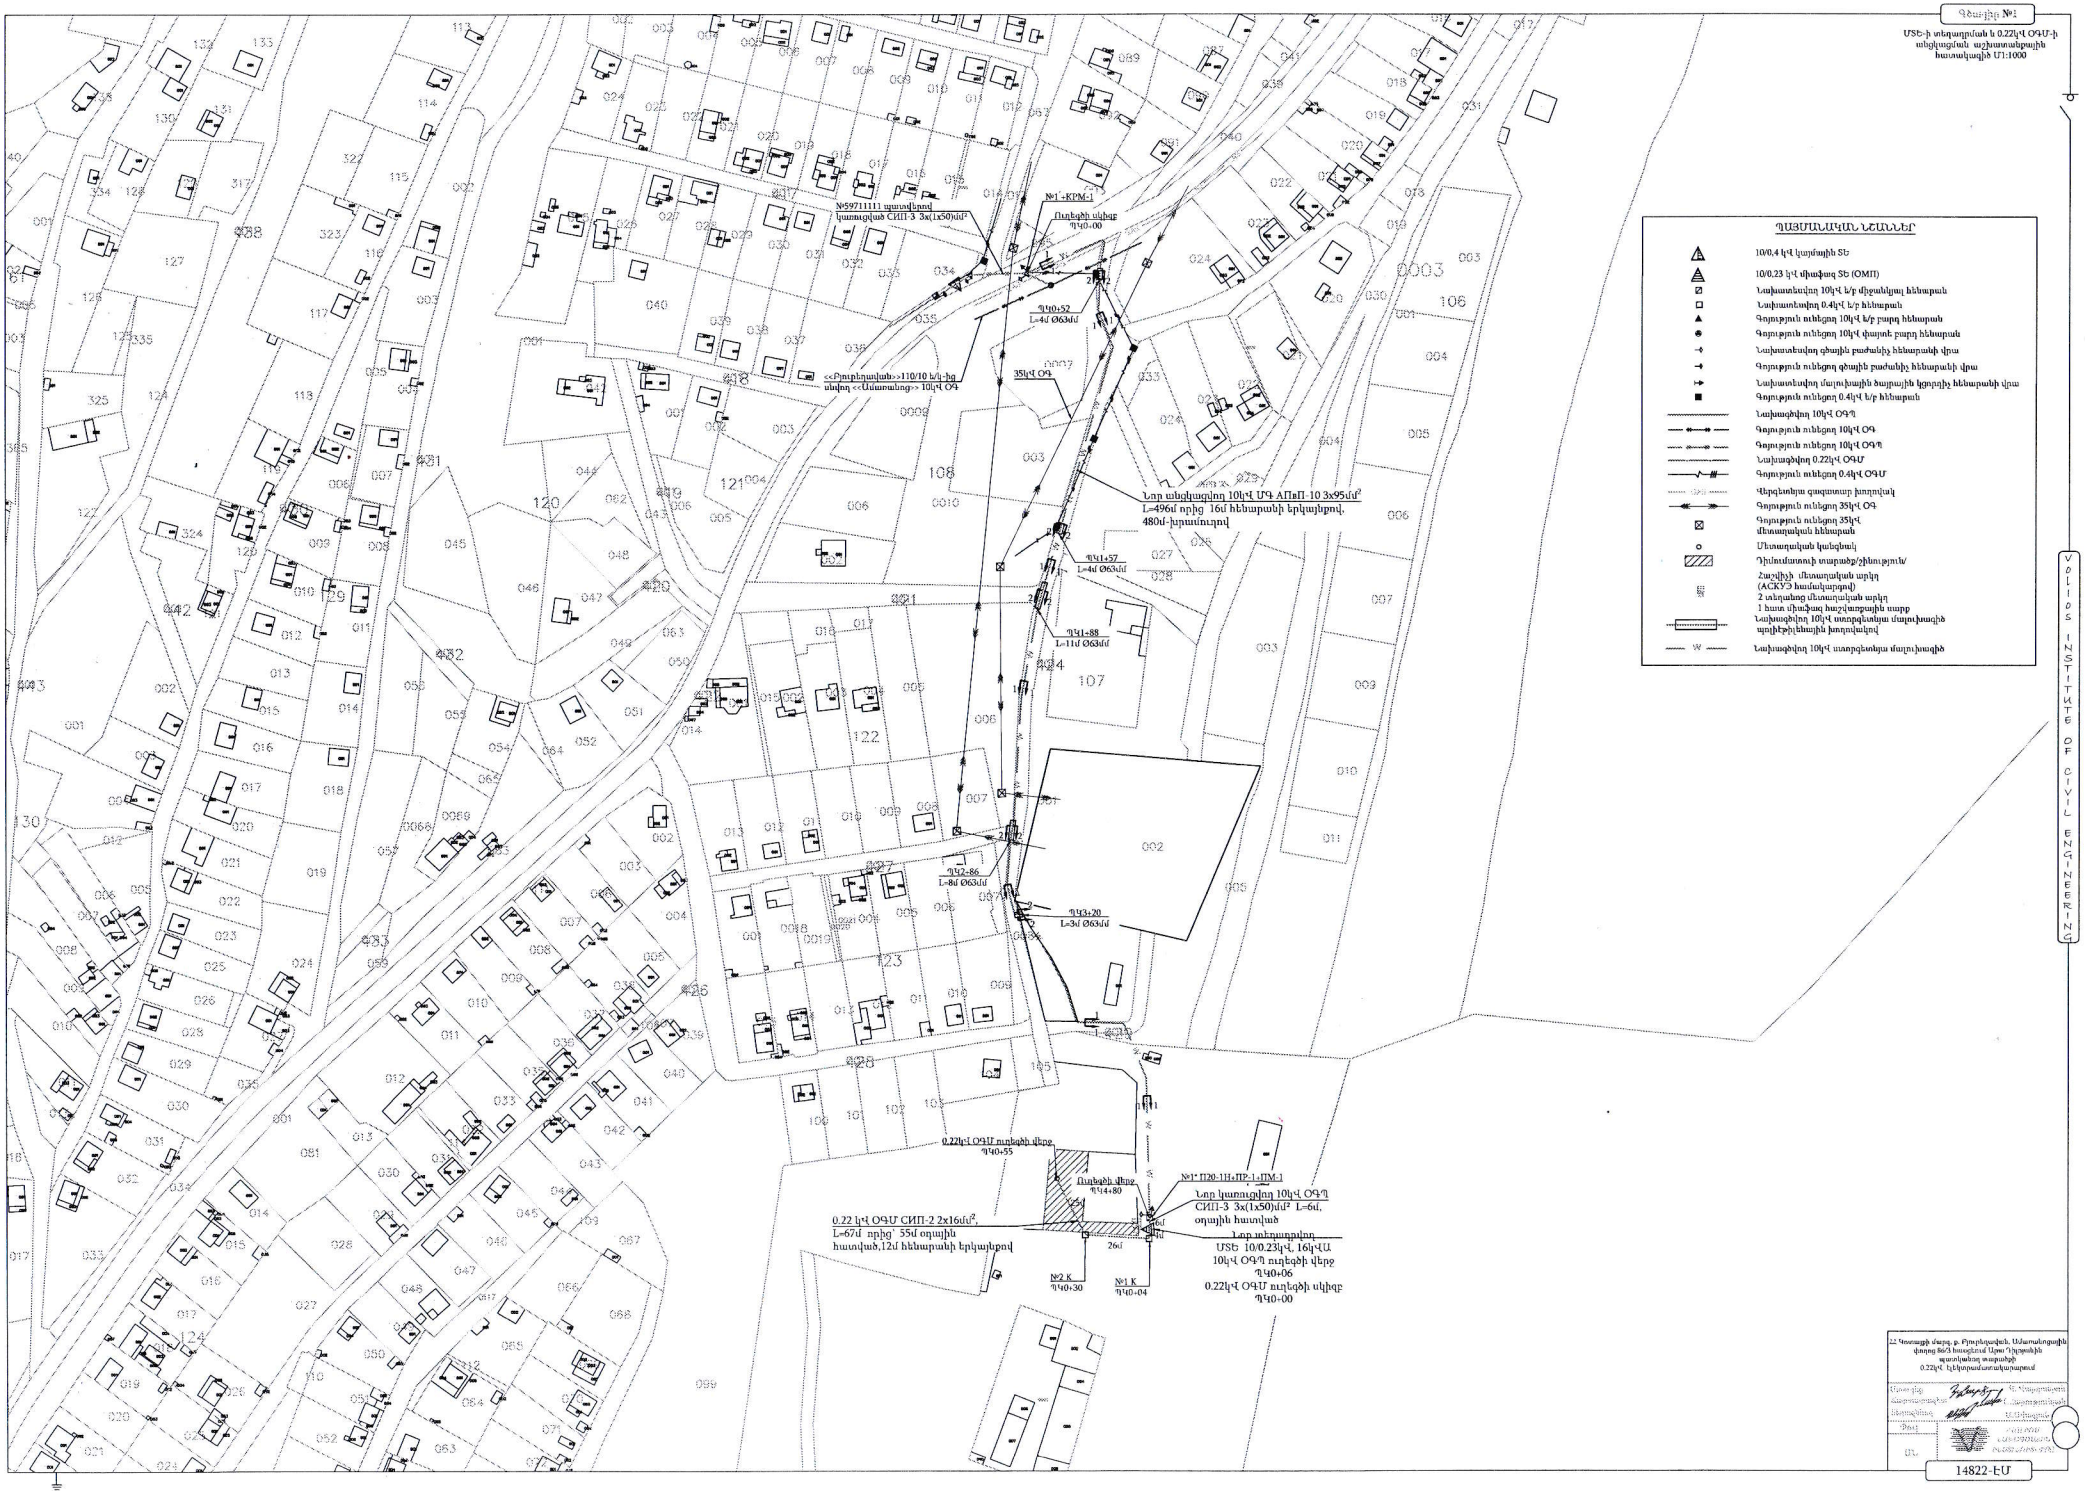


22 Վտաքի փող., գ. Բյուրեղավան, Սմբատաղոցային փողոց թիվ 5 հասցեում Վրա/Դիպչային պատկանող տարածքի 0.22կՎ էլեկտրամատակարարում

14822-ԷՍ