


Սեփականատեր	ՀՈՂԱՄԱՍԻՓԱՏԱՑՑԻ ՀԱՏԱԿԱԳԻԾ	Ձև 1
Ինձնա Արձնական Խորհրդի	Կոտայքի մարզ Բյուրեղական համայնք, գ. Նուրնուս	Հաստատում են՝ 09.07.2025թ.
	մարզ համայնք, հասցե	Համայնքի ղեկավար՝ Ս.Ս.
	25.08.2017թ. N Հ-10137 արխիվային տեղեկանք	Կրթության մարզի ղեկավար՝
	Խողանակային հիմք	

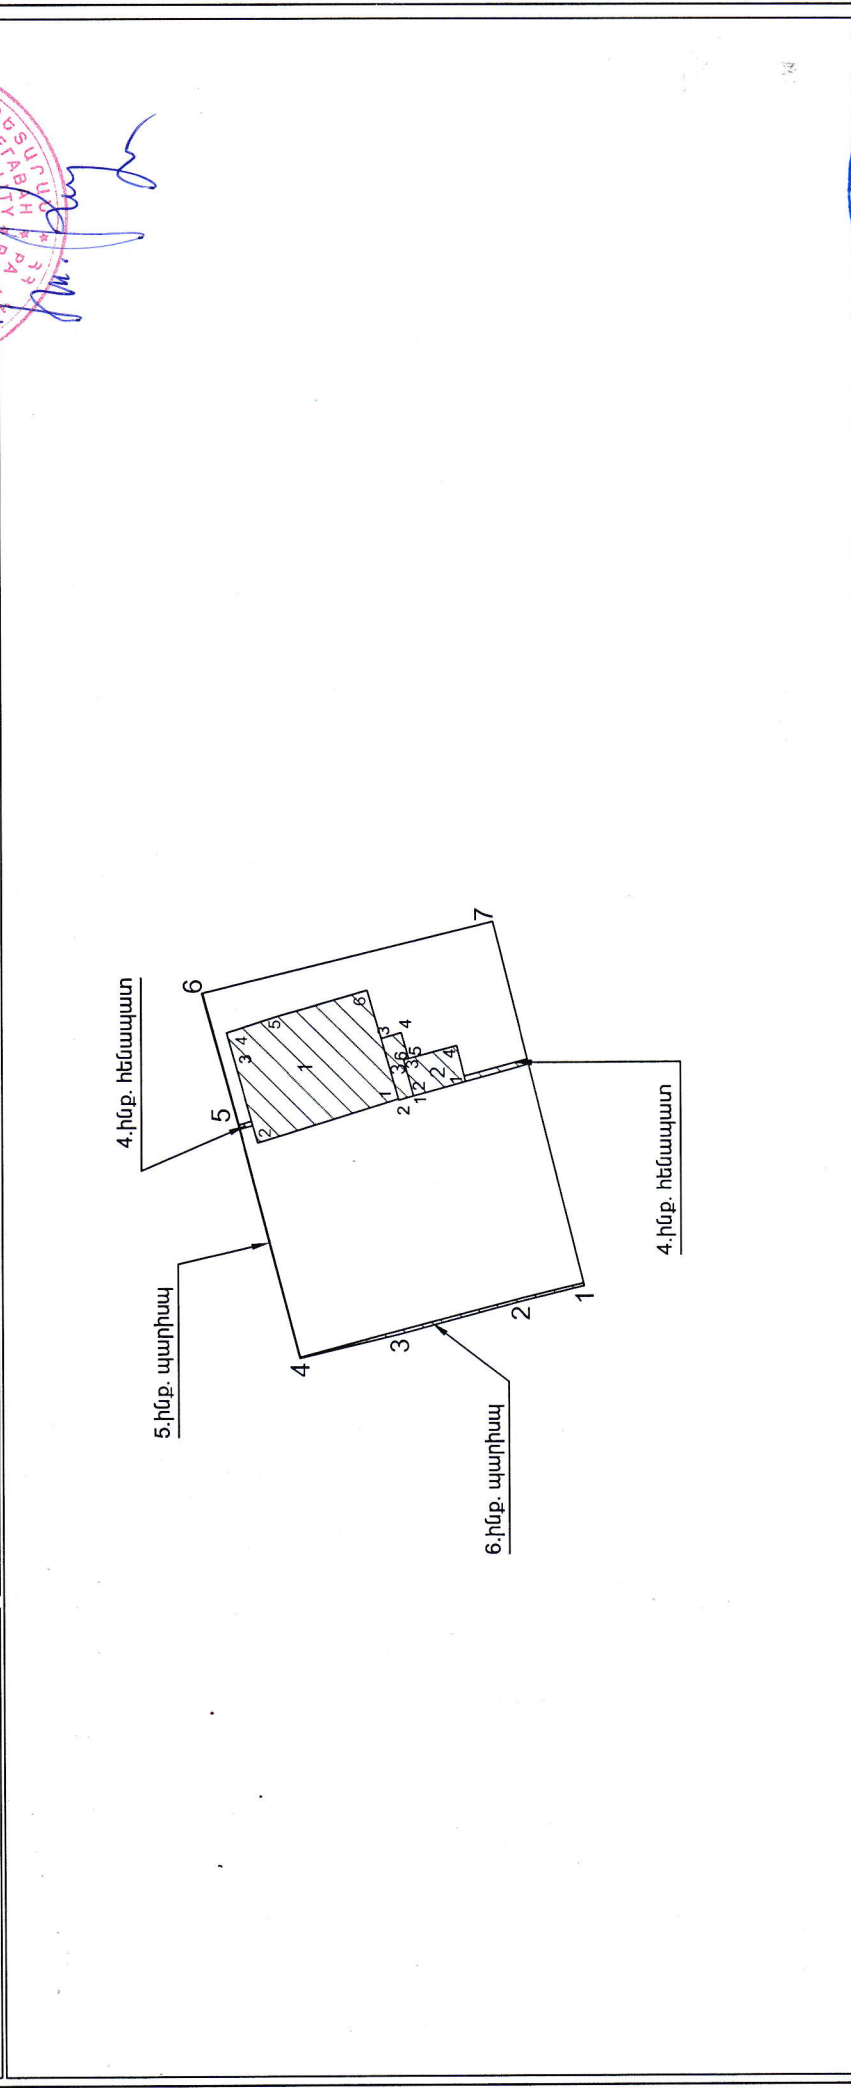

Մակերես հա	0.0489	Մասշտաբ 1:500
Ծածկագիր	07-051-0156-0007	Պրակտիկական ունեցող անձ
Նպատակային նշանակություն	բնակավայրերի	Պրակտիկական վկայականի իրաւորը
Գործառական նշանակություն	բն. կառ.	Ստորագրություն՝ Ս.Ս.
Լրացուցիչ նշումներ.		Իրավաբանական անձի անվանումը
		ՀՀՀ
		Ստորագրություն
		ամիս
		ամսաթիվ
		հատկագրության կազմման
		20.06.2025
		01.07.2025

ՀՈՂԱՄԱՍԻ			Մակերես (մ²)
Սկզբնական համար	Կոորդինատներ		X
	Y	X	
1	8465712.8449	4466337.9186	4.38
2	8465711.8056	4466342.1745	8.30
3	8465709.6751	4466350.2000	6.79
4	8465708.1129	4466356.8097	15.64
5	8465723.2530	4466360.7400	9.33
6	8465732.2537	4466363.1833	19.82
7	8465736.9611	4466343.9327	24.85
1	8465712.8449	4466337.9186	

3. ինք. աստիճան				
Անձնական տվյալներ	Կոորդինատներ		(Պ) մեծիկողմ դիմագծ	
	Y	X		
1	8465725.4375	4466349.2146	1.02	
2	8465725.1550	4466350.1919	4.22	
3	8465729.2145	4466351.3626	1.41	
4	8465729.6052	4466350.0078	1.78	
5	8465727.8891	4466349.5218	0.36	
6	8465727.7960	4466349.8685	2.45	
1	8465725.4375	4466349.2146		

2. ինք. ծածկարան				
Անձնական տվյալներ	Կոորդինատներ		(Պ) մեծիկողմ դիմագծ	
	Y	X		
1	8465726.3572	4466345.7857	3.55	
2	8465725.4369	4466349.2145	2.45	
3	8465727.7960	4466349.8685	3.64	
4	8465728.7414	4466346.3483	2.45	
1	8465726.3572	4466345.7857		

1. ինք. բնակելի տուն				
Անձնական տվյալներ	Կոորդինատներ		(Պ) մեծիկողմ դիմագծ	
	Y	X		
1	8465725.2270	4466350.2126	9.74	
2	8465722.3498	4466359.5180	5.96	
3	8465728.0883	4466361.1272	1.60	
4	8465729.6289	4466361.5592	3.28	
5	8465730.6399	4466358.4345	6.40	
6	8465732.4297	4466352.2898	7.50	
1	8465725.2270	4466350.2126		


Որակավորում ունեցող անձ	Մարմնի Ուղղակայան
Որակավորման վկայականի համարը	046
Ստորագրություն	<i>Վ. Վ. Վ.</i>
Իրավաբանական անձի անվանումը	«ԳԻՍ-ՄԻՆ» ՍՊԸ
ՀՎՀՀ	035332649
Ստորագրություն	<i>Վ. Վ. Վ.</i>
Հաշվադրության ամսաթիվ	20.06.2025
Խստակազմի կազմման	01.07.2025

Կոտայքի մարզ Բյուրեղավան համայնք, գ. Նուռնուս


մարզ, համայնք, հասցե

Սեփականատեր

Իննա Արմենակի Խրիմյան

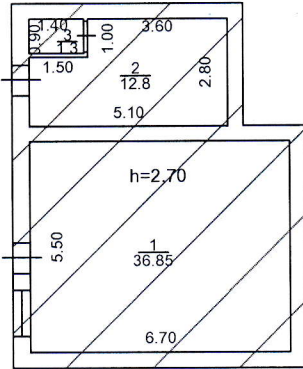


1.հարկ
H=0.00-2.50
h=2.25, 2.70
D=0.40-0.50
d=0.40

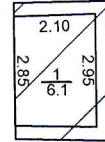


2.հարկ

Տարած.=8.8քմ

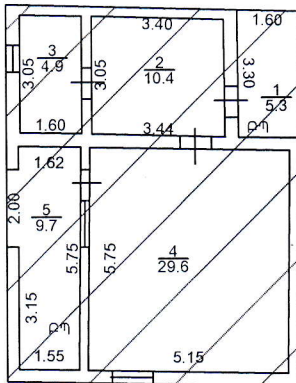

1.հարկ
h=2.95
D=0.30-0.35
d=0.25

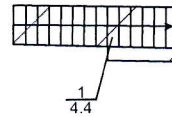


3.հարկ

Տարած.=5.0քմ

Տարած.=139.9քմ

Լրացուցիչ նշումներ.

Մասշտաբ 1:200

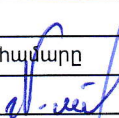Որակավորում ունեցող անձ		Մանվել Գրիգորյան
Որակավորման վկայականի համարը		046
Ստորագրություն		
Իրավաբանական անձի անվանումը		ՀԻՄԱԿՈՏԱՅԻՆ
ՀՎՀՀ		03532649
Ստորագրություն		03532649
ամիս	Հավագրության	20.06.2025
ամսաթիվ	հատակագծի կազմման	01.07.2025

