

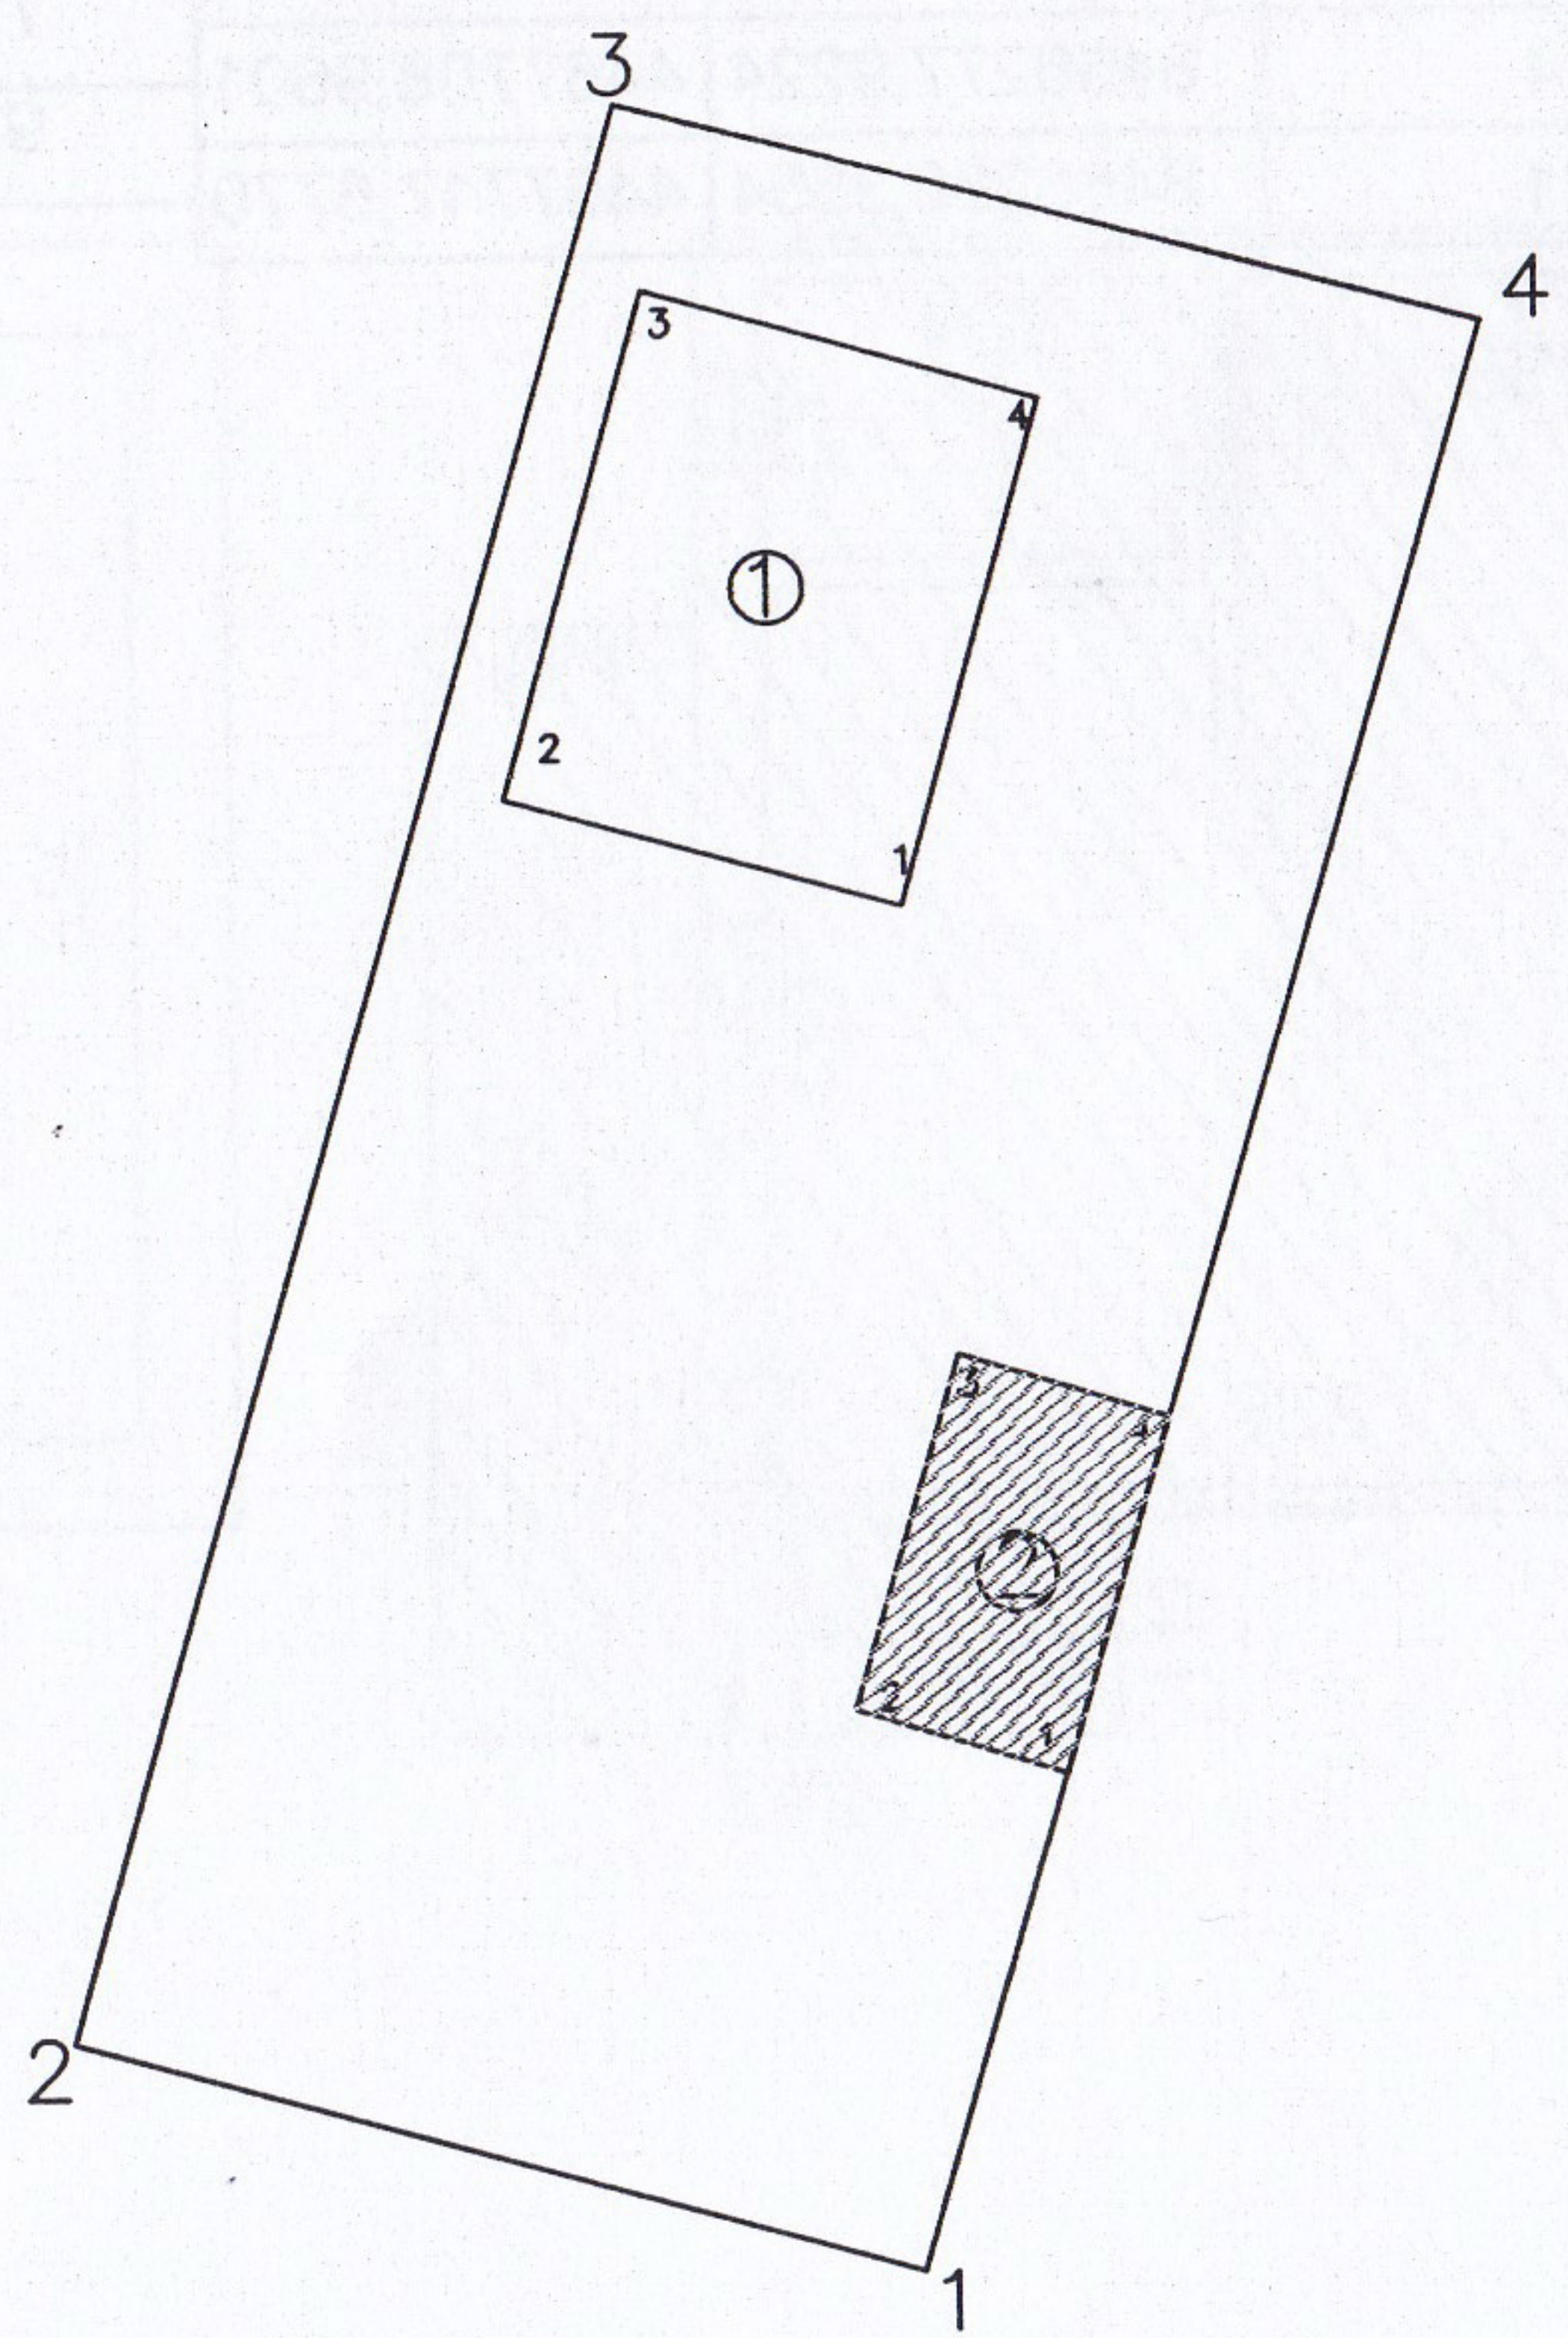


Ռազմիկ Մովսեսյան Ցոլակի	ՀՈՂԱՄԱՍԻ ՀԱՏԱԿԱԳԻԾ	Ձև 1
		հաստատում են 30.05.2023 թ.
	Կոտայքի մարզ համայնք Բյուրեղական գ. Նուռնուս միկրոթ թաղամաս 1-ին փող. 33	համայնքի ղեկավար Կ. Մ.
	մարզ համայնք հասցե	Մարզիկի ստորագրություն
սեփականատեր	հողիատկացման հիմքը	

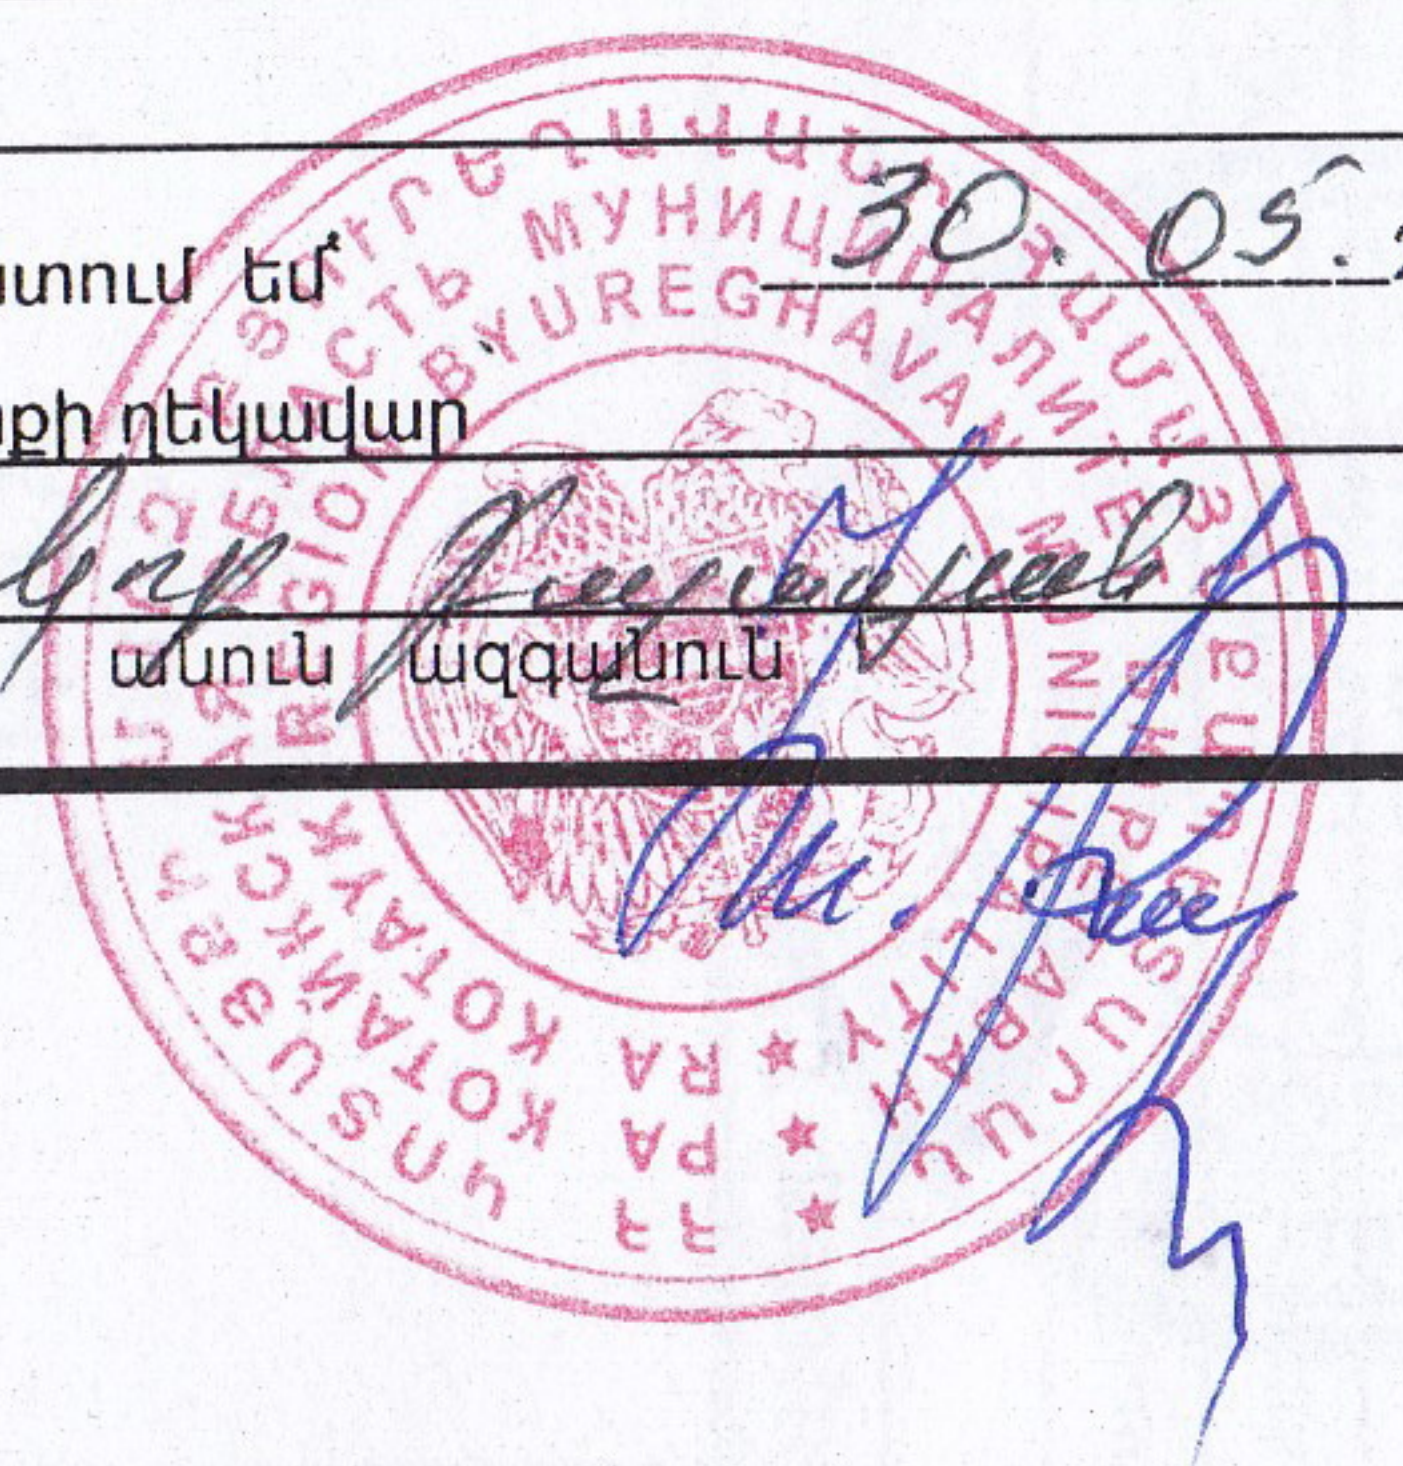


Մակերեսը հա		Հողամասի		Մասշտաբ 1:500	
0.053 հա	07-051-0120-0033	Շրջադարձային բեկման կետեր	Կոորդինատներ		Որակավորում ունեցող անձ
Ծածկագիրը	բնակավայրերի		Y	X	
Լպատակային նշանակությունը	բնակելի կառուցապատման	1	8466294,8158	4467717,0413	15,08
Գործառնական նշանակությունը		2	8466284,8977	4467683,5362	34,71
լրացուցիչ նշումներ		3	8466270,3578	4467687,5259	15,37
		4	8466279,9304	4467720,8852	34,49
		1	8466294,8158	4467717,0413	
				գծային չափեր (մ)	Որակավորման վկայականի համարը 028
					Իրավաբանական անձի անվանումը ՀԱՅԿ 00073059
					ստորագրություն
				ամիս	չափագրում. 26.04.2023թ.
				ամսաթիվ	հատակագծի կազմում 26.04.2023թ.

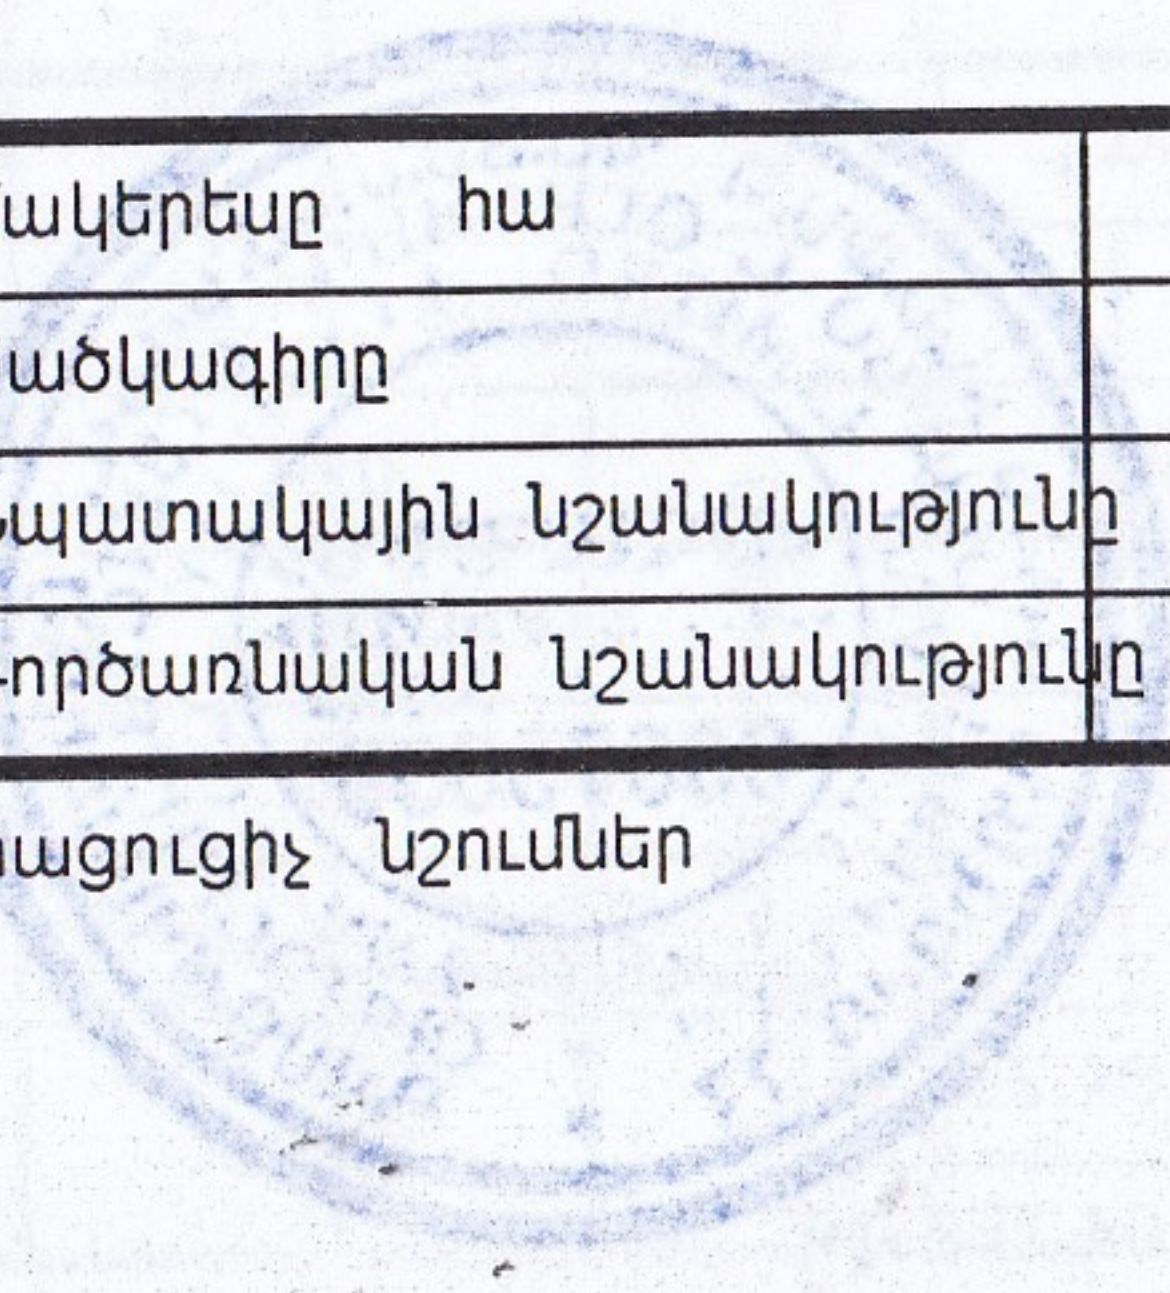

Ի. Ի.

1 Քնակելի տուն			
Շրջադարձային բեկման կետեր	կոորդինատներ		գծային չափեր (մ)
	Y	X	
1	8466280,3554	4467717,6770	
2	8466287,1463	4467715,7830	7.05
3	8466284,7129	4467707,0648	9.05
4	8466277,9224	4467708,9601	7.05
1	8466280,3554	4467717,6770	9.05

2 օժանդակ շինություն			
Շրջադարձային բեկման կետեր	կոորդինատներ		գծային չափեր (մ)
	Y	X	
1	8466289,2411	4467698,2090	
2	8466285,6076	4467699,3216	3,80
3	8466283,7883	4467693,1755	6,41
4	8466287,4218	4467692,0630	3,80
1	8466289,2411	4467698,2090	6,41

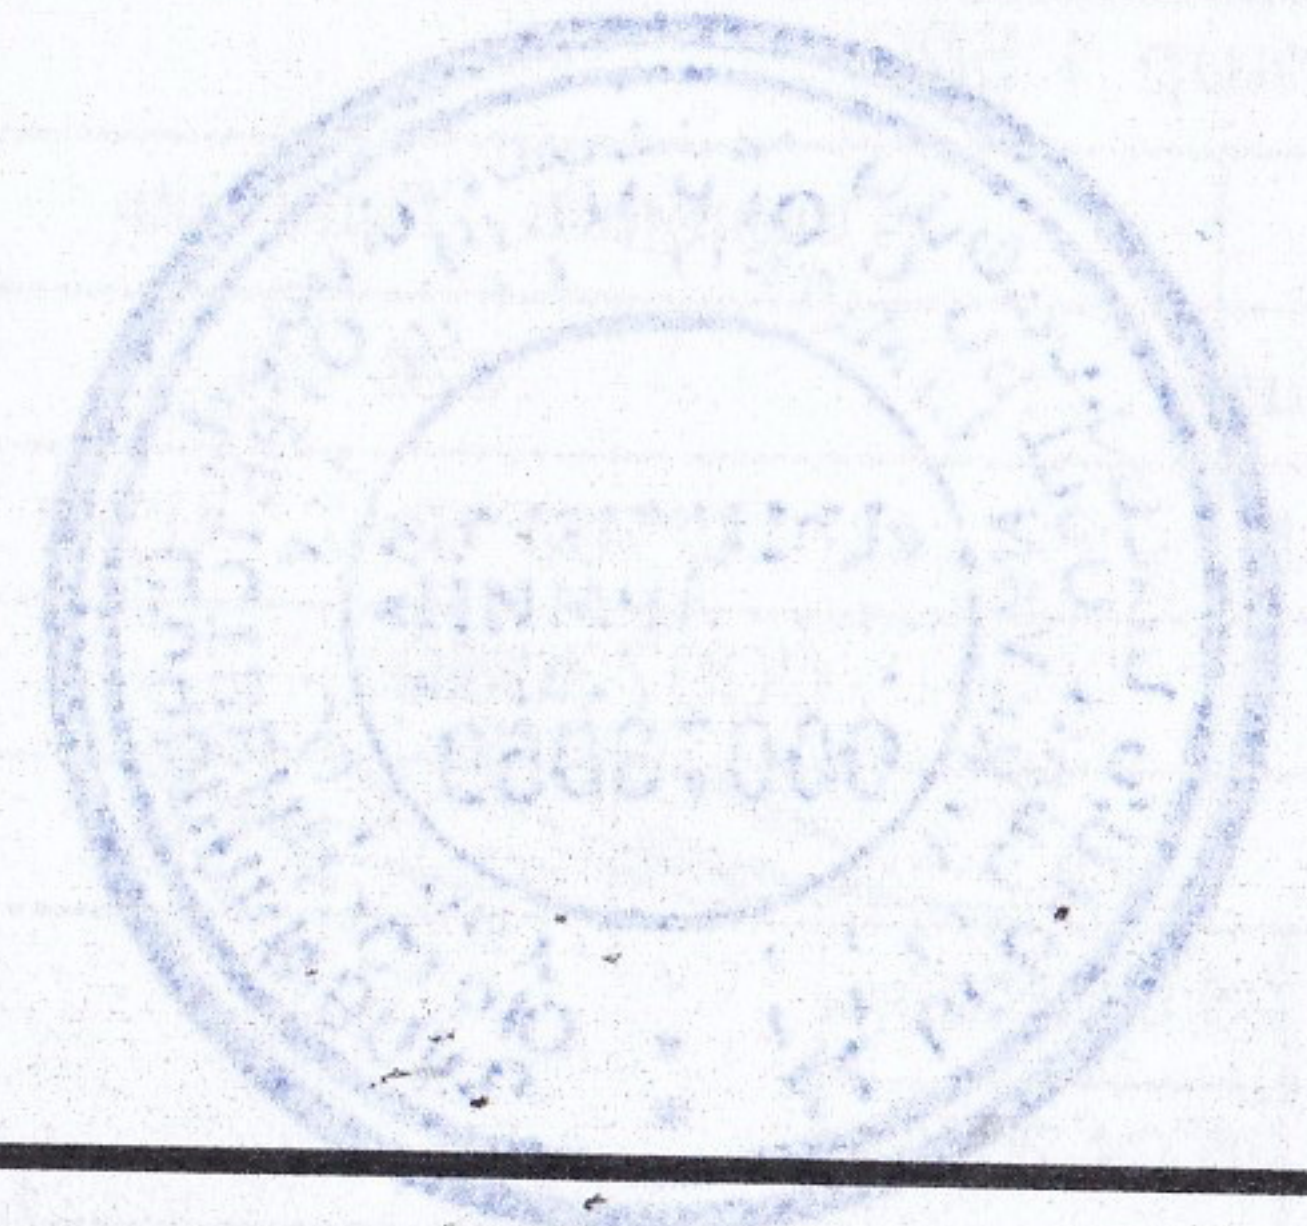

Մասշտաբ 1:500

Որակավորում ունեցող անձ	Նալանյան Ռաֆայել	
Որակավորման վկայականի համարը	028	
Իրավաբանական անձի անվանումը	ԼԻՆԱՌԱՆՆ ԸՄԹ	
	3433	
ստորագրություն	000073059	
ամիս	չափագրում.	26.04.2023թ.
ամսաթիվ	հատակագծի կազմում	26.04.2023թ.

Ի. Ի.


ՇԻՆՈՒԹՅՈՒՆՆԵՐԻ ՀԱՏԱԿԱԳԻԾ

Կոտայքի մարզ համայնք Բյուրեղավան գ. Նուռնուս միկրոթ թաղամաս 1-ին փող. 33


մարզ համայնք հասցե

Սեփականատեր


Ռազմիկ Մովսեսյան Ցուլակի

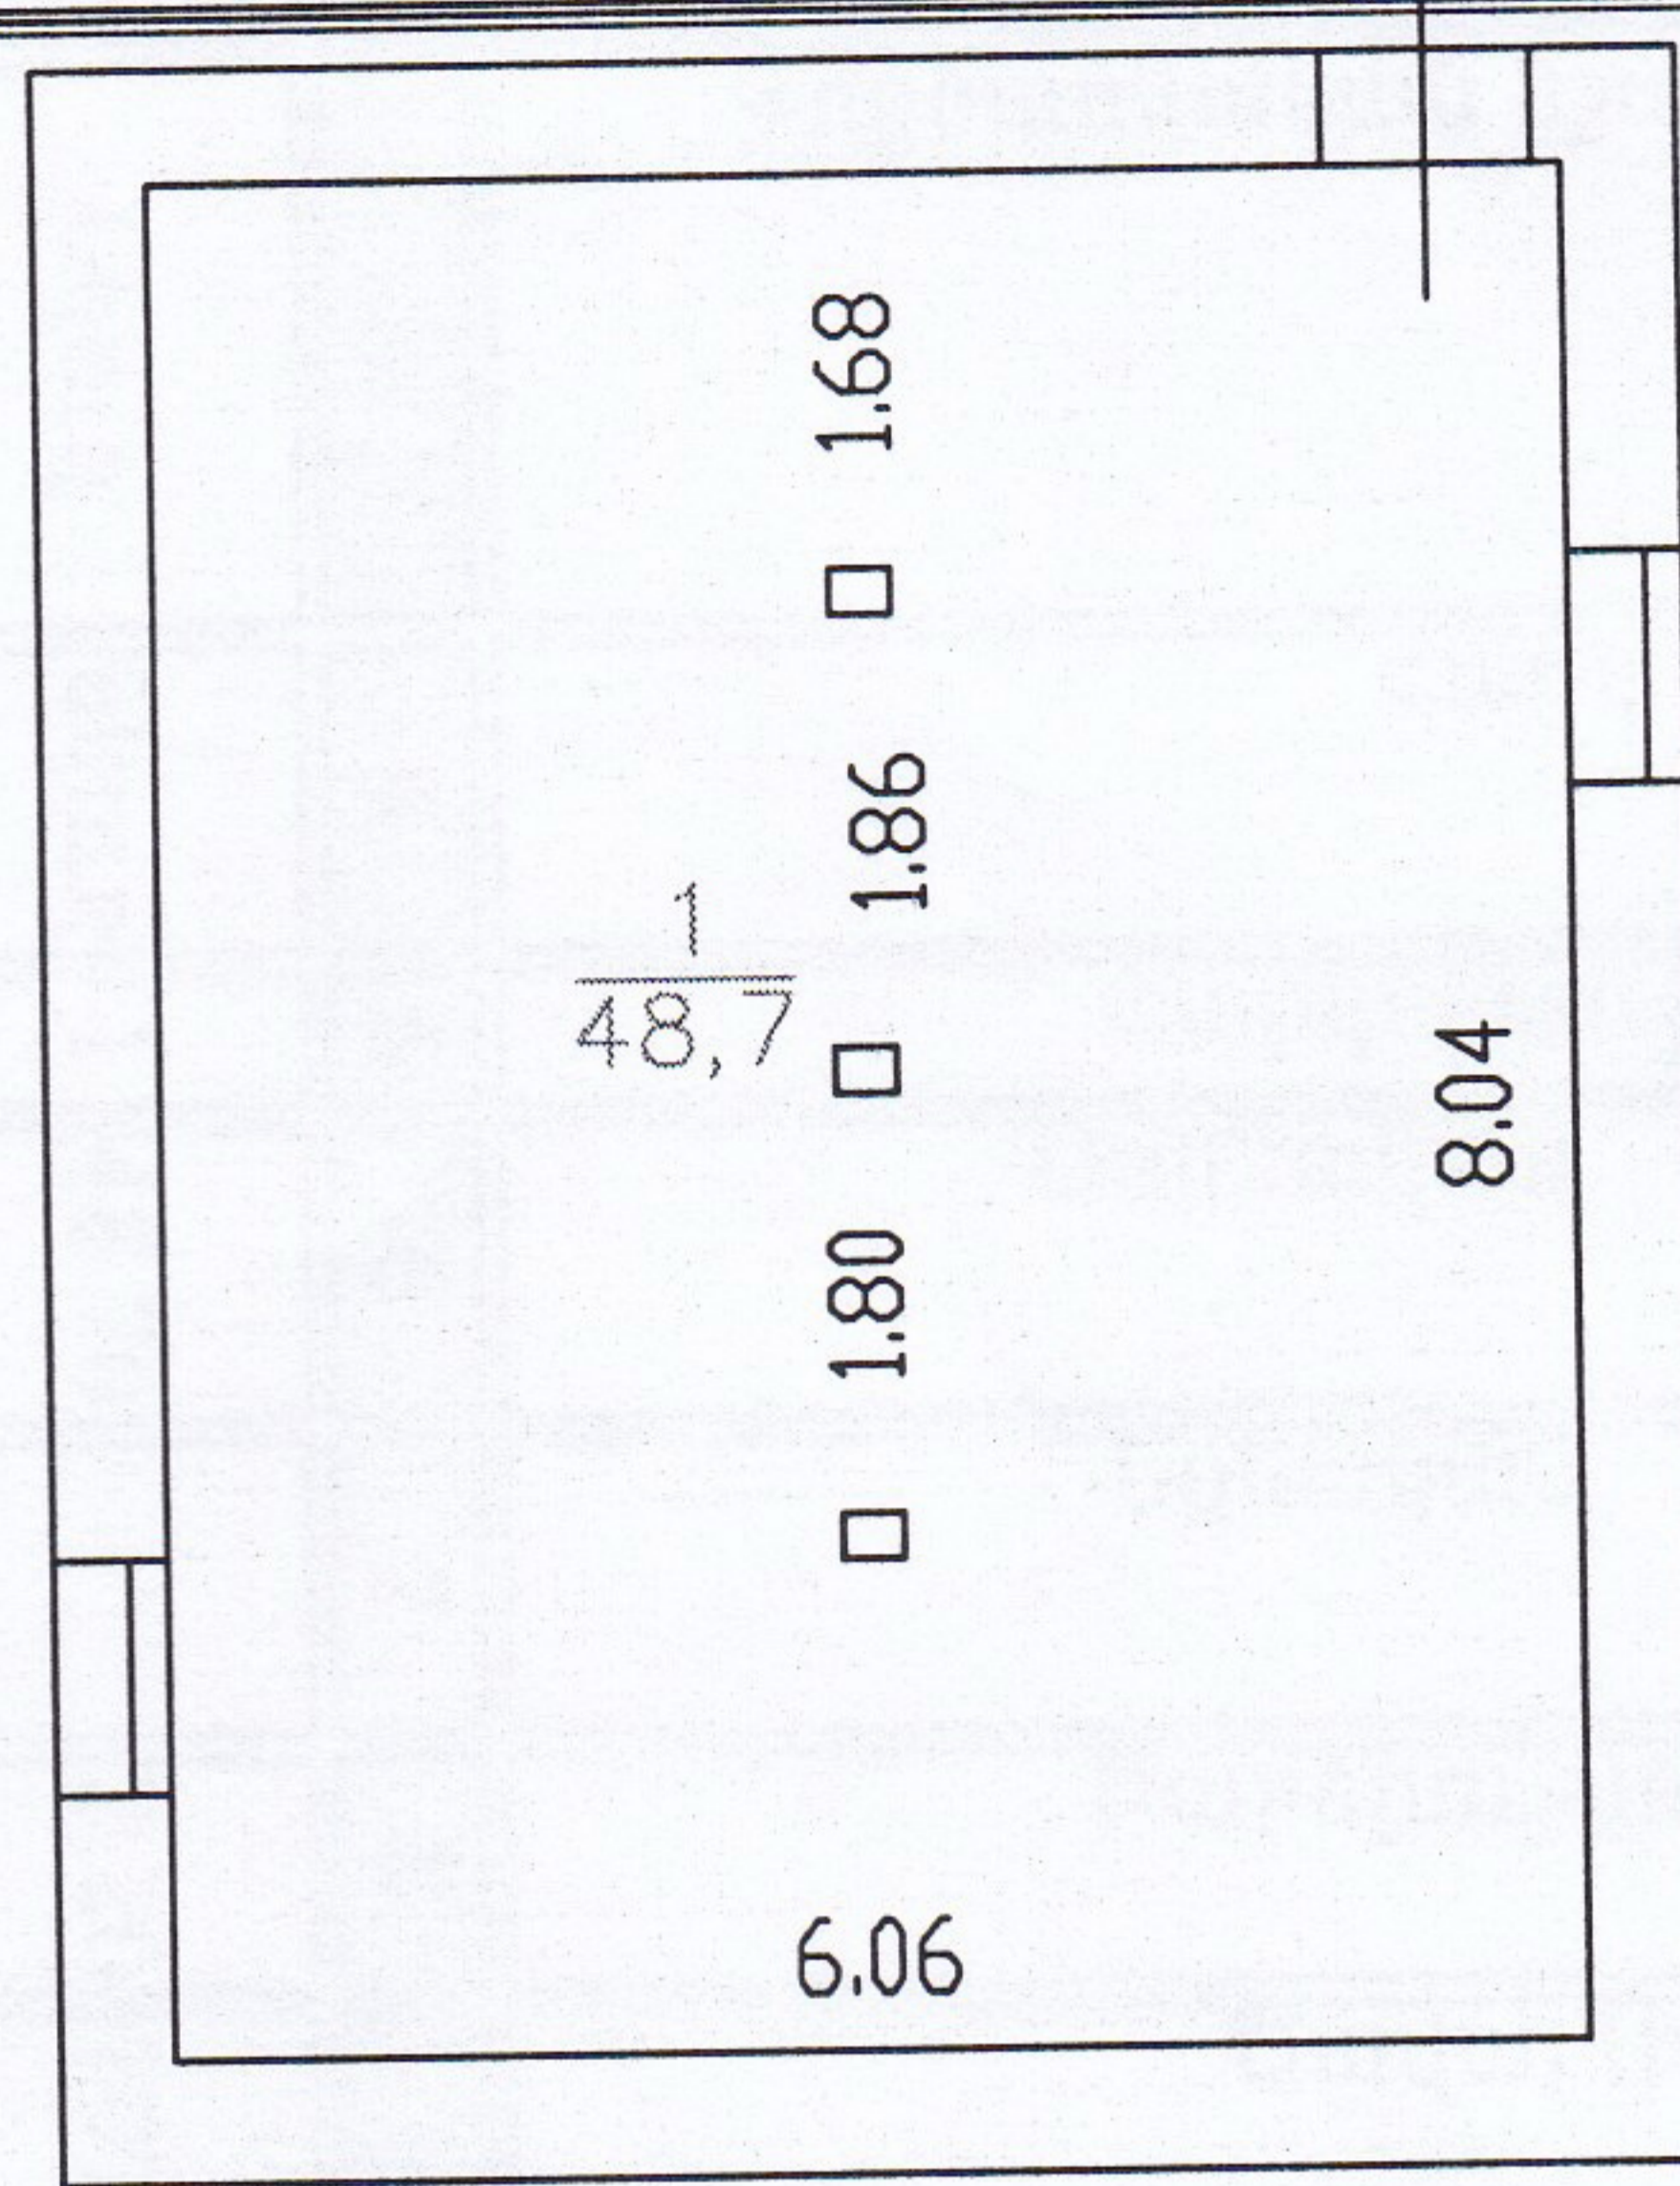

1. կիսանկուղային հարկ
 H=1.30
 h=2.20
 D=0.40

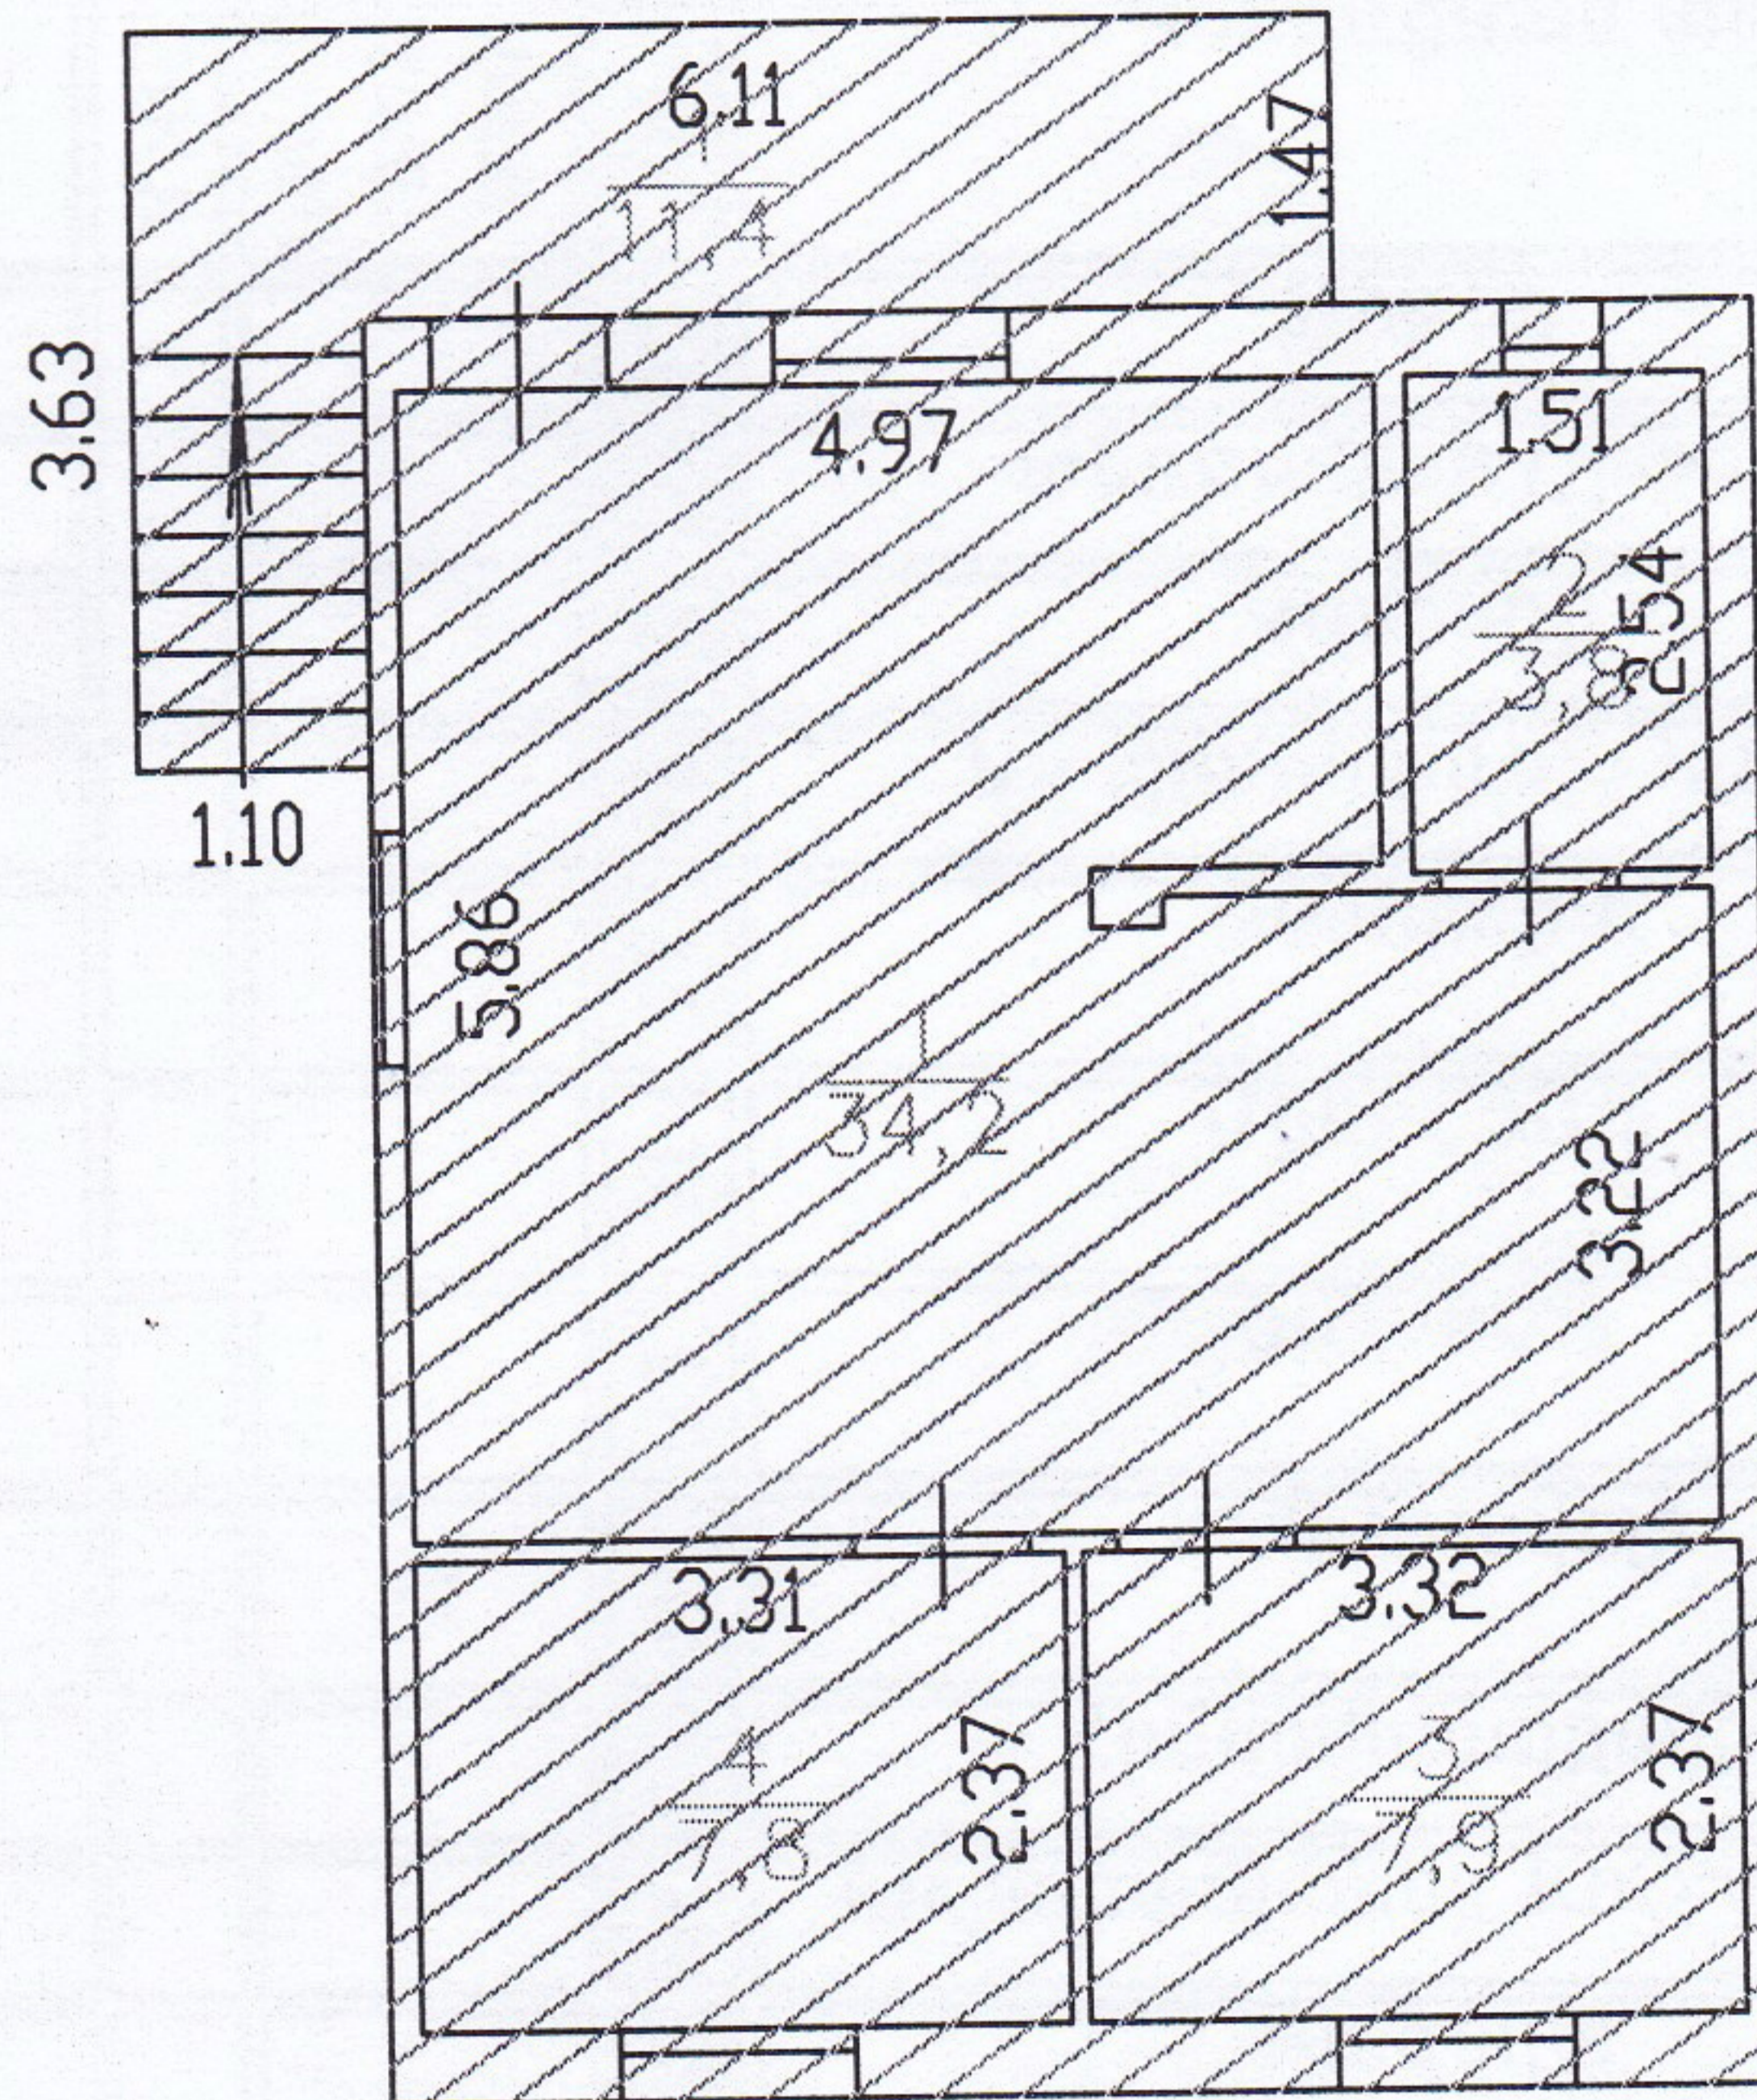

1.1 հարկ
 H=2.90
 h=2.70
 D=0.20
 d=0.10

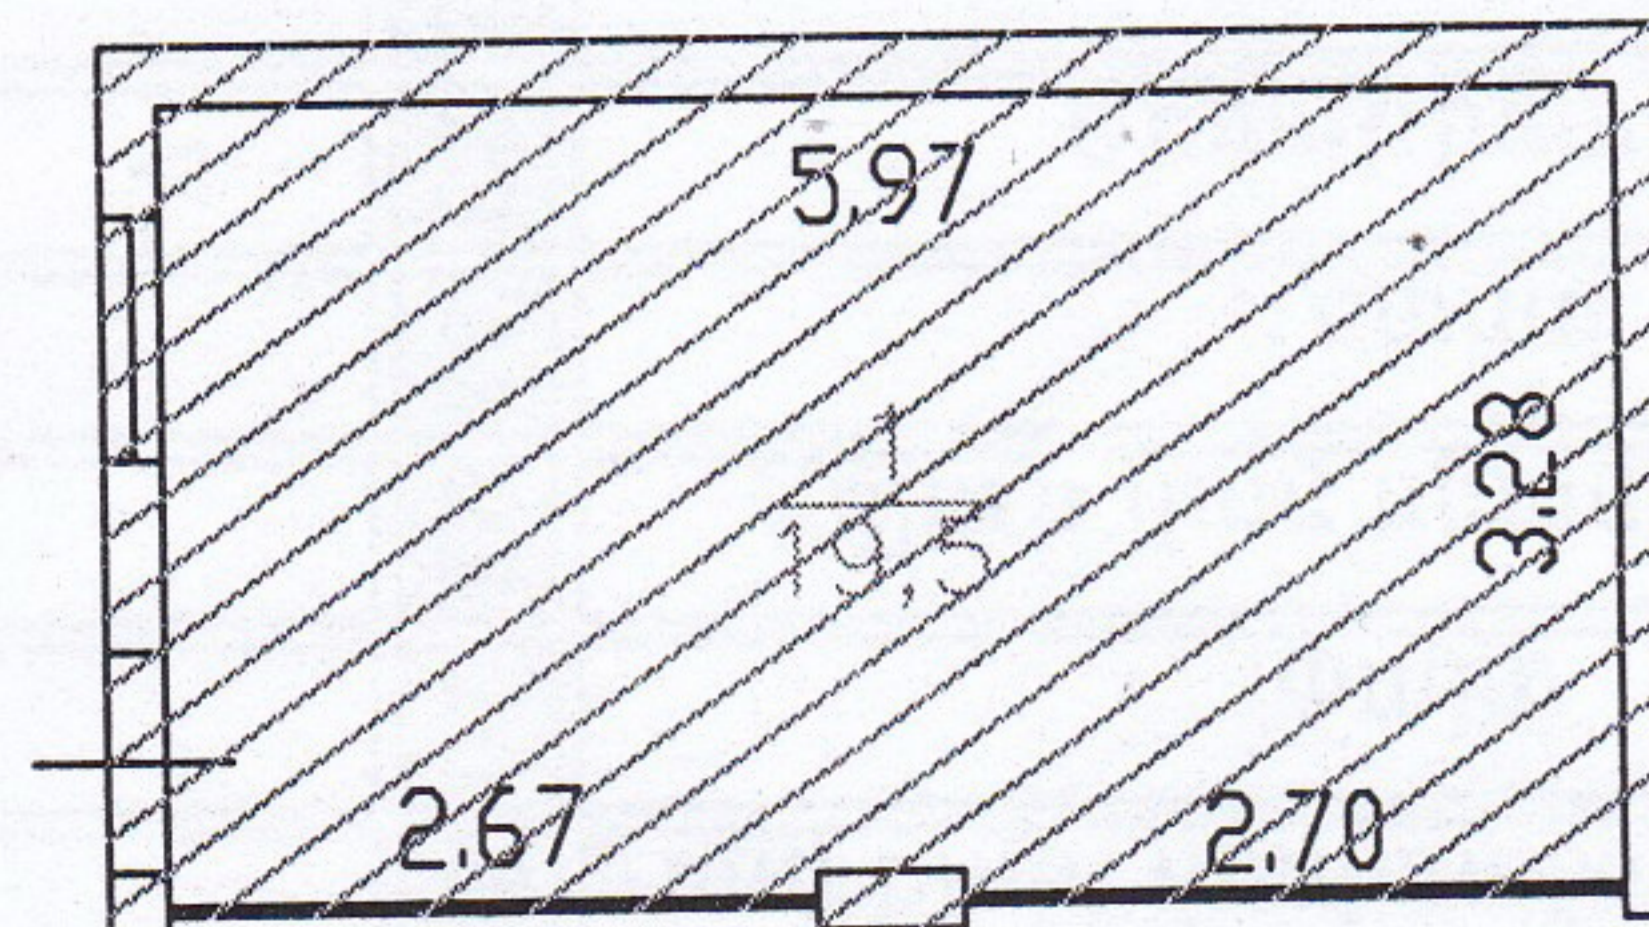

2. օժանդակ շին.
 H=2.70
 h=2.50
 D=0.20

Մասշտաբ 1:500

լրացուցիչ նշումներ

Ռրակավորում ունեցող անձ	Ռրակավորման վկայականի համարը	Ռրակավորման օր
	Հ Կ Գ Գ	028
Իրավաբանական անձի անվանումը	Ստորագրություն	Ամսի
		չափագրում.
		04.05.2023թ.
		ամսաթիվ հատակագծի կազմում
		04.05.2023թ.



կ.տ.

ՇԻՆՈՒԹՅՈՒՆՆԵՐԻ ԲՆՈՒԹԱԳԻՐ

Մարզ, համայնք, հասցե

Հ/Հ	Նպատակային նշանակություն	Գործառնական նշանակություն	Հարմ	Հարկայնություն	Մակերես (քմ)		Բարձրություն (մ)	Ցածկալ (հսմ)	Կառուցման տարեթիվ	Տանիքի նյութ (քմ)				Ավարտվածության աստիճան (քմ)				Շինությունների կառուցման նյութի կամ կառուցվածքի տեսակը							Միջհարկային ծածկի նյութ		Արտաքին հարդարում ըստ կողմի								
					Օրինական	Ինքնական				Թիվեր	Թերթեր/ Վիճակ	Այլ ջրամեկուսիչ նյութ	Անսկարտ	Մինչև 50%	50%-80%	80% և ավելի	Հիմնականում	Խոշորապանել, Խոշորաբլոկ	Բազալտ	Տուֆ	Երկաթբետոն	Մետաղ	Աղյուս կամ սնամեջ բլոկ	Փայտ	Խամքար, կոպտոշտաքար, Խամքար	Փայտ կամ այլ նյութ	Երկաթբետոն	Սրբառուշ	Երեսպատված	Մկարած					
1	2	3	4	5	6	7	8	9	10	11	12	13	14	15	16	17	18	19	20	21	22	23	24	25	26	27	28	29	30	31	32				
1	Բնակելի	Սկուղ	նկուղ	1	48.70		2.20	107.14	ըստ կադ. գործի								V					V									V				
1	Բնակելի	Այգետնակ	1	1		53.70	2.70	144.99	2018	V							V							V											
1	Բնակելի	Այգետնակ բ/պ կամ ա/հ	1	1		11.40			2018																										
2	Բնակելի	Օժանդակ շինություն	1	1		19.50	2.50	48.75	2018	V							V					V												V	

Շինությունների ընդհանուր մակերեսը (քմ)	Այդ թվում	
	Օրինական կառուցված (քմ)	Ինքնական կառուցված (քմ)
35	36	37
133.3	48.7	84.6