

Գծագիր №1
 0.4կՎ և 0.22կՎ ՕԳՄ ուղեգծերի
 անցկացման համառոտակերտման
 հատմանային
 1:1000

ՊԱՅՄԱՆԱԿԱՆ ՆՇԱՆՆԵՐ


- Նախատեսվող 0.4կՎ ե/բ հենարան
- Նախագծվող 0.4կՎ ՕԳՄ
- Նախագծվող 0.22կՎ ՕԳՄ
- Գոյություն ունեցող 0.4կՎ ե/բ հենարան
- Գոյություն ունեցող 0.4կՎ ՕԳՄ
- Գոյություն ունեցող 0.22կՎ ՕԳ
- Մետաղական կանգնակ
- ▲ Նախագծվող խորանարանի բարձրագույն պատի վրա
- ▨ Դիմումատուի տարածք/շինություն/
- Գոյություն ունեցող 10կՎ ե/բ միջանկյալ հենարան
- Գոյություն ունեցող 10կՎ ՕԳ
- 10/0.4 կՎ LՏԵ
- ▭ Հաշվիչի մետաղական արկղ (ACKYՅ համակարգով)
- ▭ 2 տեղանոց մետաղական արկղ
- ▭ 1 հատ միաբազ հաշվառարային արկղ

Նոր կառուցվող 0.22կՎ ՕԳՄ
 СИИ2- 2x16մմ² L=41մ, որից
 25մ օդային հատված,
 16մ №5 հենարանի երկայնքով

Մետաղական կանգնակ

Պիտումատուի տարածք

Գ/ու. այլ պատկանելիության 0.22կՎ ՕԳ

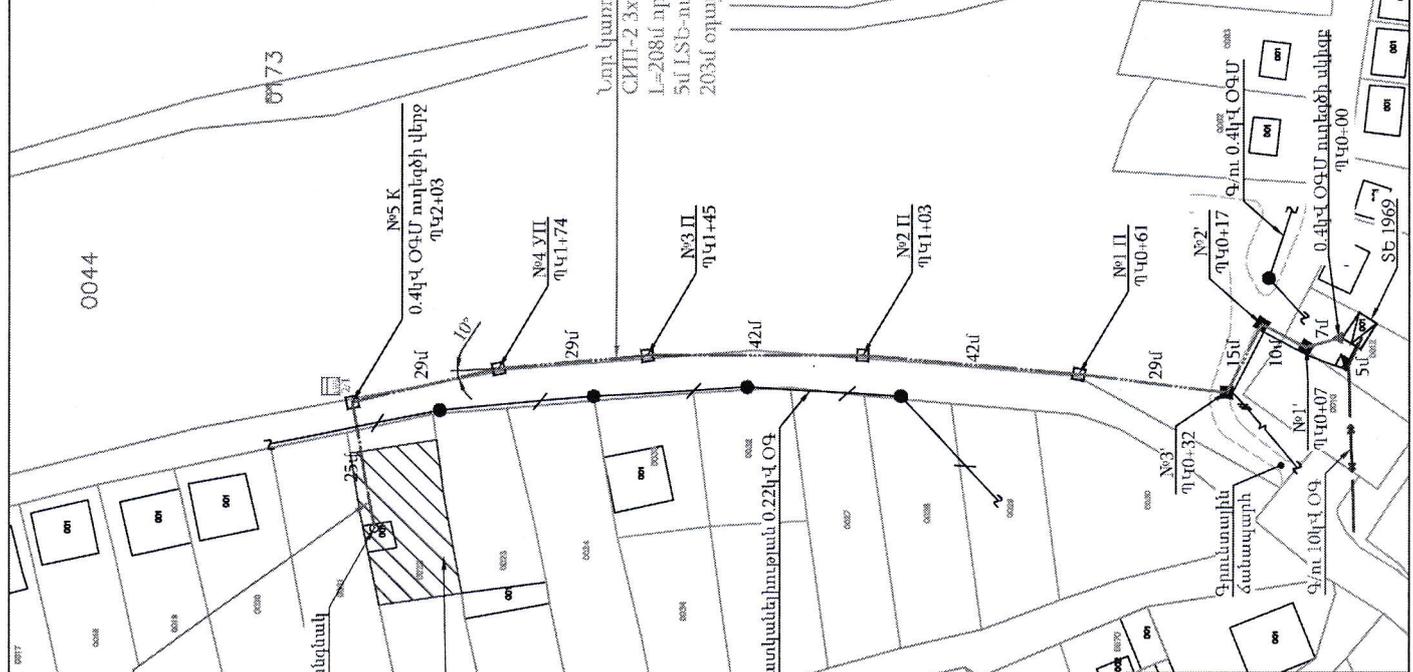

Նոր կառուցվող 0.4կՎ ՕԳՄ
 СИИ-2 3x35+1x54.6մ²
 L=268մ որից
 5մ LՏԵ-ում կանառարակցված
 203մ օդային հատված

Հ. Կոտայրի մարզ, ք. Բյուրեղավան,
 4 շարք 29 հասցեում Օւսիկի
 խաչատուրյանին պատկանող տարածքի
 0.22կՎ էլեկտրատանկարարում

Ստուգիչ
 Վարչության
 Տնօրեն
 Մ. Գրիգորյան
 Բ. Մարտիրոսյան
 Ա. Ավագյան

Փուլ
 ՍՆ

13763-ԷՍ

ՀԱՍՏԱՑՆՆԵՐ ՎՈՒՄ Է

Բյուրեղավան համայնքի ղեկավար

Հ. Բյուրեղյանյան

05.05.2024թ.

ՈւՇԱԿՈՒԹՅՈՒՆ
 Կարգադրային հաստատվածում կետագծով նշված
 հատվածը չի համապատասխանում կարաստրային
 քարտեզին, այն գծիչ է տեղանքի ուսումնասիրման
 արդյունքում: