Գծագիր №1

0.4կՎ ՕԳՄ ուղեգծի անցկացման համաձայնեցման հատակագիծ
1:1000

ՊԱՅՄԱՆԱԳԱՆ ՆՇԱՆՆԵՐ

- 6/0,4 կՎ կայմային ՏԵ
- Դիմումատուի տարածք/շինություն/
- Վերգետնյա գազատար խողովակ
- Գոյություն ունեցող 6կՎ ե/ք միջանկյալ հենարան
- Գոյություն ունեցող 6կՎ ե/ք բարդ հենարան
- Գոյություն ունեցող գծային բաժանիչ հենարանի վրա
- Գոյություն ունեցող 6կՎ ՕԳ
- Գոյություն ունեցող 0.4կՎ ե/ք հենարան
- Գոյություն ունեցող 0.4կՎ մետաղական հենարան
- Գոյություն ունեցող 0.4կՎ ՕԳՄ
- Նախատեսվող մետաղական հենարան
- Նախագծվող 0.4կՎ ՕԳՄ
- Նախագծվող 0.22կՎ ՕԳՄ
- Մետաղական կանգնակ
- Հաշվիչի մետաղական արկղ (ԱՍԿՈՒԷ համակարգով) 2 տեղանոց մետաղական արկղ 1 հատ միաֆազ հաշվառքային սարք

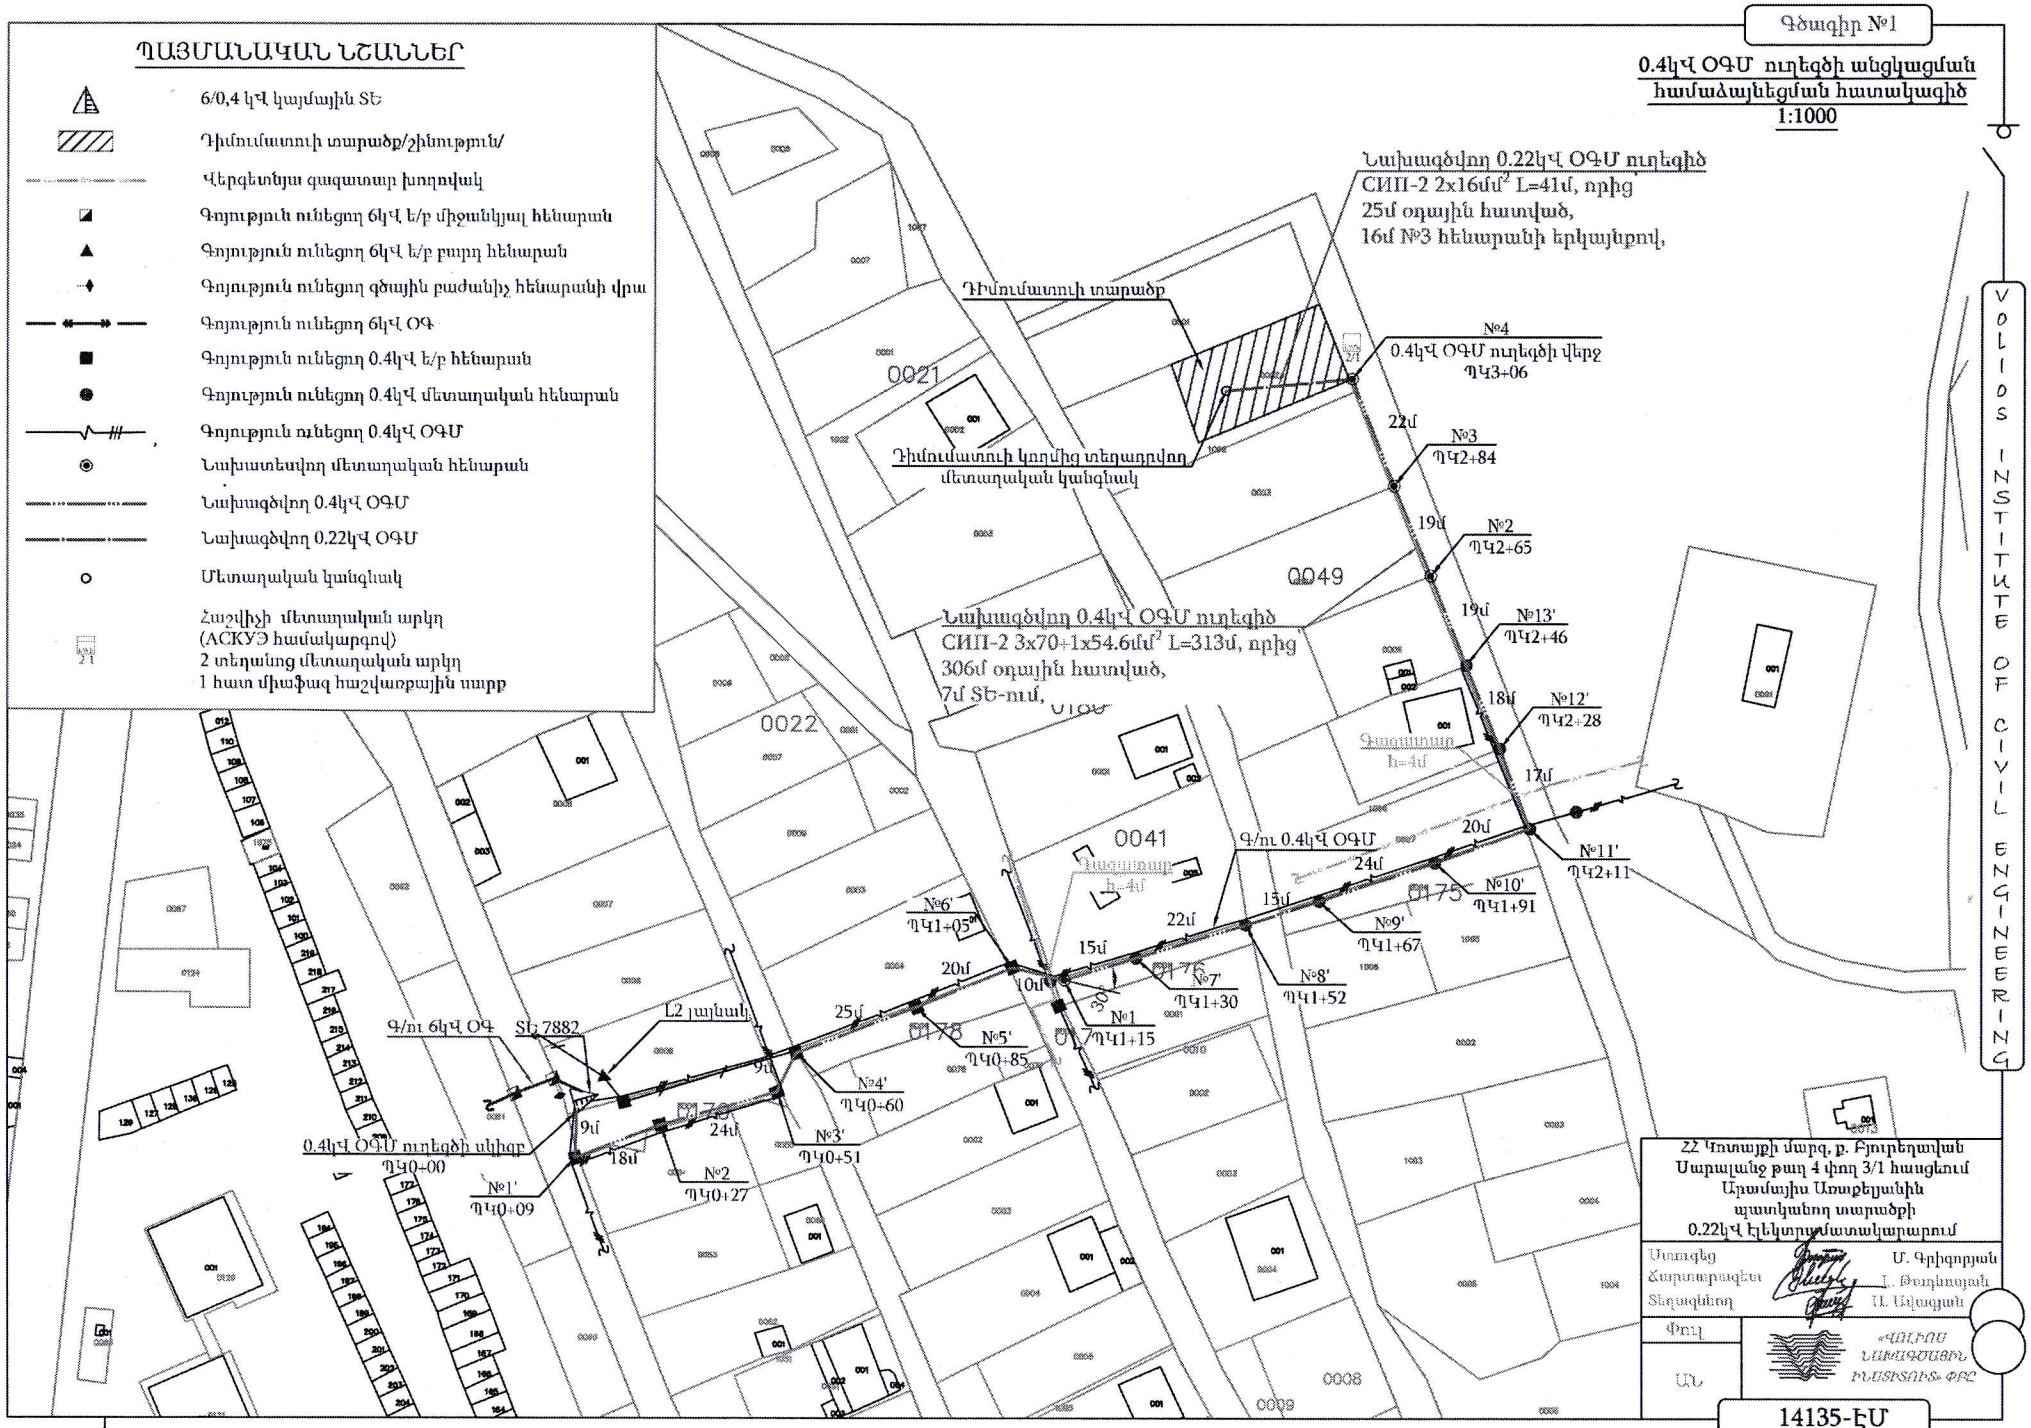

VOLIOS INSTITUTE OF CIVIL ENGINEERING

ՀՀ Կոտայքի մարզ, ք. Բյուրեղավան
Սարալանջ թաղ 4 փող 3/1 հասցեում
Արամայիս Առաքելյանին
պատկանող տարածքի
0.22կՎ էլեկտրամատակարարում

Սարգել		Մ. Գրիգորյան
Ճարտարագետ		Լ. Թադևոսյան
Տեղագնահատող		Ա. Ավետյան
Փուլ	«ՎՈԼԻՈՍ ՍԱՄԱՇՈՒՇԱՐ ԻՆՍՏԻՏՈՒՏ» ՓԲԸ	
ԱՆ		

14135-ԷՄ