
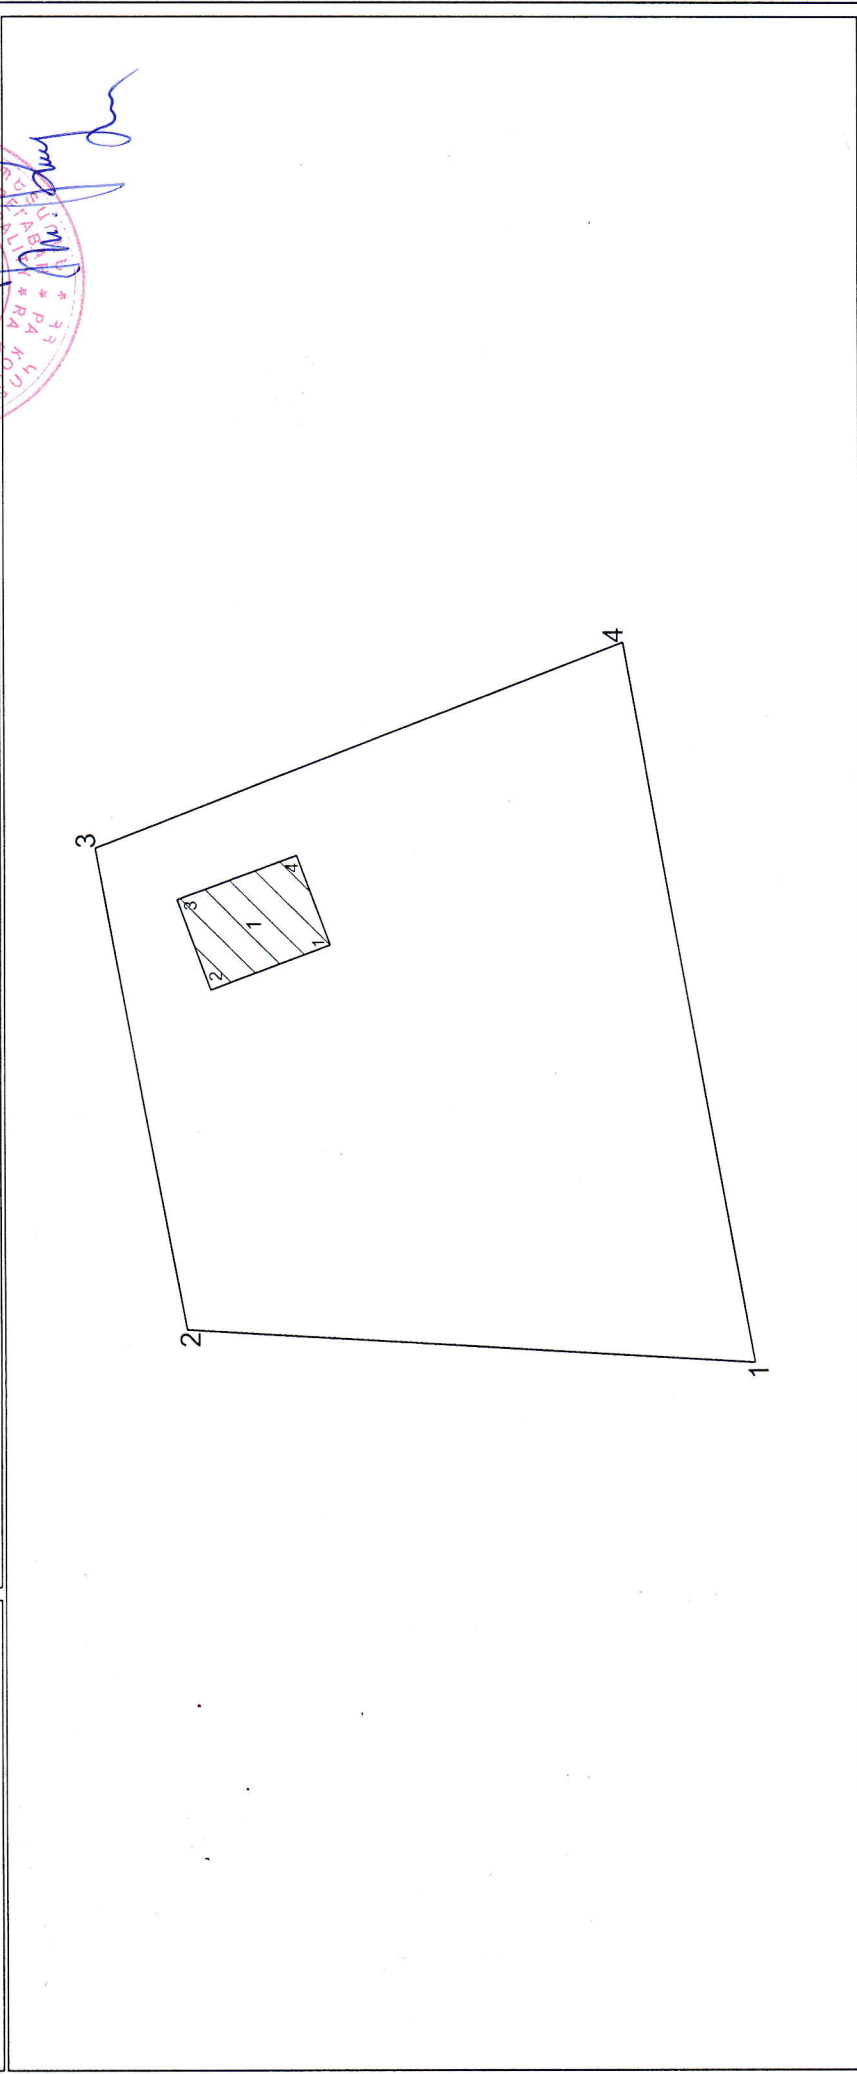


Մեխականատեր	ՀՈՂԱՄԱՍԻ ՀԱՏԱԿԱԳԻԾ	Ձև 1
Սիրվարդ Հրանտի Ավդալյան	Կոտայքի մարզ Բյուրեղական համայնք, գ. Նուրնուս 6-րդ փողոց 3	Հաստատում են 26.08.2025թ.
	մարզ համայնք հասցե	Կ.Ս.
	Մեխականության վկայական N 12062023-07-0114	
	Խողանալակացման իրենը	

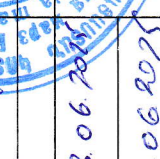

Մակերես հա	0.14894	Մասշտաբ 1:500
Ծածկագիր	07-051-0011-0033	Որակավորում ունեցող անձ
Նպատակային նշանակություն	բնակավայրերի	Որակավորման վկայականի համարը
Գործարական նշանակություն	բն. կառ.	Ստորագրություն
Լրացուցիչ նշումներ.		Իրավաբանական անձի անվանումը
		ՀՎՀՀ
		Ստորագրություն
		ամիս
		չափագրության
		հատակագծի
		կազմման

1. ինք. բնակելի տուն					(ր) մմսվտմ դվտմ
մկտղի դրղիմ դվտմ մտմմմ	Կողղղիմտմն			X	
	Y				
1	8466676 0691		4469743 6144	8 42	
2	8466673 0689		4469751 4822	6 39	
3	8466679 0676		4469753 6839	8 39	
4	8466681 9824		4469745 8165	6 31	
1	8466676 0691		4469743 6144		


Որակավորում ունեցող անձ	Վառե վարորդական
Որակավորման վկայականի համարը	0339
Ստորագրություն	
Իրավաբանական անձի անվանումը	«ԳԻՍ-ԿՈՒՏ» ՍՊԸ
ՀՎՀՀ	08532649
Ստորագրություն	
ամիս անաթիվ	08.06.2025
հատկագծի կազմման	11.06.2025
	Կ.Տ



Կոտայքի մարզ Բյուրեղավան համայնք, գ. Նուռնուս 6-րդ փողոց 3

մարզ, համայնք, հասցե

Սեփականատեր Սիրվարդ Հրանտի Ավդալյան

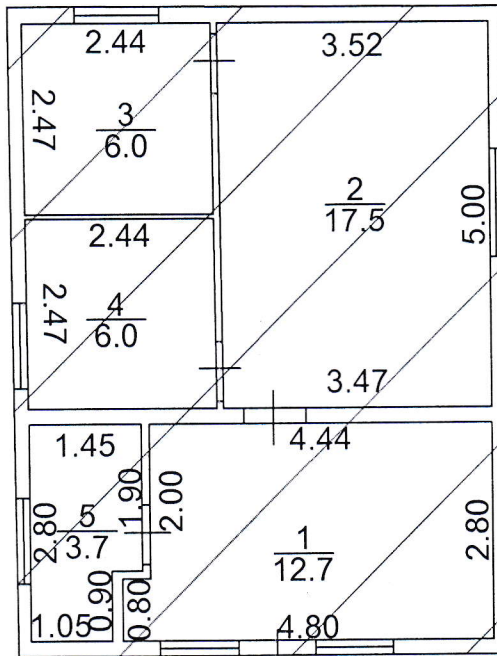

1. Լիարկ
h=3.10
D=0.20
d=0.10-0.020

S_{արտ.}=53.4քմ

Լրացուցիչ նշումներ.

Ներքին հարդարման և վերանորոգման աշխատանքների արդյունքում առկա է մակերեսների փոփոխություն:

Մասշտաբ 1:100

Որակավորում ունեցող անձ		Վահե Վարդանյան
Որակավորման վկայականի համարը		0339
Ստորագրություն		
Իրավաբանական անձի անվանումը		«ԲԻՄ-ԱՐՏ» ՍՊԸ
ՀՎՀՀ		03532649
Ստորագրություն		
ամիս	չափագրության	08.06.2025
ամսաթիվ	հատակագծի կազմման	11.06.2025

Կ.Տ