


Գծաթիվ №1
0.4կՎ ՕԳՄ ուղղվող
անցկացման և համալայնեցման
հատակագիծ
1:1000

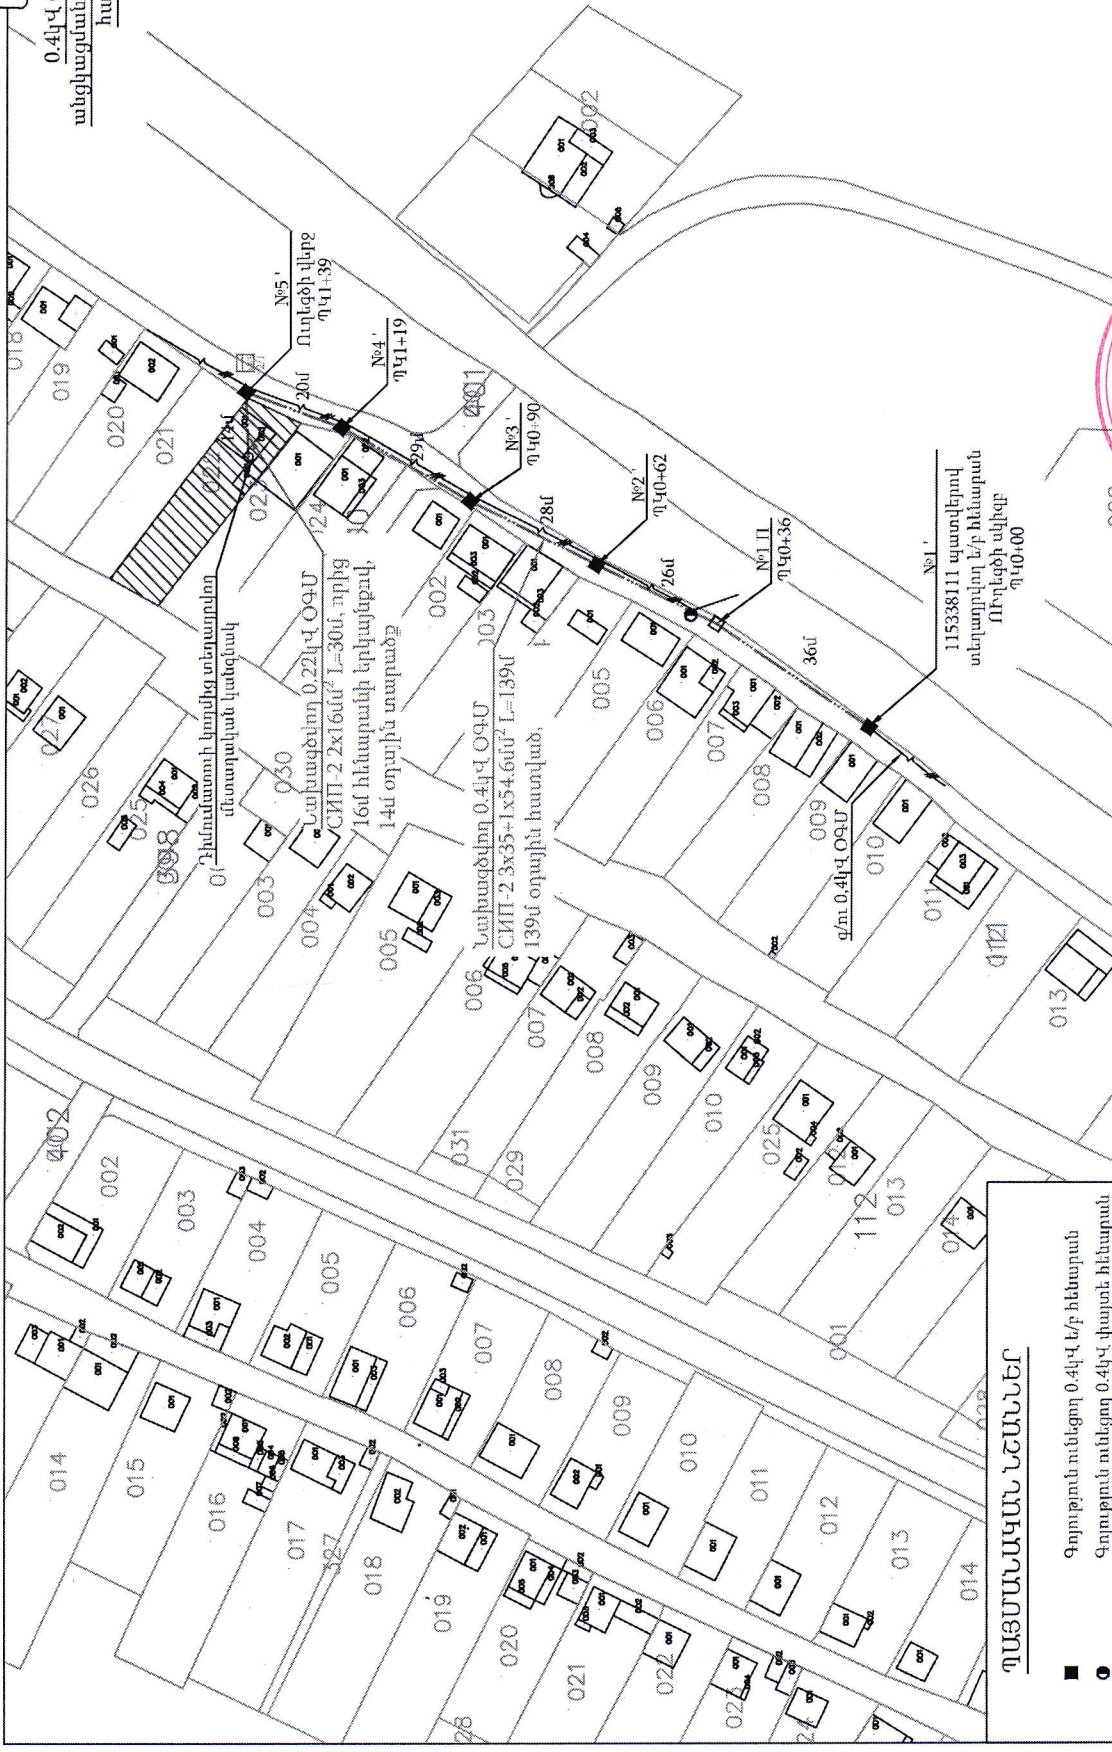

22 Կոտայքի մարզ, Գ. Լուսինու, 312 հասցեում
Մոսկվա ճարտարապետական պատկանող տարածքների
0.22կՎ էլեկտրամատակարարում

Ստորագրող
Ճարտարապետ
Լ. Թադևոսյան
Քննարկող
Է. Մանուկյան
Փառք
ԼՂ
ԿՈՄԻՏԵ
ՆԱԽԱԳԻՏԱԾՐԱ
ԲԱՆԱՏՈՒՄ
13450-ԷՄ



ՀԱՍՏԱՏՈՒՄ ԵՑԻՎԱԾ

Բյուրեղական համայնքի ղեկավար

ՊԱՅՄԱՆԱԿԱՆ ՆՇԱՆՆԵՐ

- Գոյություն ունեցող 0.4կՎ է/բ հենարան
- Գոյություն ունեցող 0.4կՎ փայտե հենարան
- Նախատեսվող 0.4կՎ է/բ հենարան
- Գոյություն ունեցող 0.4կՎ ՕԳՄ
- Նախատեսվող 0.4կՎ ՕԳՄ
- Նախատեսվող 0.22կՎ ՕԳՄ
- Մետաղական կանգնակ
- Դիմումատուի տարածք/շինություն/
- Հաշվիչի մետաղական սրվող (ԱԿԿՅՑ համակարգով)
- 2 տեղանոց մետաղական սրվող
- 1 հատ միաֆազ հաշվարարային սարք