

ՀՈՂԱՄԱՍԻ ՀԱՏԱԿԱԳԻԾ

ՀՀ Կոտայքի մարզ Բյուրեղական համայնք, ք. Բյուրեղական Ս Վարդանյան 5 շենքի հարևանությամբ
Սարգ, համայնք, հասցե

Հողահատկացման հիմքը


Հաստատում ենմ 19.03.2024թ.

Համայնքի ղեկավար Կ.Տ.

Ն. Մարտիրոսյան
անուն, ազգանուն, հայրանուն



Սեփականատեր
անուն ազգանուն
Բյուրեղական համայնք

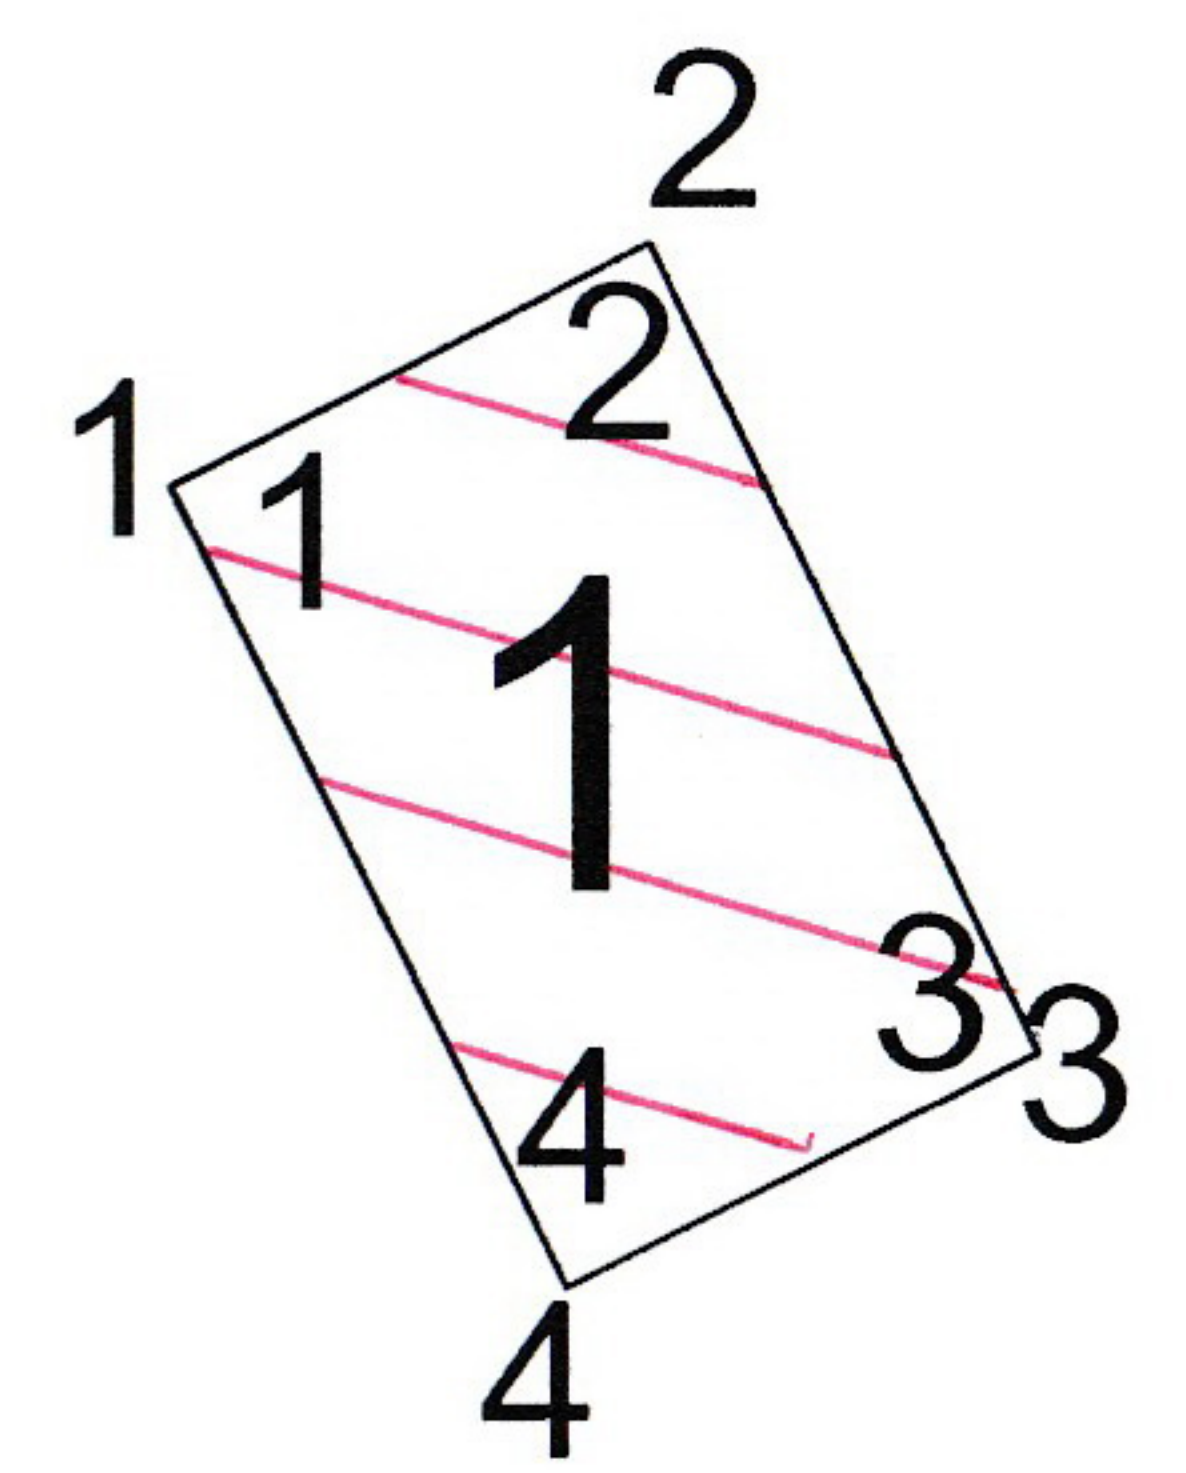

Մակերես հա	0.0019հա
Ծածկագիր	07-003-0030-ից
Նպատակային նշանակություն	Բնակավայրերի
Գործառնական նշանակություն	Բնակելի կառուցապատման

Լրացուցիչ նշումներ.
Պատվիրատու՝ Սոնա Շահնազարյան

Հողամաս			
Երջարդային (բեկման) կետեր	Կոորդինատներ		Գծային չափերը (մ)
	X	Y	
1	4464753.11	8465585.88	3.39
2	4464754.64	8465588.91	5.68
3	4464749.50	8465591.32	3.30
4	4464748.01	8465588.37	5.67
1	4464753.11	8465585.88	

Մասշտաբ 1:200		
Որակավորում ունեցող անձ	Սիբիրյալ Սարգսյան	
Որակավորման վկայականի համարը	0424	
Ստորագրություն	<i>Սիբիրյալ Սարգսյան</i>	
Իրավաբանական անձի անվանումը	Սոփոկան Հատուկ ՍՊԸ	
ՀՎՀՀ	08426166	
Ստորագրություն	<i>Սոփոկան Հատուկ ՍՊԸ</i>	
ամիս	չափագրության	10.12.2023թ.
ամսաթիվ	հատակագծի կազմման	14.12.2023թ.



1. Ավտոտնակ			
Երջարժանքի (ընկճան) կեսեր	Կորդինատներ		Գծային չափերը (մ)
	X	Y	
1	4464753.11	8465585.88	3.39 5.68 3.30 5.67
2	4464754.64	8465588.91	
3	4464749.50	8465591.32	
4	4464748.01	8465588.37	
1	4464753.11	8465585.88	

Որակավորում ունեցող անձ		Սիբայել Ասրոյան
Որակավորման վկայականի համարը		
Ստորագրություն		
Իրավաբանական անձի անվանումը		Ուրբայի Հաուսինգ ՍՊԸ
ՀՎՀՀ		08426166
Ստորագրություն		
ամիս ամսաթիվ	չափագրության	10.12.2023թ.
	հատակագծի կազմման	14.12.2023թ.



ՇԻՆՈՒԹՅՈՒՆՆԵՐԻ ՀԱՏԱԿԱԳԻԾ

Ձև 3

ՀՀ Կոտայքի մարզ Բյուրեղավան համայնք, ք. Բյուրեղավան Ս Վարդանյան 5 շենքի հարևանությամբ


Մարզ, համայնք, հասցե

Սեփականատեր

անուն ազգանուն

Բյուրեղավան համայնք

1. Ավտոտնակ
I հարկ
h=2.08,3.64
D=0.1-0.28

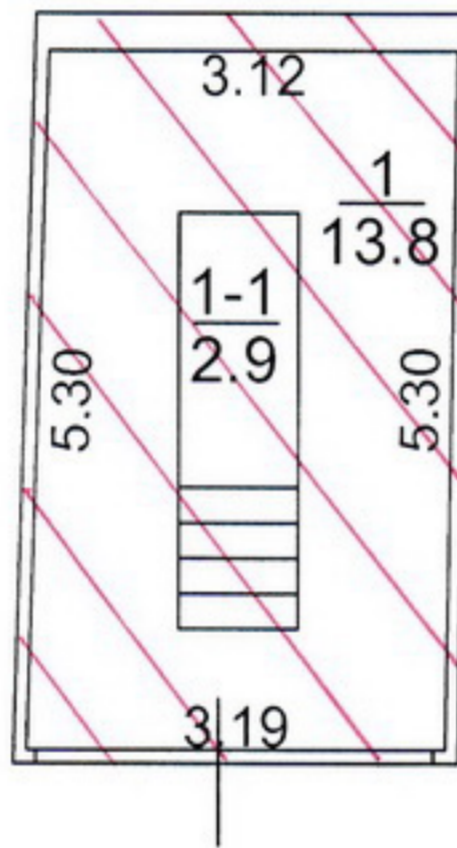

Լրացուցիչ նշումներ.

Պատվիրատու՝ Սոնա Շահնազարյան
Շինության արտաքին մակերեսը կազմում է 19.0 քմ

Մասշտաբ 1:100

Որակավորում ունեցող անձ		
Որակավորման վկայականի համարը		0424
Ստորագրություն		
Իրավաբանական անձի անվանումը		«ՄՈՐԲԱՆ ԳՆԱՆՈՒԹՅՈՒՆ» ԲԻՈԸ
ՀՎՀՀ		08426166
Ստորագրություն		08426166
ամիս	չափազրության	10.12.2023թ.
ամսաթիվ	հատակագծի կազմման	14.12.2023թ.



Շինությունների բնութագիր

ԳԶ	Նպատակային նշանակություն	Գործառնական նշանակություն	Հարկ	Հարկայնություն	Մակերեսները (քմ)		Բարձրությունը (մ)	Ծավալը (համ)	Կառուցման տարեթիվը	Տակիցի կյուբը				Ավարտվածության աստիճանը			Պատերի շինակյուբի տեսակը	Միջհարկային և ծածկի		Արտաքին հարդարման ըստ կողմերի					
					Օրինական	Ինքնական				թիվ	շիֆեր	կլիկոս	այլ կյուբ	անավարտ	մինչև 50%	50-80%		80% և ավել	փայտ	բրկաթետուս	շտառած	երեսապատված	սկսված	առափոխատ	առանց արտաքին հարդարման
1	2	3	4	5	6	7	8	9	10	11	12	13	14	15	16	17	18	19	20	21	22	23	24	25	26
1	Բնակելի	Ավտոտնակ	1	1		2,90	3,64	10,6	1992	V							V	Ե/Բ		V					4
1	Բնակելի	Ավտոտնակ	1	1		13,80	2,08	28,7	1992	V							V	Ե/Բ		V					4

Շինության ընդհանուր մակերեսը (քմ)	Այդ թվում	
	Օրինական	Ինքնական
27	28	29
16,7		16,7

Տարեթվերը ըստ սեփականատիրոջ հայտարարության

Կատարող


(ստորագրություն)

Միքայել Սարոյան
(անուն, ազգանուն)

14.12.2023թ.
(ամիս, ամսաթիվ)

Որակավորման վկայականի

0424
(համարը)


26.08.2021թ.
(տրման ամիս, ամսաթիվ)

Իրավաբանական անձի

70.110.1224814
(պետական գրանցման համարը)

<<Ուրբան Հաուսինգ>> ՍՊԸ
(անվանումը)




(ստորագրություն)

ԾԻՆՈՒԹՅՈՒՆՆԵՐԻ ԲՆՈՒԹԱԳԻՐ

Մարզ, համայնք, հասցե

Հ/Հ	Երկրագրության նշանակումը	Գործունեության նշանակումը	Համայնք	Համայնքի տարածք	Մակերես (քմ)		Բարձրություն (մ)	Ծավալ (հոլ)	Կառուցման տարեթիվ	Տանիքի նյութ (քմ)				Ավարտվածության աստիճան (քմ)				Ծինությունների կառուցման նյութի կամ կառուցվածքի տեսակը							Միջհարկային ծածկի նյութ		Արտաքին հարդարումն ըստ կողմերի						
					Օրինական	Ինքնակամ				Թիվեր	Թեթևաքար / շիֆեր / Կլիպին	Այլ ջրաներար նյութ	Անավարտ	Մինչև 50%	50%-80%	80% և ավելի	Հիննակվածություն	Խոշորաքամակ	Բազալտ	Տուֆ	Երկաթբետոն	Մետաղ	Այլուր կամ սնունդ բակ	Փայտ	Խոլ / մոծ տաշտահայտք , Խոլ քար, կահտահայտք	Փայտ Խոլ քար	Երկաթբետոն	Մրբաուշ	Երկաթուղի	Սվարած	Ապակեպատ	Առանց արտաքին հարդարման	
1	2	3	4	5	6	7	8	9	10	11	12	13	14	15	16	17	18	19	20	21	22	23	24	25	26	27	28	29	30	31	32	33	34
1	Բնակելի	Ավտոտնակ	1	1		2.90	3.64	10.56	1992	V							V					V							V				4
1	Բնակելի	Ավտոտնակ	1	1		13.80	2.08	28.70	1992	V							V					V							V				4

Ծինությունների ընդհանուր մակերեսը (քմ)	Այդ թվում	
	Օրինական կառուցված (քմ)	Ինքնակամ կառուցված (քմ)
35	36	37
16.7		16.7