


| |
|---------------------|
| Սեփականատեր |
| անուն ազգանուն |
| Բյուրեղավան համայնք |

| |
|--|
| ՀՈՂԱՄԱՍԻ ՀԱՏԱԿԱԳԻԾ |
| ՀՀ Կոտայքի մարզ ք. Բյուրեղավան Սանվել Վարդանյան 10 շենքի հարևանությամբ |
| Մարզ, համայնք, հասցե |
| Հողահատկացման հիմքը |

| | |
|------------------|--------------|
| Հաստատում են | 29.03.2024թ. |
| Համայնքի ղեկավար | Կ.Տ. |
| | |

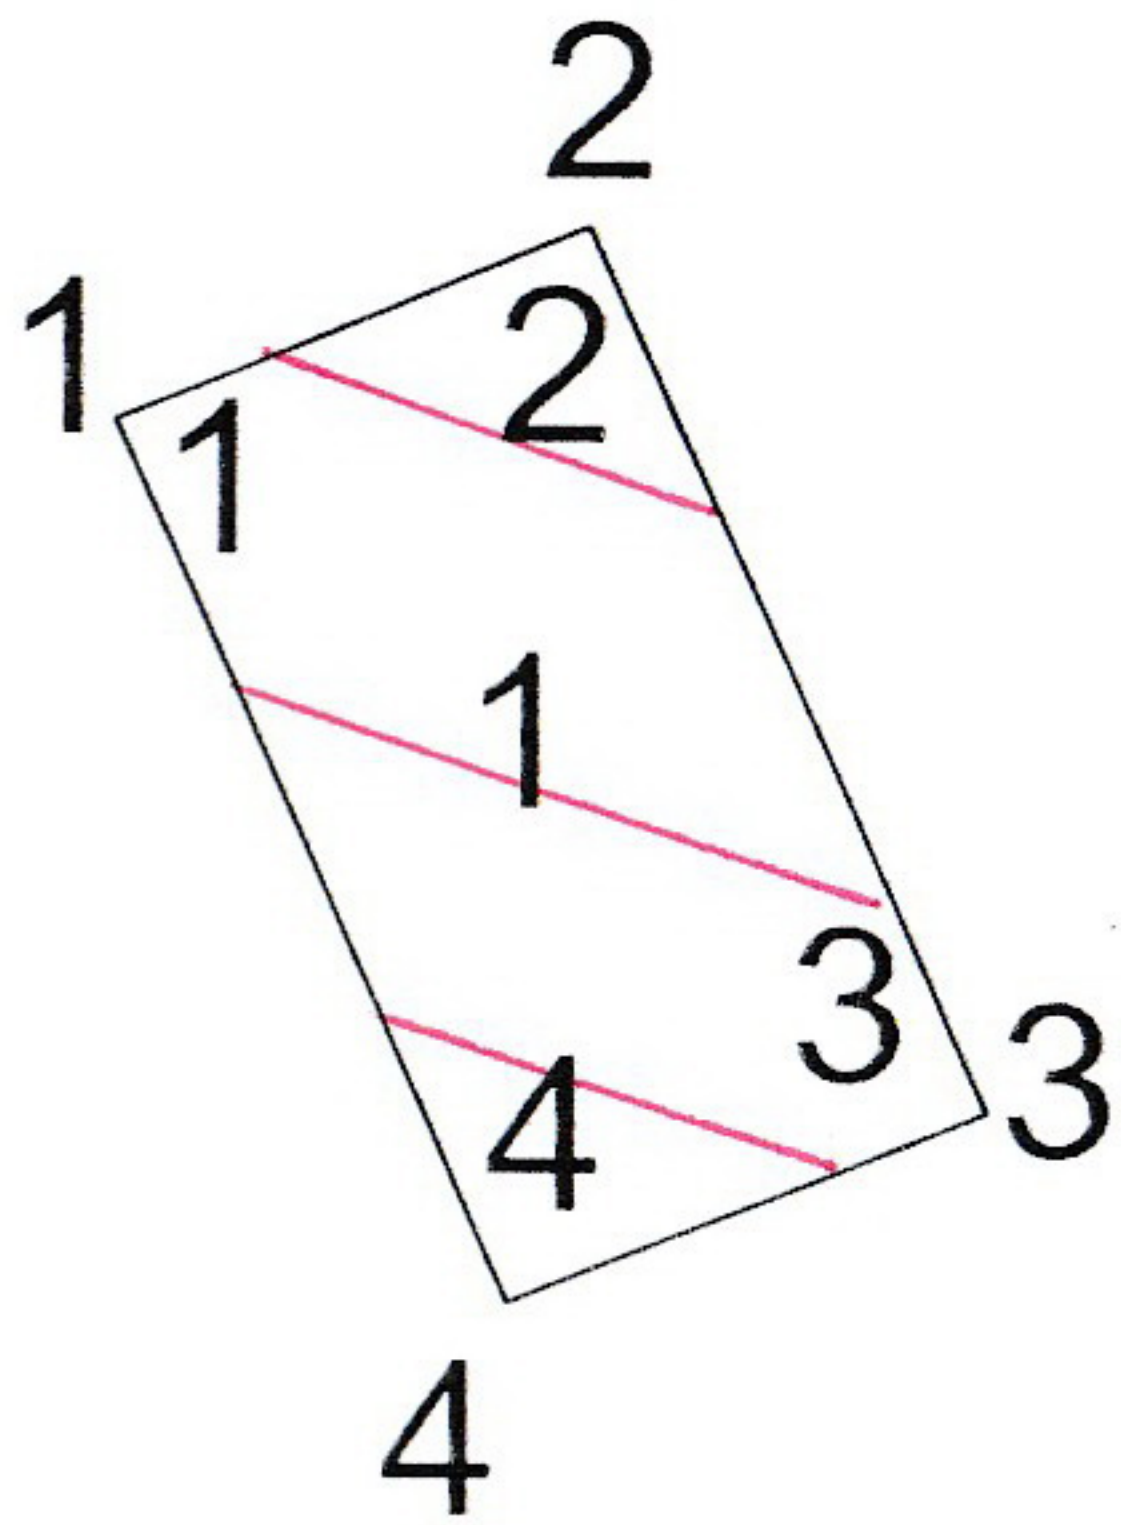

| | |
|---------------------------|-----------------------|
| Մակերես հա | 0.00199 հա |
| Ծածկագիր | 07-003-0031-ից |
| Նպատակային նշանակություն | Բնակավայրերի |
| Գործառնական նշանակություն | Բնակելի կառուցապատման |

Լրացուցիչ նշումներ.
Պատվիրատու՝ Արթուր Ծատուրյան

| Հողամասի | | | | |
|---------------------------|--------------|------------|-------------------|--|
| Երջարձային (բեկման) կետեր | Կոորդինատներ | | Գծային չափերը (մ) | |
| | X | Y | | |
| 1 | 4464767.05 | 8465669.58 | | |
| 2 | 4464768.27 | 8465672.57 | 3.23 | |
| 3 | 4464762.63 | 8465675.07 | 6.17 | |
| 4 | 4464761.43 | 8465672.07 | 3.23 | |
| 1 | 4464767.05 | 8465669.58 | 6.14 | |

| Մասշտաբ 1:200 | | |
|------------------------------|-------------------|--------------|
| Որակավորում ունեցող անձ | Սեփականատեր | |
| Որակավորման վկայականի համարը | 0424 | |
| Ստորագրություն | | |
| Իրավաբանական անձի անվանումը | «ՄԱՍԻՆԻՆԻ» ՓԲԸ | |
| ՀՎՀՀ | 08426166 | |
| Ստորագրություն | | |
| ամիս | չափագրության | 31.10.2023թ. |
| ամսաթիվ | հատակագծի կազմման | 03.11.2023թ. |



Կ.Տ.

| 1. Ավտոտնակ | | | |
|----------------------------------|--------------|------------|----------------------|
| Ըրբարանային (ընկման) կետեր | Կոորդինատներ | | Գծային չափերը (մ) |
| | X | Y | |
| 1 | 4464767.05 | 8465669.58 | 3.23 |
| 2 | 4464768.27 | 8465672.57 | |
| 3 | 4464762.63 | 8465675.07 | 6.17 |
| 4 | 4464761.43 | 8465672.07 | 3.23 |
| 1 | 4464767.05 | 8465669.58 | 6.14 |

| | | |
|------------------------------|----------------------|---|
| Որակավորում ունեցող անձ | | Սեդրակ Ասրոյան |
| Որակավորման վկայականի համարը | | ՍՊԸ |
| Ստորագրություն | |  |
| Իրավաբանական անձի անվանումը | | «Ուրբան Հոմինգ» ՍՊԸ |
| ՔՆՀՀ | | 08426166 |
| Ստորագրություն | |  |
| ամիս ամսաթիվ | չափագրության | 31.10.2023թ. |
| | հատակագծի կազմման | 03.11.2023թ. |



ՇԻՆՈՒԹՅՈՒՆՆԵՐԻ ՀԱՏԱԿԱԳԻԾ

Ձև 3

ՀՀ Կոտայքի մարզ ք. Բյուրեղական Սանվել Կարդանյան 10 շենքի հարևանությամբ


Մարզ, համայնք, հասցե

Սեփականատեր

անուն ազգանուն

Բյուրեղական համայնք

1. Ավտոտնակ
I հարկ
h=2.9
D=0.02-0.2

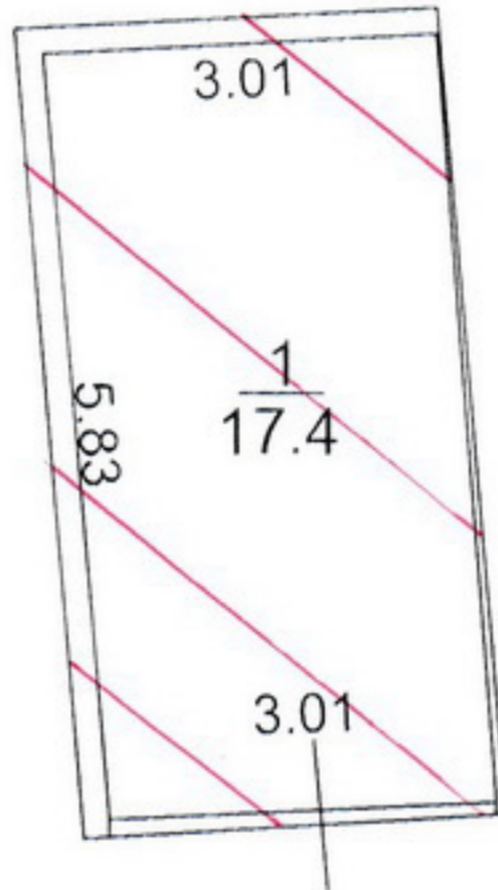

Լրացուցիչ նշումներ.

Պատվիրատու՝ Արթուր Ծատուրյան
Շինության արտաքին մակերեսը կազմում է 19.9քմ:

Մասշտաբ 1:100

| | |
|------------------------------|--------------------------------|
| Որակավորում ունեցող անձ | |
| Որակավորման վկայականի համարը | |
| Ստորագրություն | |
| Իրավաբանական անձի անվանումը | |
| ՀՎՀՀ | |
| Ստորագրություն | |
| ամիս | չափագրության 31.10.2023թ. |
| ամսաթիվ | հատակագծի կազմման 03.11.2023թ. |



Շինությունների բնութագիր

| 33 | Նպատակային նշանակություն | Գործառնական նշանակություն | Հասկ | Քաղաքականություն | Մակերեսները (քմ) | | Բարձրությունը (մ) | Ծավալը (խմ) | Կառուցման տարեթիվը | Տանիքի կյուրք | | | | Ավարտվածության աստիճանը | | | Պատերի շինարարության տեսակը | Միջհարկային և ծածկի | | Արտաքին հարդարման ըստ կողմերի | | | | | |
|----|--------------------------|---------------------------|------|------------------|------------------|----------|-------------------|-------------|--------------------|---------------|-------|--------|------------|-------------------------|-----------|--------|-----------------------------|---------------------|------|-------------------------------|-----------|-----------|--------|---------|-------------------------|
| | | | | | Օրինական | Ինքնական | | | | Երկհարկ | Չիֆեր | Կնիվիկ | Վալ կյուրք | ամբողջ | մինչև 50% | 50-80% | | 80% և ավել | փայտ | երկաթբետոն | Շուտամուշ | գոլորտաձև | գոնալի | տառաչափ | առանց արտաքին հարդարման |
| 1 | 2 | 3 | 4 | 5 | 6 | 7 | 8 | 9 | 10 | 11 | 12 | 13 | 14 | 15 | 16 | 17 | 18 | 19 | 20 | 21 | 22 | 23 | 24 | 25 | 26 |
| 1 | Բնակելի | Ավտոտնակ | 1 | 1 | 17,40 | 2,9 | 50,5 | 1995 | V | | | | | | | | V | ե/ք | | | | | | | 4 |

| Շինության ընդհանուր մակերեսը (քմ) | Այլ թվում | |
|-----------------------------------|-----------|----------|
| | Օրինական | Ինքնական |
| 27 | 28 | 29 |
| 17,4 | 0,0 | 17,4 |

Տարեթվերը ըստ սեփականատիրոջ հայտարարության

Կատարող



(ստորագրություն)

Միքայել Սարոյան
(անուն, ազգանուն)

03.11.2023թ.
(ամիս, ամսաթիվ)

Որակավորման վկայականի

0424
(համարը)

26.08.2021թ.
(տրման ամիս, ամսաթիվ)

Իրավաբանական անձի

70.110.1224814
(պետական գրանցման համարը)

<<Ուրբան Հաուսինգ>> ՍՊԸ
(անվանումը)




(ստորագրություն)