
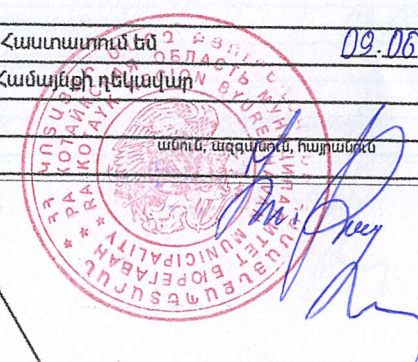


Սեփականատեր համայնք Բյուրեղական		ՀՈՂԱՄԱՍԻ ԻՐԱԴՐՈՒԹՅԱՆ ՀԱՏԱԿԱԳԻԾ		Զև 1	
		Կոտայք, համայնք Բյուրեղական, ք. Բյուրեղական Մարզ, համայնք, հասցե		Հաստատում են 09.06.2025թ.	
		Հողահատկացման իրազեկում		Համայնքի ղեկավար Կ.Տ.	
				անուն, ազգանուն, հայրանուն 	

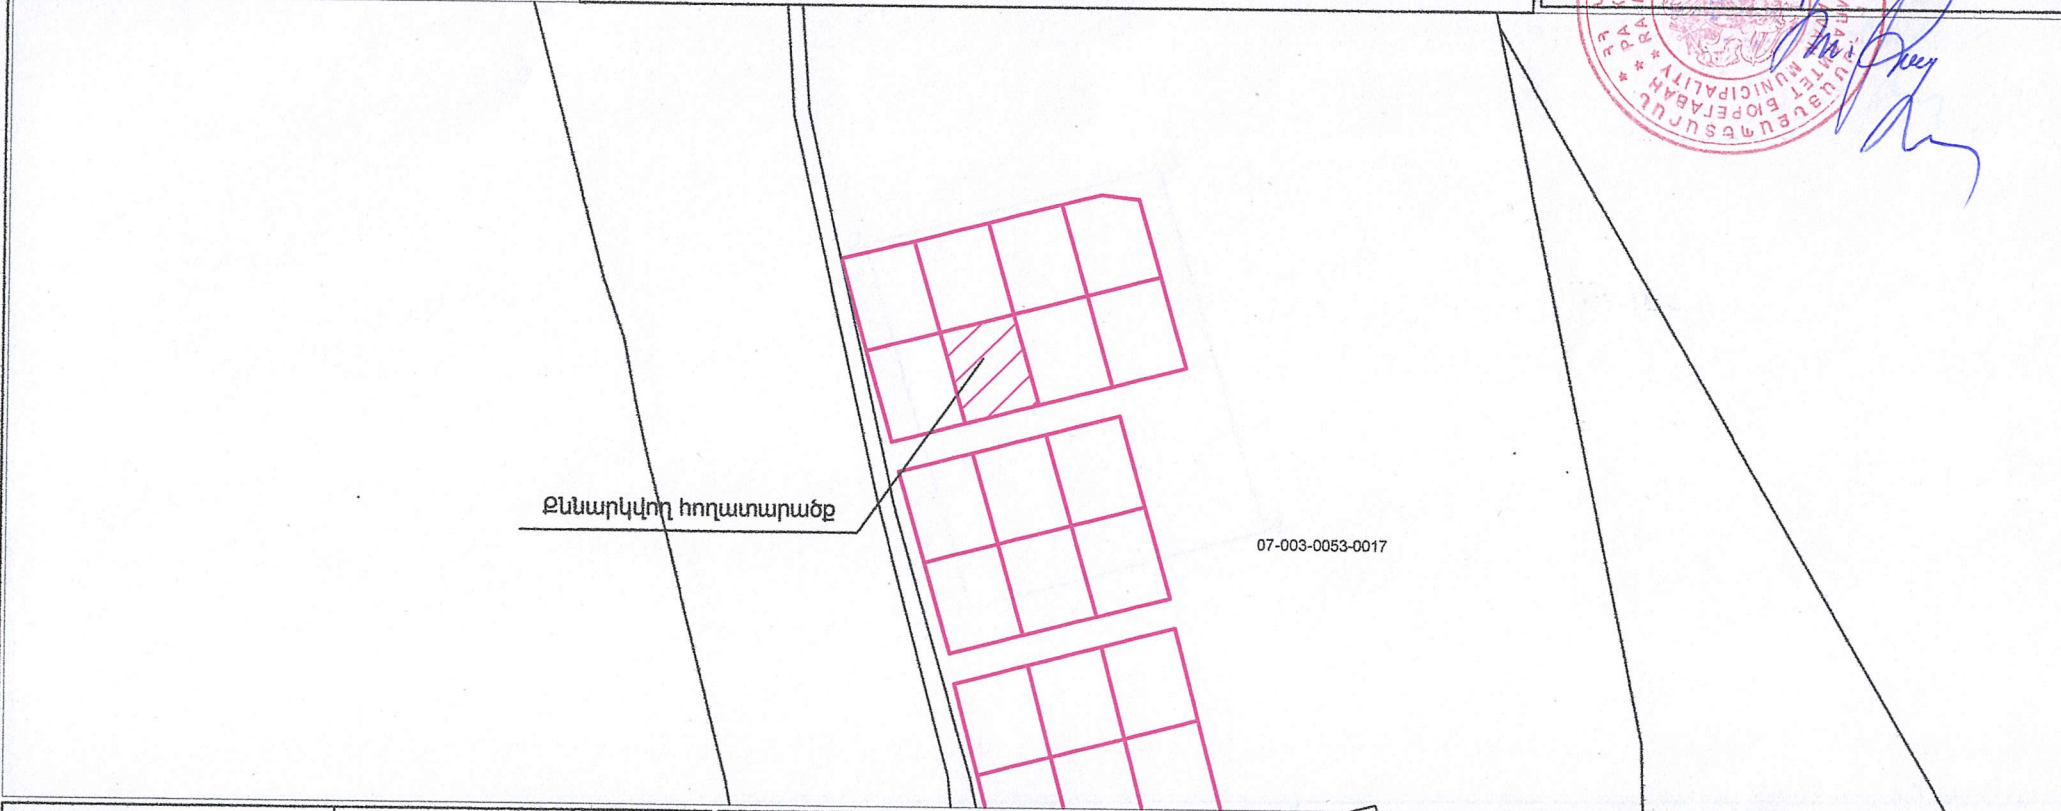

Քննարկվող հողատարածք

07-003-0053-0017

Մակերես հա	0.05	Հողամասի			Մասշտաբ 1:2000		
Ծածկագիր	07-003-0053-0017-ից	Երջարարմային (քեկման) կետեր	Կոորդինատներ		Գծային չափերը (մ)	Վ. Պետրոսյան	
Նպատակային նշանակություն	Բնակավայրերի		X	Y		N 084	
Գործառնական նշանակություն	Այլ					Ստորագրություն	
Լրացուցիչ նշումներ.		1	4464397.4935	8466273.2332	25.01	Իրավաբանական անձի անվանումը	
		2	4464421.5119	8466266.2603	20.00	ՀՎՀՀ	
		3	4464426.5779	8466285.6081	25.01	Ստորագրություն	
		4	4464402.5593	8466292.5805	20.00	«ԳԵՈՑԱԴ» ՍՊԸ	
		1	4464397.4935	8466273.2332		N 01061739	
							«ԳԵՈՑԱԴ»
		ամիս		չափագրության		20.04.2025	
		ամսաթիվ		հատակագծի կազմման		17.05.2025	

