


		ՀՈՂԱՄԱՍԻ ԻՐԱԴՐՈՒԹՅԱՆ ՀԱՏԱԿԱԳԻԾ		Ձև 1	
Սեփականատեր		Կոտայք, համայնք Բյուրեղական, ք. Բյուրեղական		Հաստատում եմ <u>09.06.2025թ.</u>	
համայնք Բյուրեղական		Մարզ, համայնք, հասցե		Համայնքի ղեկավար <u>Կ.Տ.</u>	
				անուն, ազգանուն, հայրանուն	
		Դոկտրինայի հիմք			

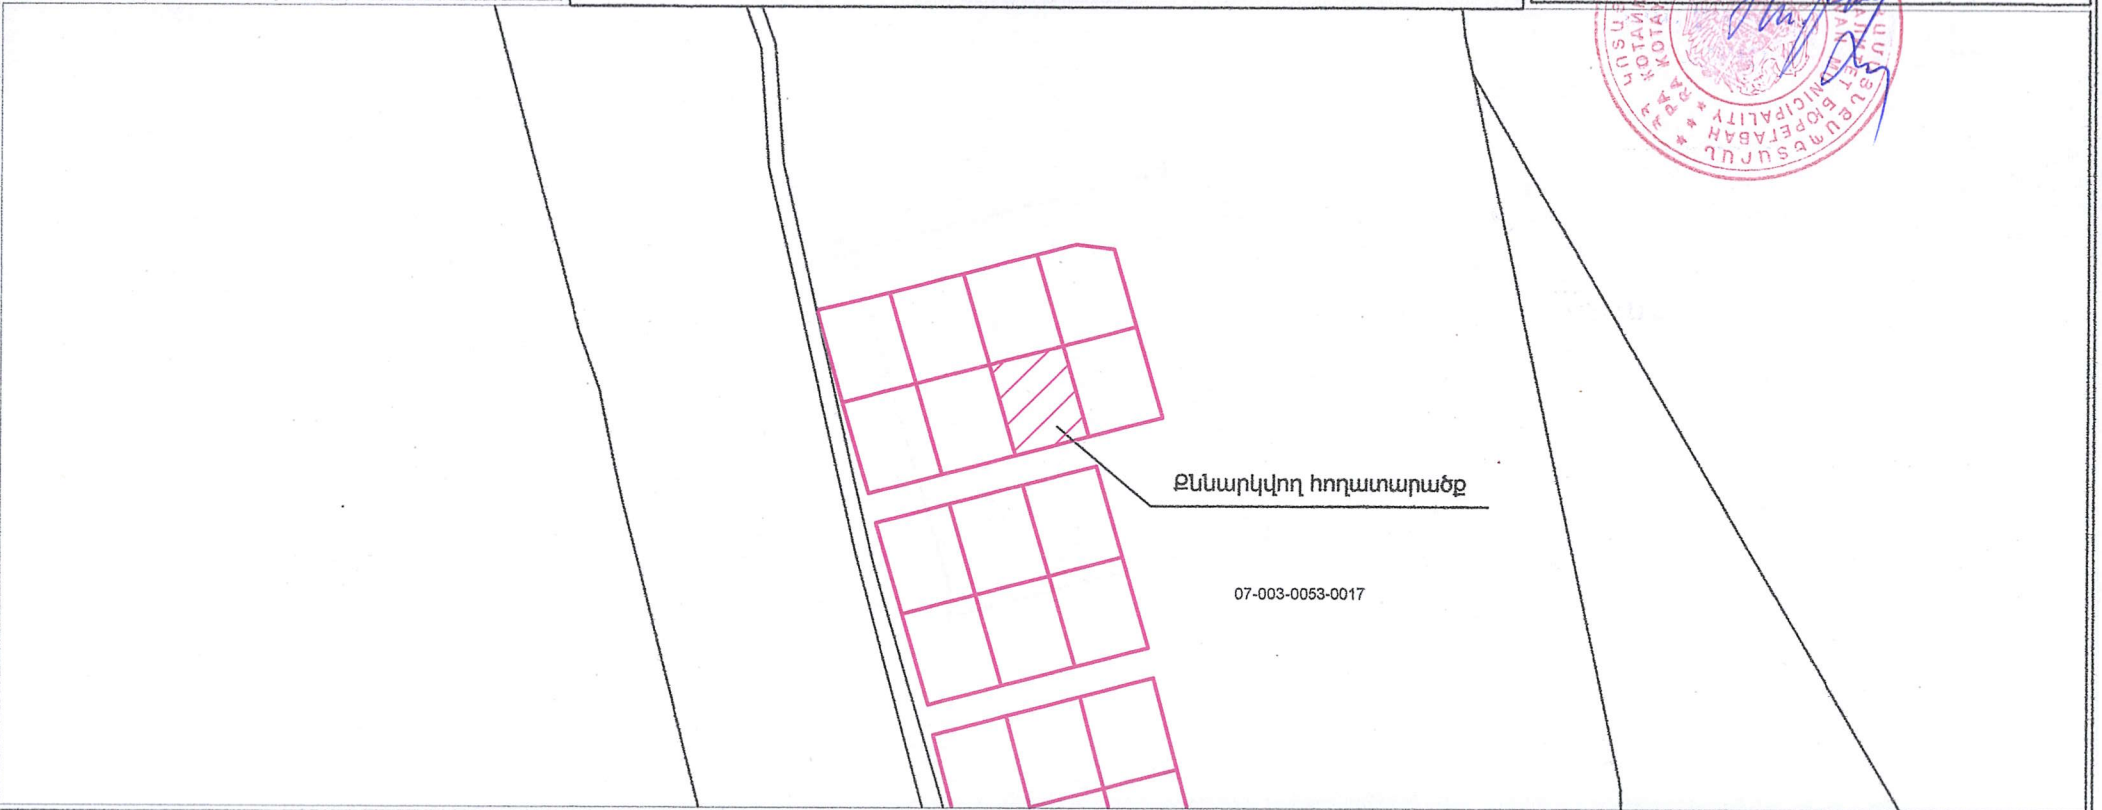

Քննարկվող հողատարածք

07-003-0053-0017

Մակերես հա		0.05		Մասշտաբ 1:2000	
Ծածկագիր		07-003-0053-0017-ից		Վ. Պետրոսյան	
Նպատակային նշանակություն		Բնակավայրերի		N 084	
Գործառնական նշանակություն		Այլ		«ԳԵՈԿԱԴ» ՍՊԸ	
Լրացուցիչ նշումներ.				N 01061739	
				«ԳԵՈԿԱԴ»	
				01061739	

Հողամասի			
Երջարարման (բեկման) կետեր	Կոորդինատներ		Գծային չափերը (մ)
	X	Y	
1	4464402.5593	8466292.5805	25.01
2	4464426.5779	8466285.6081	20.00
3	4464431.6438	8466304.9560	25.01
4	4464407.6253	8466311.9282	20.00
1	4464402.5593	8466292.5805	

Որակավորում ունեցող անձ	Համապատասխանում է	
Որակավորման վկայականի համարը	N 084	
Ստորագրություն		
Իրավաբանական անձի անվանումը	«ԳԵՈԿԱԴ» ՍՊԸ	
ՀՎՀՀ	N 01061739	
Ստորագրություն		
ամիս	չափագրության	20.04.2025
ամսաթիվ	հատակագծի կազմման	17.05.2025