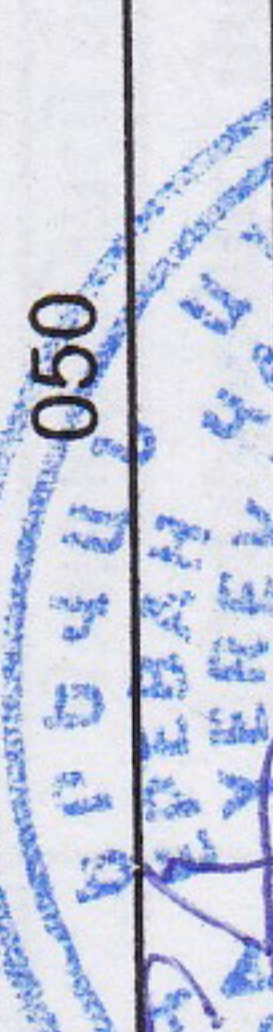
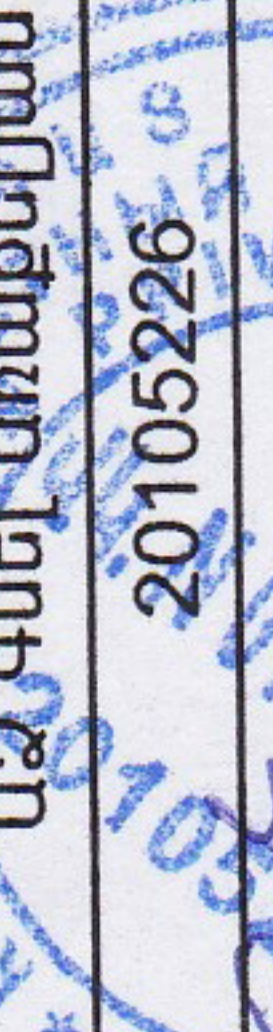



Հողամասի

Երջարժավին (բեկման) կետեր	Կողողինատներ		Գծային չափերը (մ)
	X	Y	
1	8465745.4958	4464150.0741	3.25
2	8465748.4739	4464151.3754	5.40
3	8465750.6362	4464146.4273	2.45
4	8465748.3963	4464145.4451	0.80
5	8465747.6581	4464145.1259	5.40
1	8465745.4958	4464150.0741	

1. Ավտոտնակ

Երջարժավին (բեկման) կետեր	Կողողինատներ		Գծային չափերը (մ)
	X	Y	
1	8465745.4958	4464150.0741	3.25
2	8465748.4739	4464151.3754	5.40
3	8465750.6362	4464146.4273	2.45
4	8465748.3963	4464145.4451	0.80
5	8465747.6581	4464145.1259	5.40
1	8465745.4958	4464150.0741	

Որակավորում ունեցող անձ	Գնել Առաքելյան
Որակավորման վկայականի համարը	050
Ստորագրություն	
Իրավաբանական անձի անվանումը	ԱԶ ԳՈՆԵԼ ԱՌԱՔԵԼՅԱՆ
ՀՎՀՀ	20105226
Ստորագրություն	
ամիս	10.11.2023
ամսաթիվ	հատակագծի կազմման 20.11.2024
	Կ.Տ.

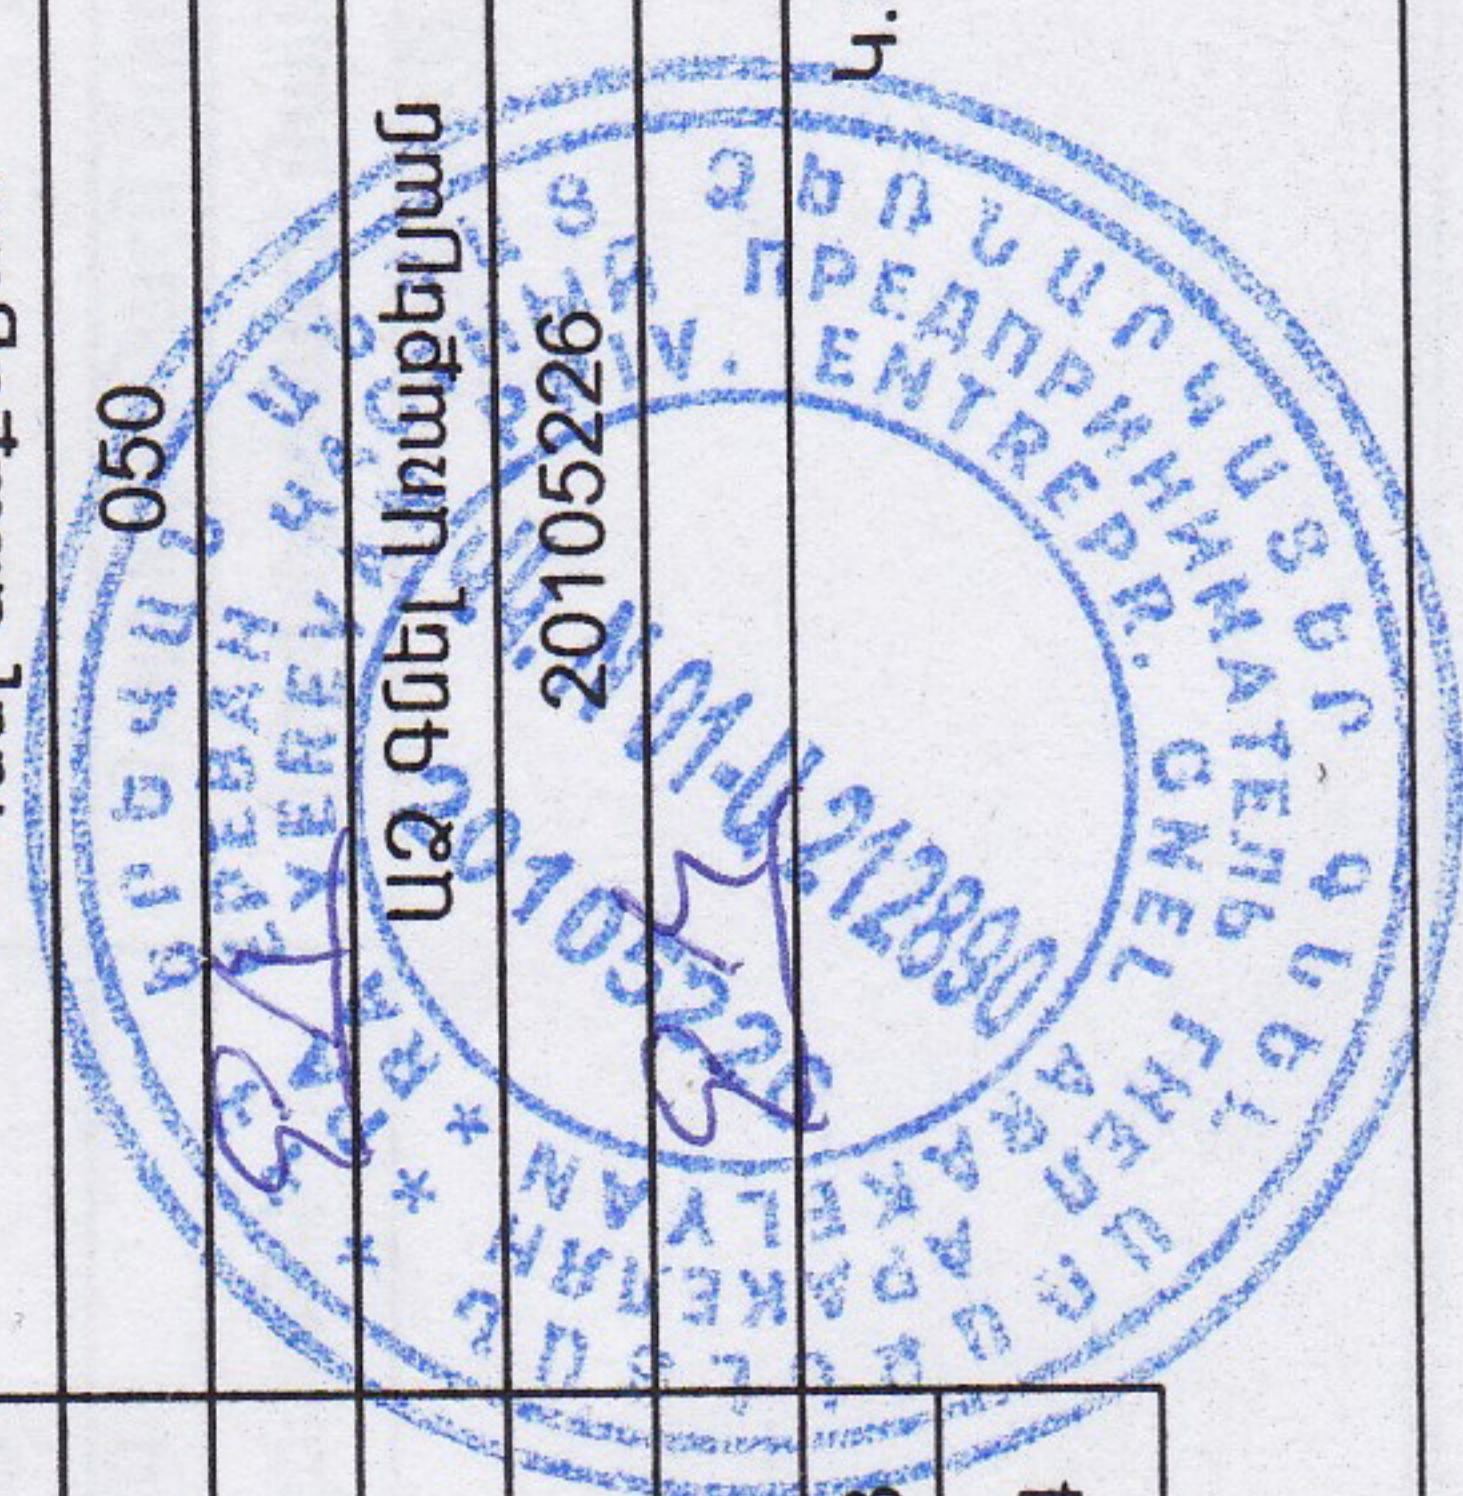


Կոտայքի մարզ Բյուրեղավան համայնք ք. Բյուրեղավան

Սարգ, համայնք, հասցե

Սեփականատեր
Պատվիրատու

Կոտայքի մարզ Բյուրեղավան համայնք ք. Բյուրեղավան
Աբրահամյան Գարիկ

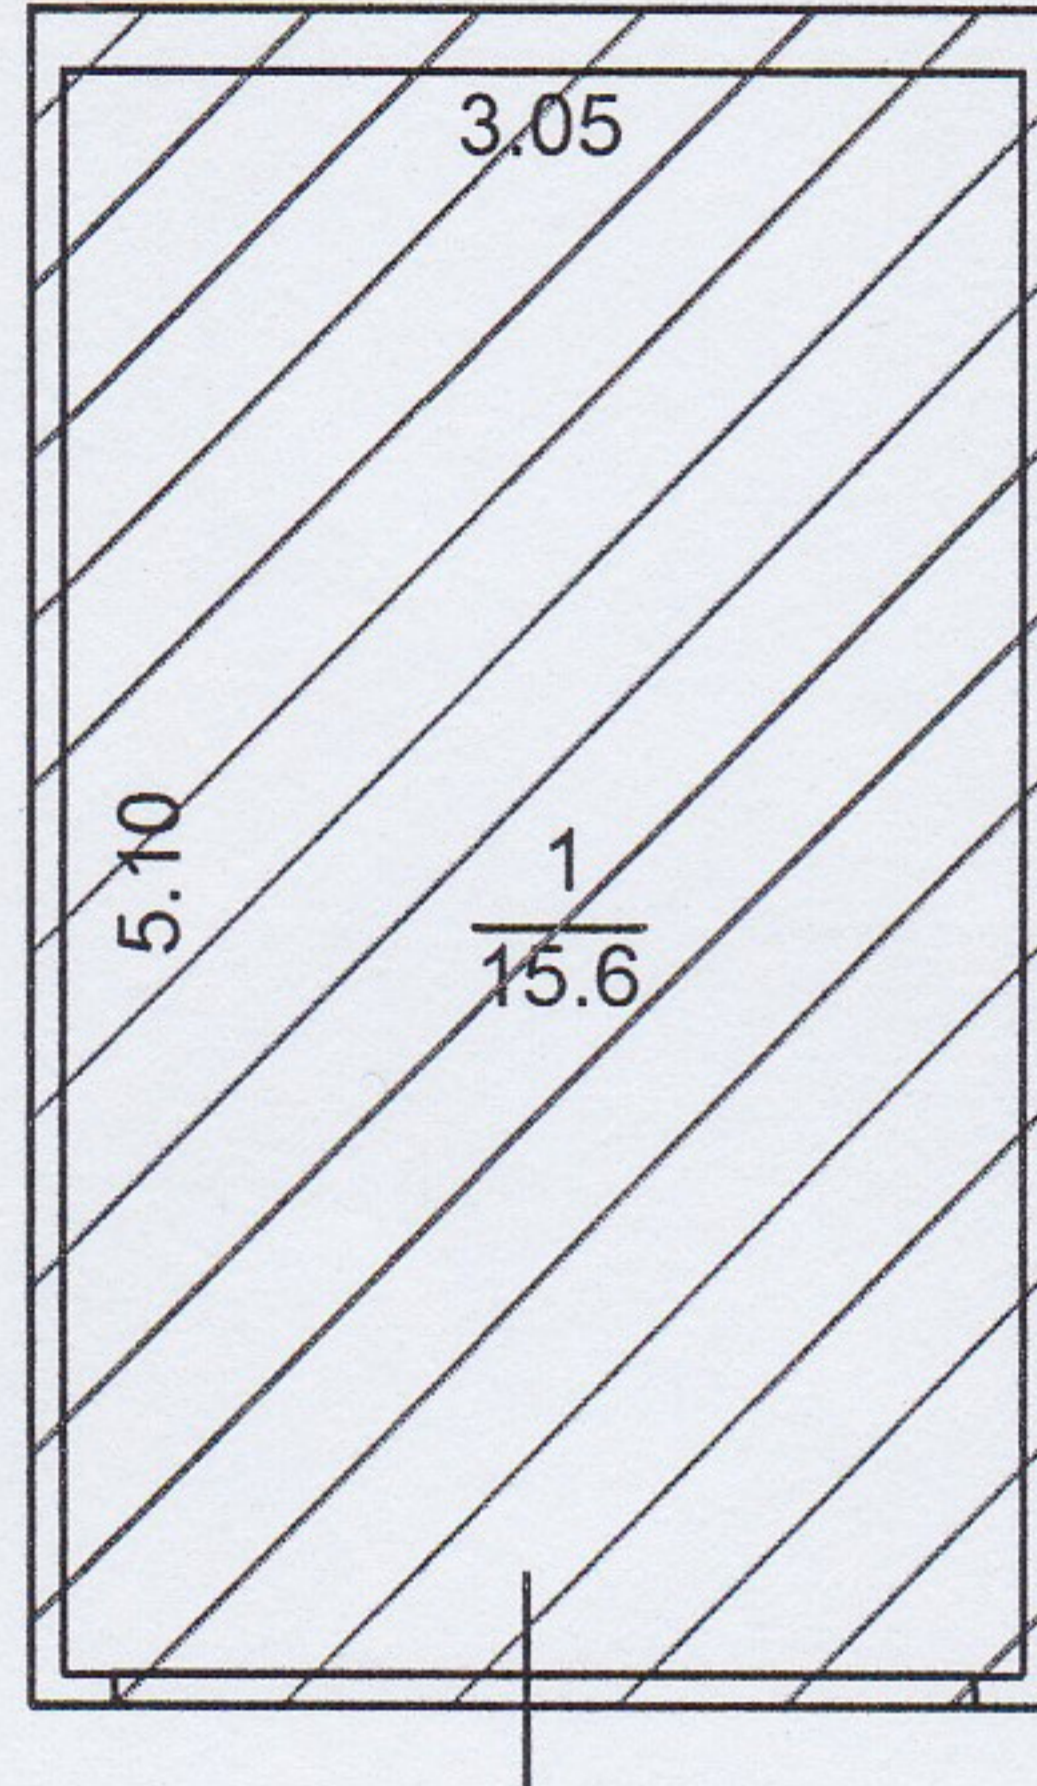

1. Ավտոտնակ
h=3.3
H=3.5
D=0.1,0.2

Լրացուցիչ նշումներ.

Առկա է ընդամենը՝ 17.6քմ արտաքին մակերեսով
ինքնակամ ավտոտնակ:

Մասշտաբ 1:100

Որակավորում ունեցող անձ	Գնել Առաքելյան	
Որակավորման վկայականի համարը	050	
Ստորագրություն		
Իրավաբանական անձի անվանումը	ԱԶ Գնել Առաքելյան	
ՀՎՀՀ	20105226	
Ստորագրություն		
ամիս	չափագրության	10.11.2023
ամսաթիվ	հատակագծի կազմման	04.12.2023

