


ՀՈՂԱՄԱՍԻ ՀԱՏԱԿԱԳԻԾ

Սեփականատեր
Համայնք Բյուրեղական

Հողատիրական հիշյալ
Հողատիրական հիշյալ
Հողատիրական հիշյալ

Հաստատում են
Համայնքի ղեկավար
Հ.Ս.
11.06.2025թ.

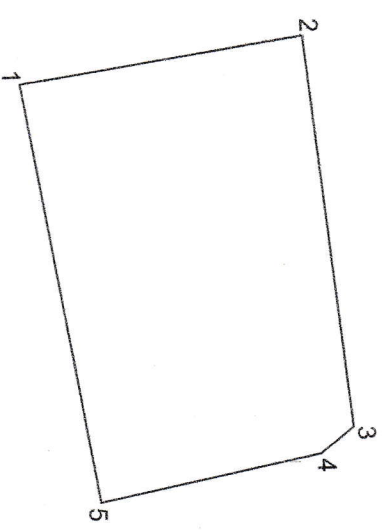

Մակերես հա 0.05

Ծածկագիր 07-051-0158-0023-ից

Նպատակային նշանակություն Բնակավայրերի

Գործառնական նշանակություն Այլ

Էլեկտրոնային նշանակություն

Հողամասի

Հողամասի կոդ	Հողամասի կոդ	Հողամասի կոդ	Հողամասի կոդ
1	4466357.7491	8465841.2122	18.95
2	4466376.5001	8465838.4614	26.07
3	4466379.2430	8465864.3870	2.76
4	4466377.0820	8465866.0970	14.91
5	4466362.4503	8465868.9616	28.14
1	4466357.7491	8465841.2122	

Մասշտաբ 1:500

Վ. Պետրոսյան

N 084

«ԳԵՈԿԱԴ» ՍՊԸ

N 01061739



Հողատար ԻՐԱՂՈՒԹՅԱՆ ՀԱՏԱԿԱԳԻԾ

Սեփականատեր
Խամայե Բյուրեղական


Կոտայք, Խամայե Բյուրեղական, գ. Նորնորա
Սարգ, Խամայե, Խաչե

Դրամատիկական դիմի

Հաստատում են
11.06.2025թ.

Համայնքի ղեկավար
Կ.Տ.

Ստորագրող
Սարգ, Խաչե

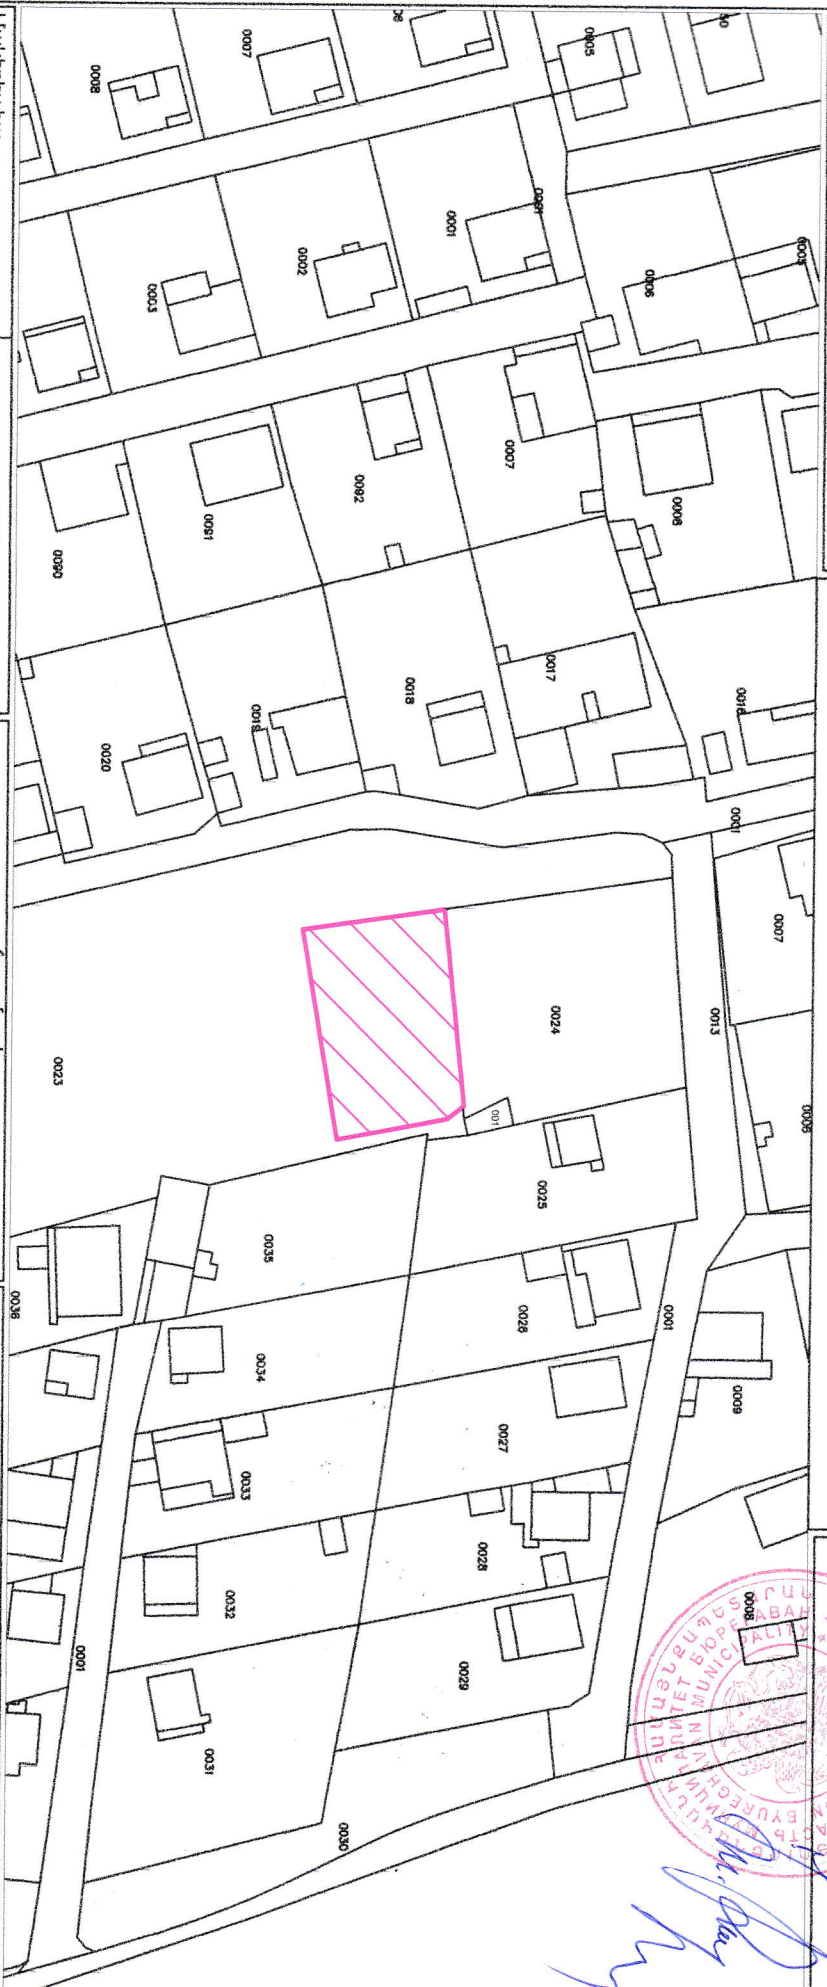

Մակերես հա 0.05

Ծածկագիր 07-051-0158-0023-ԻԳ

Նպատակային նշանակություն Բնակավայրերի

Գործառնական նշանակություն Այլ

Հրապարակում

Հողատար		Հողորինատներ	Գծային չափերը (մ)
Հողատար (թվանմ)	Կոդ		
1	X	Y	
1	4466357.7491	8465841.2122	18.95
2	4466376.5001	8465838.4614	26.07
3	4466379.2430	8465864.3870	2.76
4	4466377.0820	8465866.0970	14.91
5	4466362.4503	8465868.9616	28.14
1	4466357.7491	8465841.2122	

Մակշտաբ 1:1000

Որակավորում ունեցող անձ

Որակավորման վկայականի համարը N 084

Ստորագրություն

Իրավաբանական անձի անվանումը

ՀԱՎՀ

Ստորագրություն

ամիս 04.05.2025

ամսաթիվ 03.06.2025



Հողատարածական ՀԱՏԱԿԱԳԻԾ

Կոտայք, համայնք Բյուրեղական, գ. Նորնոս

Մարզ, համայնք, իսկա

Հողատարածական հիմքը

Հաստատում են 11.06.2025թ.

Համայնքի ղեկավար Կ.Ս.

Ստորագրող, անգամում իսկա



Մակերես հա 0.05

Ծածկագիր 07-051-0158-0023-ից

Նպատակային նշանակությունը Բնակավայրերի

Գործարանական նշանակությունը Այլ

Նշագրվել է նշանակելը.

Հողամասի

Հողատարածական (բնակավայր) կոդեր	Կողմնականներ		Փոխյին չափերը (մ)
	X	Y	
1	4466357.7491	8465841.2122	18.95
2	4466376.5001	8465838.4614	26.07
3	4466379.2430	8465864.3870	2.76
4	4466377.0820	8465866.0970	14.91
5	4466362.4503	8465868.9616	28.14
1	4466357.7491	8465841.2122	

Մասշտաբ 1:2000

Վ. Պետրոսյան

N 084

«ԳեոԿԱԴ» ՍՊԸ

N 01061739

«GEOCAD»

01061739

