



Սեփականատեր	ՀՈՂԱՄԱՍԻ ՀԱՏԱԿԱԳԻԾ	Ձև 1
Վահան Շոթայի Ղաջոյան	Կոտայքի մարզ Բյուրեղավան համայնք, Նուռնուս ա/գ թիվ 351	Հաստատում են
	մարզ, համայնք, հասցե	Համայնքի ղեկավար
	Սեփականության վկայական N 15052013-07-0012	
	հողահատության հիմքը	

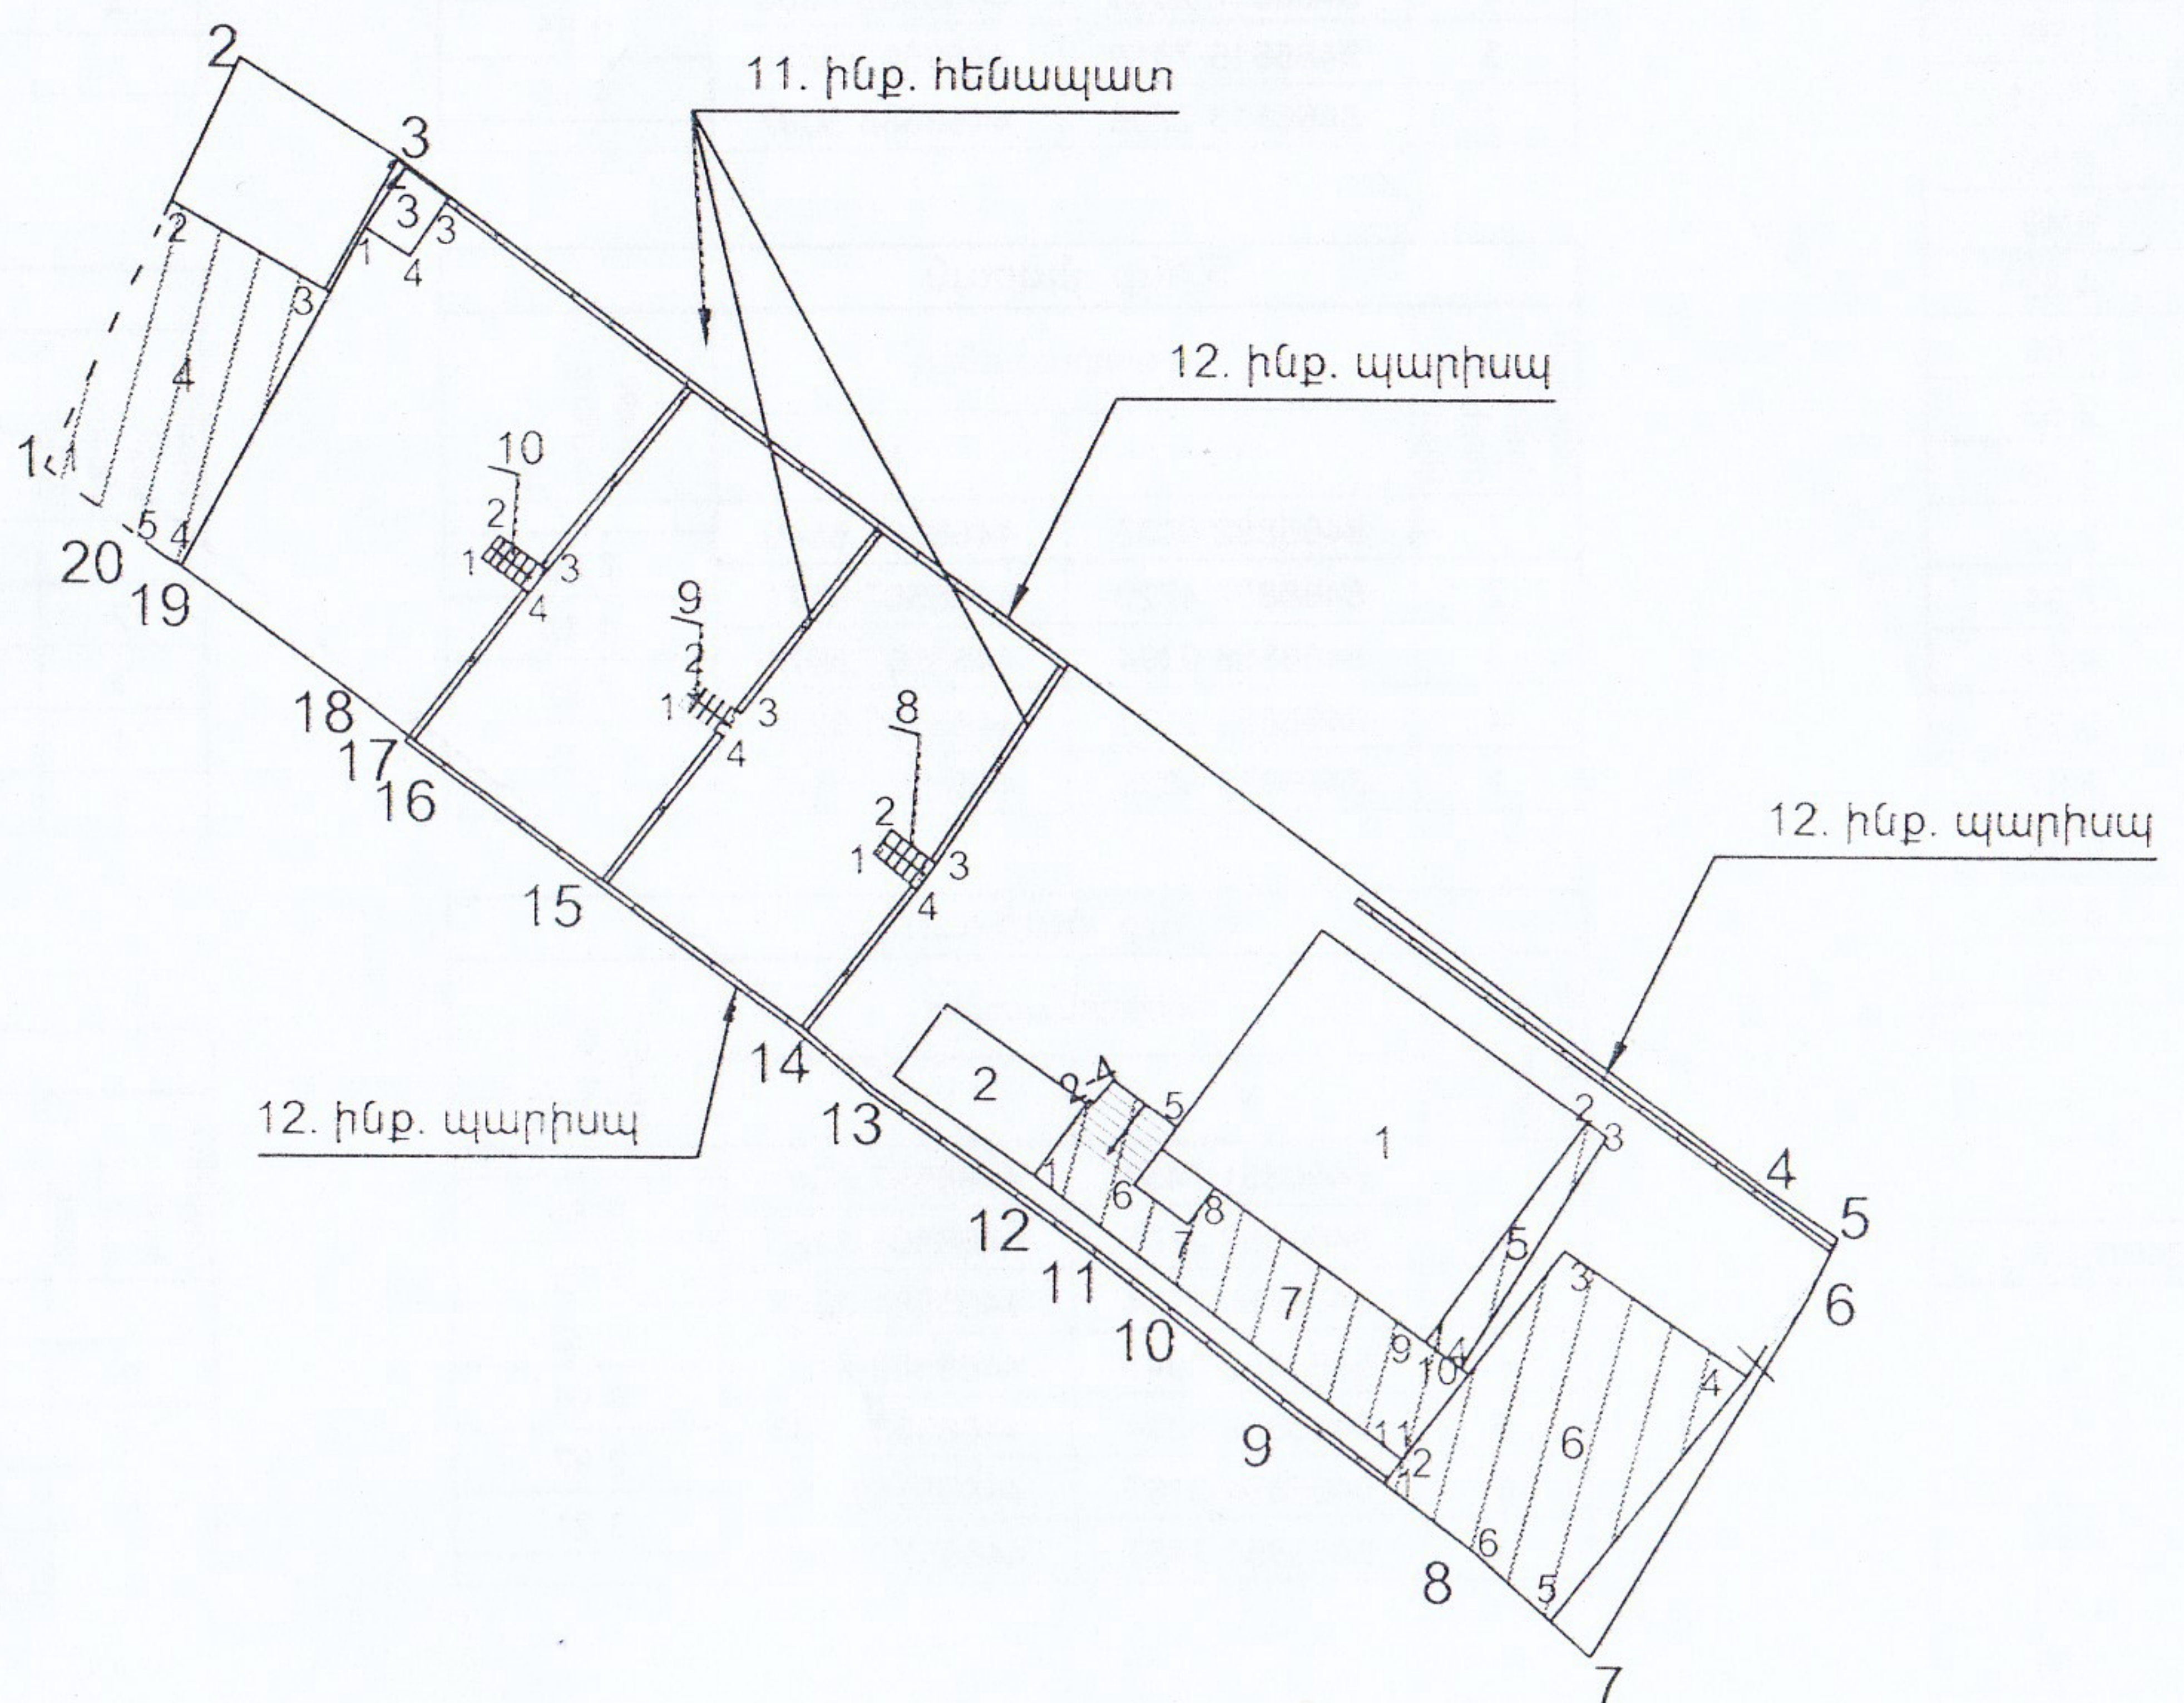

Մակերես հա	0.0740	ՀՈՂԱՄԱՍԻ	Մասշտաբ 1:500	
Ծածկագիր	07-051-0112-0025		Որակավորում ունեցող անձ	Վահան Շոթայի Ղաջոյան
Նպատակային նշանակություն	բնակավայրերի		Որակավորման վկայականի համարը	0339
Գործառական նշանակություն	բն. կառ.		Ստորագրություն	
Լրացուցիչ նշումներ Թիվ 1,2,3 գոյություն ունեցող շինություններ			Իրավաբանական անձի անվանումը	«ԳՆՍ-ԱՐՏ» ՍՊԸ
			ՀՎՀՀ	03532649
			Ստորագրություն	03532649
			ամիս	21.10.2022
			ամսաթիվ	01.11.2022
			չափագրության	
			հատակագծի կազմման	

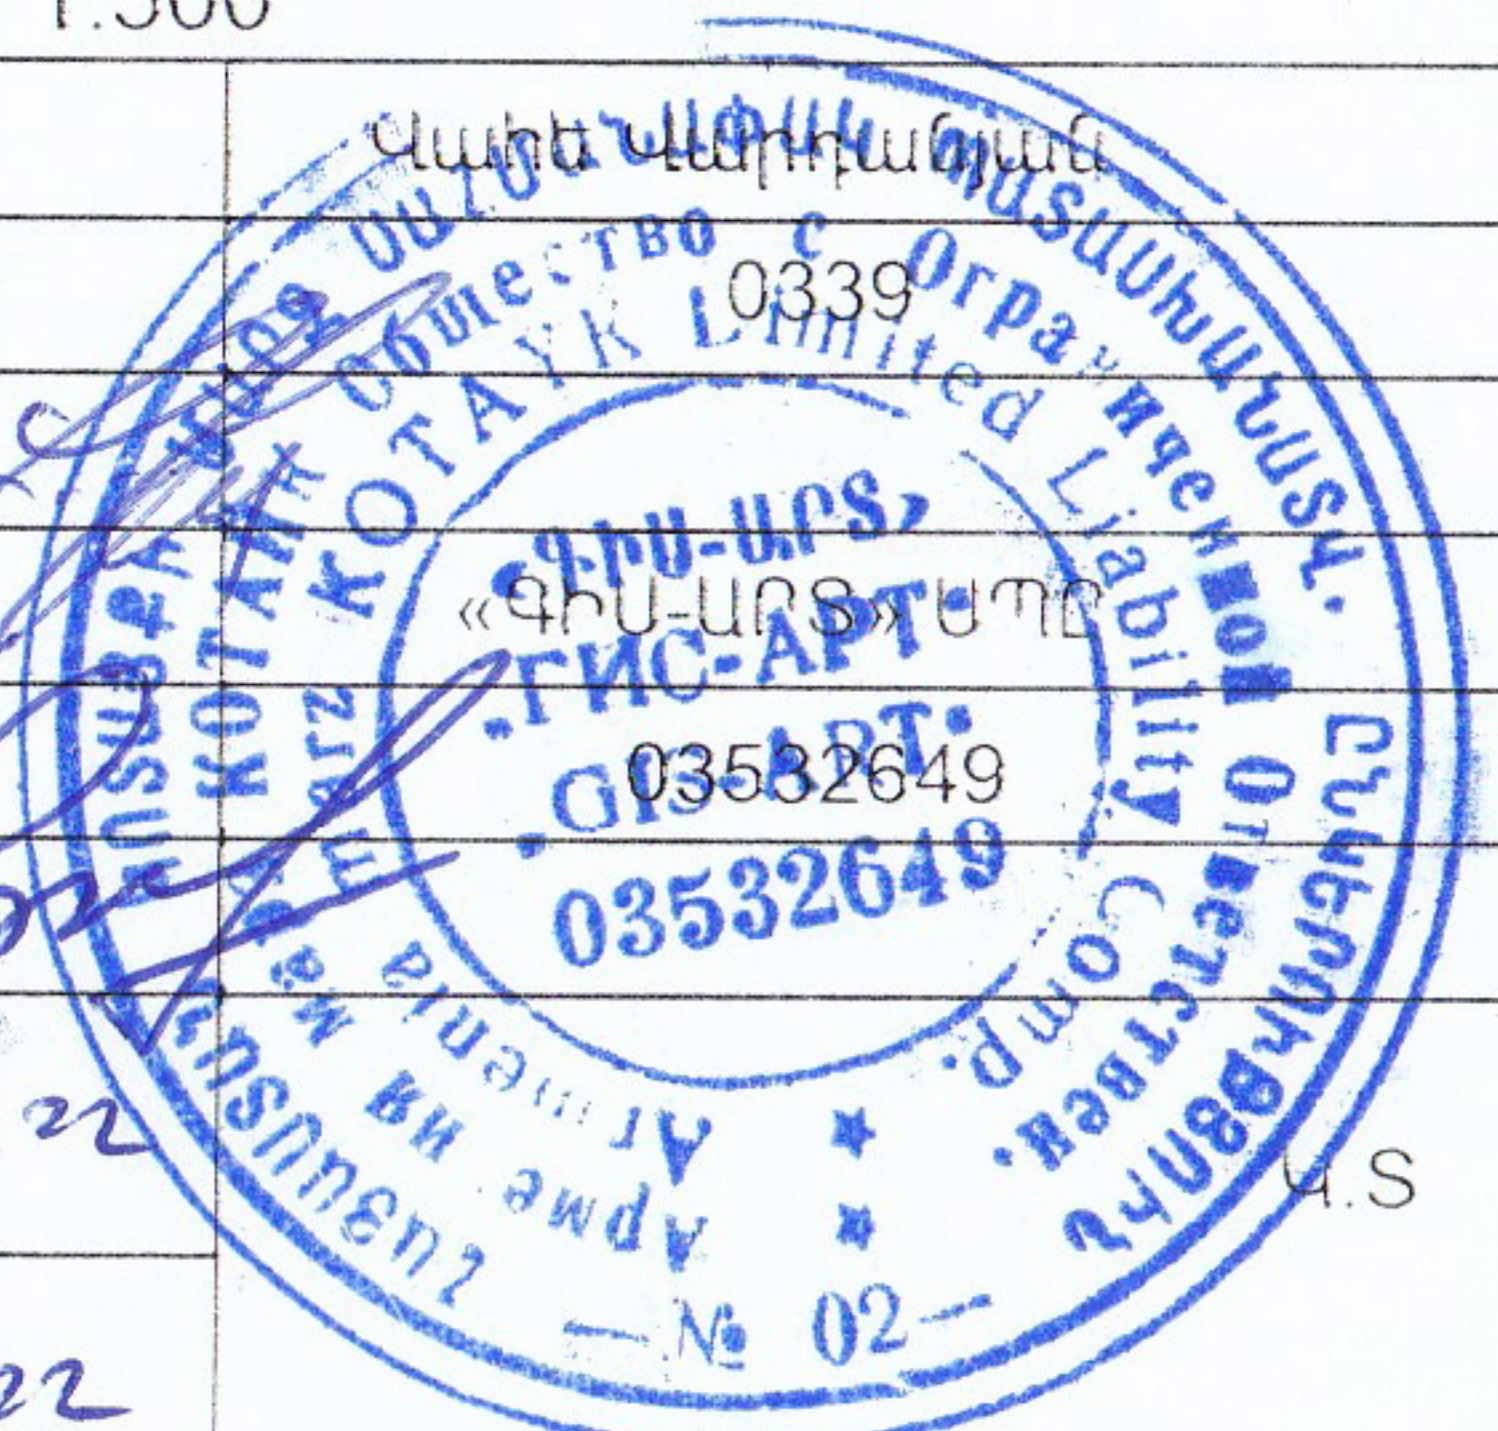

Երջարար ձային բեկման կետեր	Հողամասի Կորդինատներ		Գծային չափերը (մ)
	Y	X	
1	8466813.2709	4468586.5097	12.94
2	8466818.8151	4468598.2057	5.38
3	8466823.3659	4468595.3448	48.94
4	8466862.5892	4468566.0825	2.52
5	8466864.6810	4468564.6856	1.98
6	8466863.8056	4468562.9065	11.91
7	8466857.6811	4468552.6968	4.50
8	8466854.3167	4468555.6787	6.49
9	8466849.1245	4468559.5671	4.82
10	8466845.3482	4468562.5551	2.69
11	8466843.2229	4468564.1986	2.53
12	8466841.1772	4468565.6935	5.18
13	8466836.9777	4468568.7208	2.72
14	8466834.9037	4468570.4770	7.94
15	8466828.4948	4468575.1667	6.02
16	8466823.6557	4468578.7476	0.20
17	8466823.7746	4468578.9083	2.07
18	8466822.1451	4468580.1829	6.08
19	8466817.2086	4468583.7300	0.55
20	8466816.7310	4468583.9932	4.28
1	8466813.2709	4468586.5097	

Երջարար ձային բեկման կետեր	3.գոյություն ունեցող զուգարան		Գծային չափերը (մ)
	Y	X	
1	8466822.4430	4468593.3814	2.04
2	8466823.5831	4468595.0747	1.49
3	8466824.7864	4468594.1968	1.96
4	8466823.7012	4468592.5647	1.50
1	8466822.4430	4468593.3814	

Երջարար ձային բեկման կետեր	4.ինք. ավտոտնակի մաս		Գծային չափերը (մ)
	Y	X	
1	8466813.2709	4468586.5097	8.40
2	8466816.8680	4468594.0981	5.24
3	8466821.4333	4468591.5238	8.87
4	8466817.2086	4468583.7300	0.55
5	8466816.7310	4468583.9932	4.28
1	8466813.2709	4468586.5097	

Երջարար ձային բեկման կետեր	5.ինք. մատան		Գծային չափերը (մ)
	Y	X	
1	8466852.9035	4468561.6549	7.80
2	8466857.4720	4468567.9771	0.70
3	8466858.0394	4468567.5671	7.82
4	8466853.9173	4468560.9236	1.25
1	8466852.9035	4468561.6549	

Երջարար ձային բեկման կետեր	6.ինք. ծածկարան		Գծային չափերը (մ)
	Y	X	
1	8466851.7457	4468557.6041	0.86
2	8466852.2705	4468558.2880	7.56
3	8466856.8714	4468564.2843	6.32
4	8466862.0943	4468560.7252	8.95
5	8466856.5394	4468553.7088	2.97
6	8466854.3167	4468555.6787	3.21
1	8466851.7457	4468557.6041	

Երջարար ձային բեկման կետեր	7.ինք. ծածկարան		Գծային չափերը (մ)
	Y	X	
1	8466841.6472	4468566.3692	2.71
2	8466843.2237	4468568.5754	0.16
3	8466843.3507	4468568.4776	0.86
4	8466843.9109	4468569.1284	2.27
5	8466845.7261	4468567.7718	2.05
6	8466844.5230	4468566.1067	1.90
7	8466846.0630	4468564.9939	1.30
8	8466846.8244	4468566.0476	7.50
9	8466852.9035	4468561.6549	1.55
10	8466854.1590	4468560.7493	3.10
11	8466852.2705	4468558.2880	13.35
1	8466841.6472	4468566.3692	

Երջարար ձային բեկման կետեր	8.ինք. աստիճան		Գծային չափերը (մ)
	Y	X	
1	8466837.0535	4468575.6037	0.83
2	8466837.5380	4468576.2744	1.61
3	8466838.8189	4468575.2956	0.91
4	8466838.2884	4468574.5580	1.62
1	8466837.0535	4468575.6037	

Երջարար ձային բեկման կետեր	9.ինք. աստիճան		Գծային չափերը (մ)
	Y	X	
1	8466831.4694	4468579.8414	0.83
2	8466831.9884	4468580.4830	1.54
3	8466833.2506	4468579.5995	0.83
4	8466832.7429	4468578.9409	1.56
1	8466831.4694	4468579.8414	

Երջարար ձային բեկման կետեր	10.ինք. աստիճան		Գծային չափերը (մ)
	Y	X	
1	8466825.8044	4468584.0039	0.81
2	8466826.3088	4468584.6330	1.69
3	8466827.6852	4468583.6556	0.85
4	8466827.1586	4468582.9929	1.69
1	8466825.8044	4468584.0039	

Որակավորում ունեցող անձ	Հանր. կարգապահ
Որակավորման վկայականի համարը	ՀԳՄ-ԱՕՅ 339
Ստորագրություն	ԳԻՏ-ԱՐԴ
Իրավաբանական անձի անվանումը	ԳԻՏ-ԱՐԴ
ՀՎՀՀ	03532649
Ստորագրություն	03532649
ամիս	21.10.2012
ամսաթիվ	01.11.2012




Կոտայքի մարզ Բյուրեղական համայնք, Նուռնուս ա/գ թիվ 351

մարզ, համայնք, հասցե


Սեփականատեր

Վահան Շոթայի Ղաջոյան

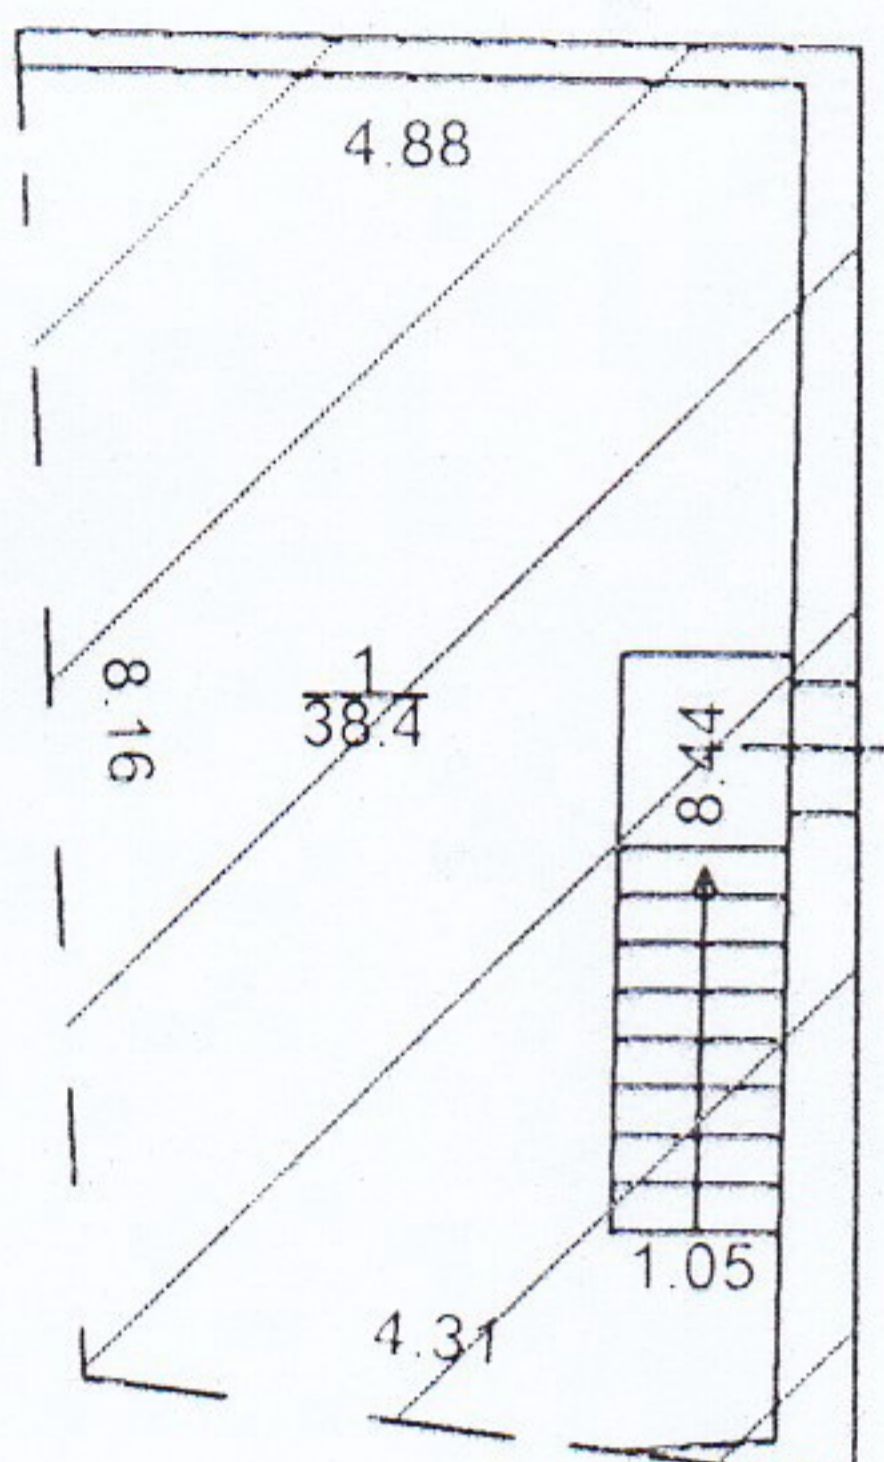


4.Լիարկ
 $h_{միջ}=3.10$
 $D=0.20-0.40$

Տարտ.=43.3քմ

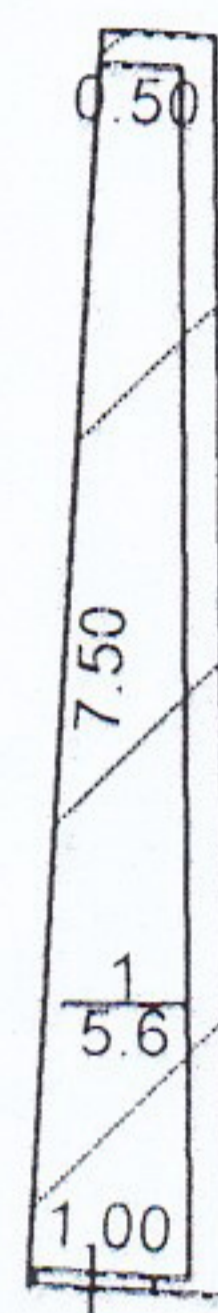


5.Կ/նկուղ
 $H=0.00-2.20$
 $h=2.10$
 $D=0.10-0.20$

Տարտ.=7.6քմ

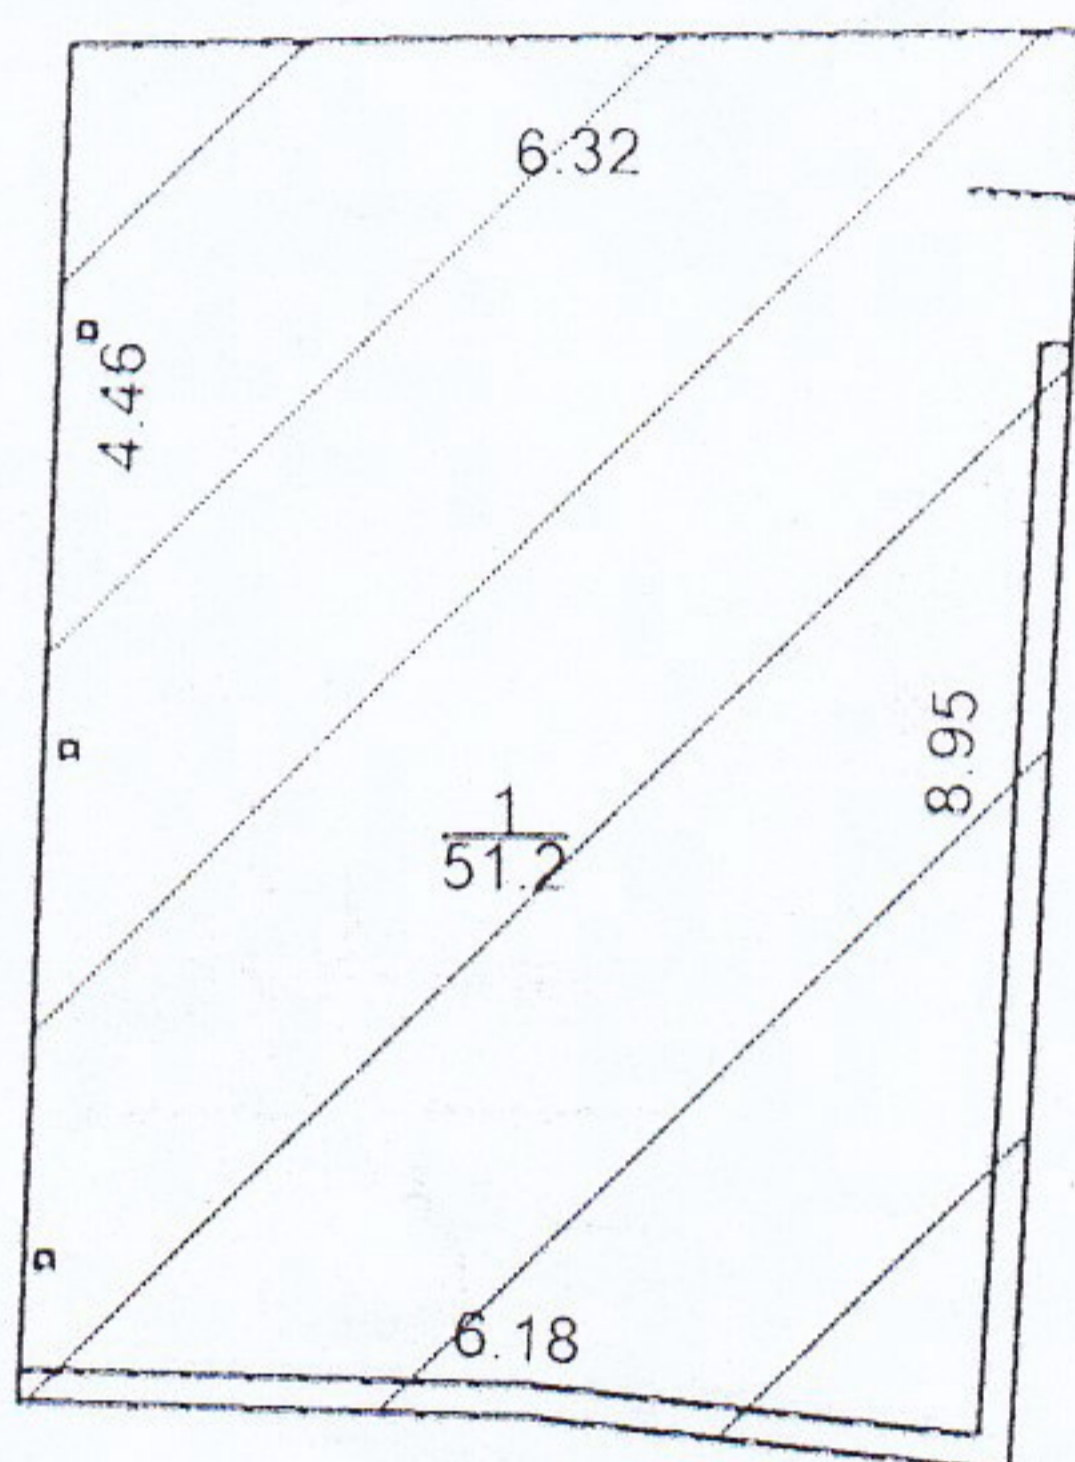


6.Լիարկ


Տարտ.=53.8քմ

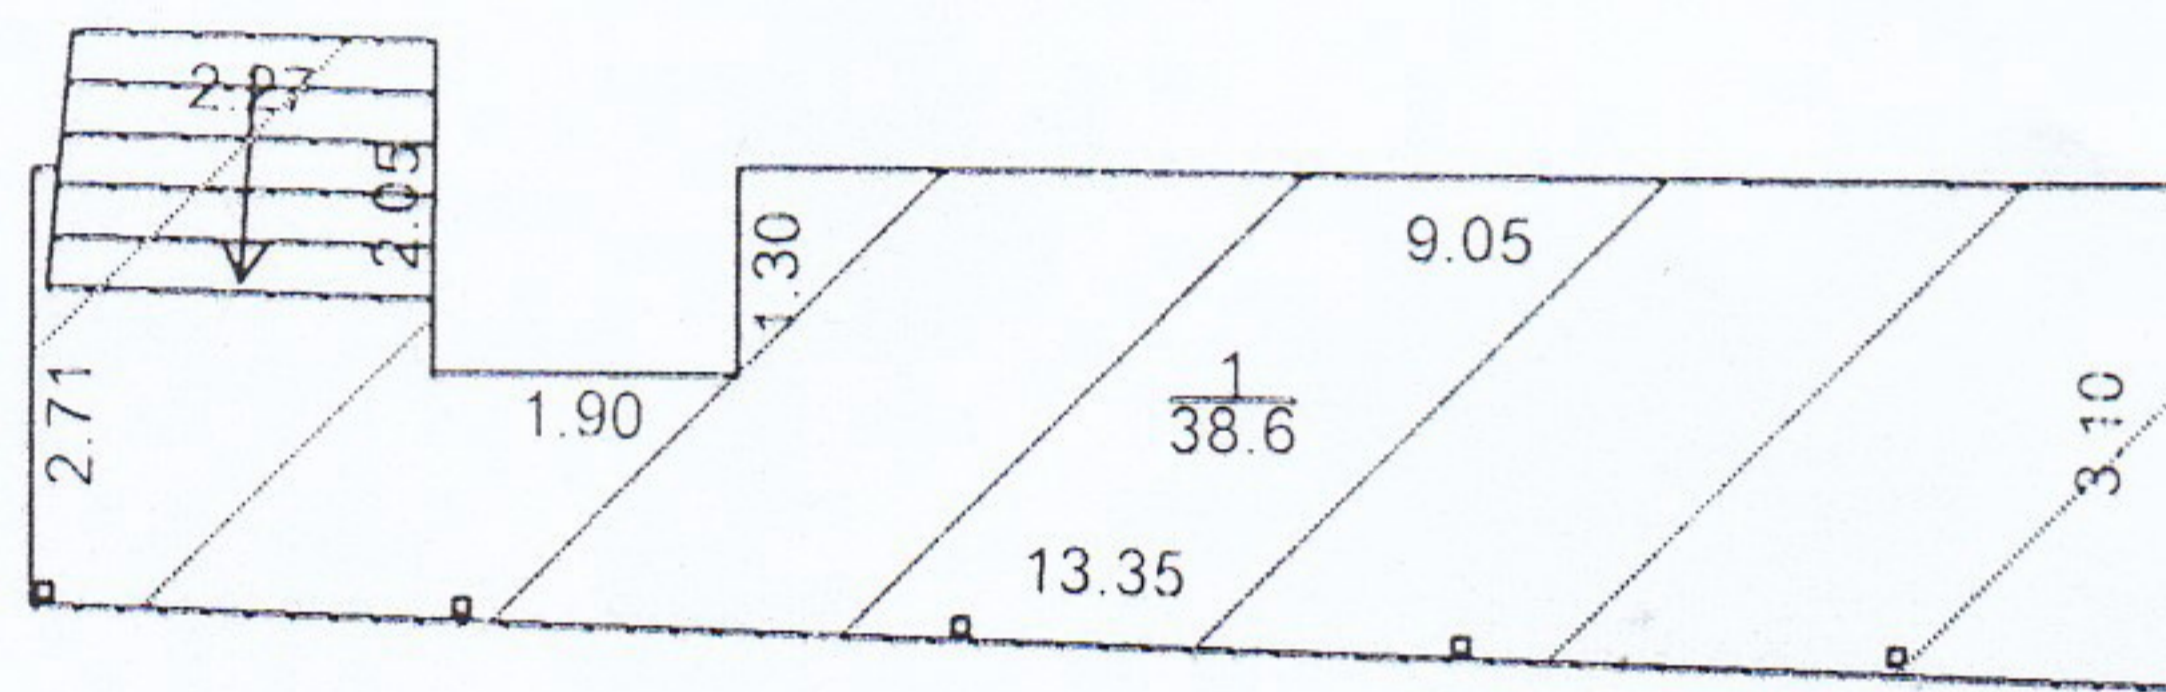


7.Լիարկ

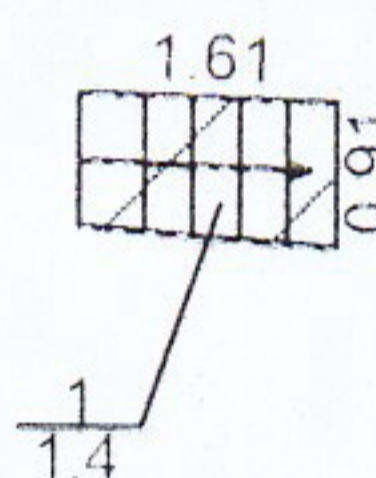

8.Լիարկ

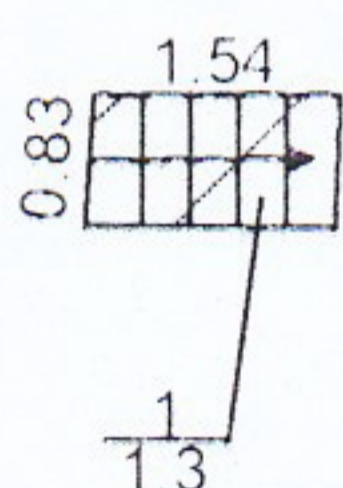

9.Լիարկ

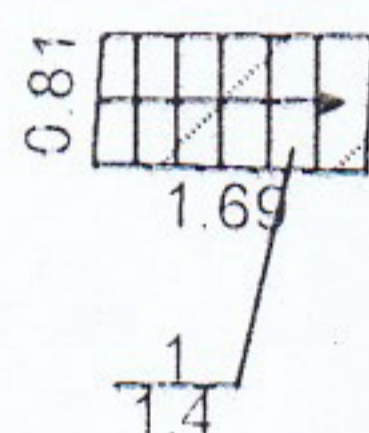

10.Լիարկ

Լրացուցիչ նշումներ.

Մասշտաբ 1:200	
Որակավորում ունեցող անձ	Վահե Վարդանյան
Որակավորման վկայականի համարը	03389
Ստորագրություն	
Իրավաբանական անձի անվանումը	«ԳՐՍ-ԱԲՑ» ՍՊԸ
<Կ><<	03532649
Ստորագրություն	03532649
ամիս	21.10.2022
ամսաթիվ	01.11.2022
չափագրության	
հատակագծի կազմման	



Կ.Տ

ԾԻՆՈՒԹՅՈՒՆՆԵՐԻ ԲՆՈՒԹԱԳԻՐ

Մարզ Կոտայք, համայնք Բյուրեղավան գյուղ Նուռնուս Այգեգործական գանգված 351 այգետնակ

Մարզ, համայնք, հասցե

Հ/Հ	Երկրագրության նշանակություն	Գործարանական նշանակություն	Հարկ	Հարկայնություն	Մակերես (քմ)		Բարձրություն (մ)	Ծավալ (համ)	Կառուցման տարեթիվ	Տանիքի նյութ (քմ)				Ավարտվածության աստիճան (քմ)				Ծինությունների կառուցման նյութի կամ կառուցվածքի տեսակը							Միջհարկային ծածկի նյութ		Արտաքին հարդարումն ըստ կողմերի						
					Օրինակում	Ինքնակամ				Թիթեղ	Թերթաքար /շիֆեր/	Կրկնոր	Այլ ջրամեկույիչ նյութ	Անավարտ	Մինչև 50%	50%-80%	80% և ավելի	Հիմնականորեն	Խոշորապանել, Խոշորաբլոկ	Բազալտ	Տուֆ	Երկաթբետոն	Մետաղ	Այլու կամ սնամեջ բլոկ >	Փայտ	Խամբար, կոպտաշատ բար, այլ	Փայտ կամ այլ նյութ	Երկաթբետոն	Սրբատաշ	Երեսպատված	Սկզբում	Ապակեպատ	Առանց արտաքին հարդարման
1	2	3	4	5	6	7	8	9	10	11	12	13	14	15	16	17	18	19	20	21	22	23	24	25	26	27	28	29	30	31	32	33	34
4	Բնակելի	ավտոտնակի մաս	1	1	38.40	3.10	119.04	2017	V								V				V						V					2	2
5	Բնակելի	մատան	կիսանկուղ	1	5.60	2.10	11.76	2017	V								V					V					V						4
6	Բնակելի	ծածկ			51.20	0.00		2017																									
7	Բնակելի	ծածկ			38.60	0.00		2014																									
8	Բնակելի	հարթակ			1.40	0.00		2008																									
9	Բնակելի	հարթակ			1.30	0.00		2008																									
10	Բնակելի	հարթակ			1.40	0.00		2008																									
11	Բնակելի	պարիսպ			7.20	1.20	8.64	2008														V											
12	Բնակելի	պարիսպ			15.25	2.50	38.13	2017													V												

Ծինությունների ընդհանուր մակերեսը (քմ)	Այդ թվում	
	Օրինական կառուցված (քմ)	Ինքնական կառուցված (քմ)
35	36	37
160.35		160.35