




Խաղահրապարակ ՀՀ Կոտայքի մարզում,
ք. Բյուրեղավան

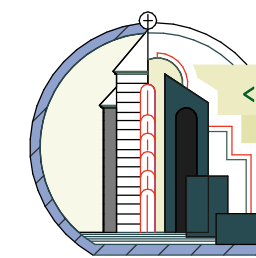

<<RAF-AVO>> LTD

<<РАФ-АВО>> ООО

<<ՌԱՖ-ԱՎՈ>> ՍՊԸ

Հասցե: "ՀՀ Գեղարքունիք մարզի Գավառ Արծրունի եղբ. տ.85"
Էլ փոստ. "hergnyan.raf@mail.ru"
Հեռ. "093197055, 095333331, 043165567"

ՀՀ ԿՈՏԱՅՔԻ ՄԱՐԶԻ ԲՅՈՒՐԵՂԱՎԱՆ ՔԱՂԱՔԻ ԲԱԿԻ ԽԱՂԱՀՐԱՊԱՐԱԿԻ ԿԱՌՈՒՑՄԱՆ ՆԱԽԱԳԻԾ

ՀՀ Կոտայքի մարզ, ք. Բյուրեղավան

<<ՌԱՖ-ԱՎՈ>> ՍՊԸ

Լիցենզիա ՔՊԼ-000840-5-6-8

Արտ ՃԲԴ-Ա-026

Արտ ԿԱԴ-Ա1-030

ԱՇԽԱՏԱՆՔԱՅԻՆ ՆԱԽԱԳԻԾ

ՀԱՍՏԱՏՈՒՄ Է

ԲՅՈՒՐԵՂԱՎԱՆԻ ՀԱՄԱՅՆՔԱՊԵՏԱՐԱՆ

ՀԱՄԱՅՆՔԻ ՂԵԿԱՎԱՐ՝

Հ. ԲԱԼԱՍՅԱՆ

ԿԱՏԱՐՈՂ՝

<<ՌԱՖ-ԱՎՈ>> ՍՊԸ

ՏՆՕՐԵՆ՝

Ռ.ՀԵՐԳՆՅԱՆ

ԵՐԵՎԱՆ-2025

ԲԱՑԱՏՐԱԳԻՐ

Նախատեսվում է կառուցել խաղահրապարակ ՀՀ Կոտայքի մարզի Բյուրեղավան քաղաքում, ՀՀ տարածքում գործող շին.նորմերին համապատասխան, որի համար հիմք է հանդիսացել Բյուրեղավանի համայնքապետարանի կողմից տրված ճարտարապետահատակագծային առաջադրանքը և ՀՀ տարածքում գործող շինարարական նորմերի և շինարարության բնագավառում դեկլարար փաստաթղթերի պահանջները:

Նախագիծը մշակվել է <<ՌԱՖ-ԱՎՈ>> ՍՊԸ - ի կողմից:

Խաղահրապարակը կառուցվելու է հողատարածքի նորմերով սահմանված թույլատրելի հատվածում:

Նախատեսված շին. հրապարակը ցանկապատվում է պարագծով, առկա են դարպասներ մեքենա-մեխանիզմների մուտքի և ելքի համար: Շին հրապարակի տարածքին մոտեցման գրունտային ճանապարհի երթևեկելի հատվածներում տեղադրել երթևեկության նախագծու շացման նշաններ: Առկա է շարժական սանհանգույց բանվորական աշխատուժի համար:

Անհրաժեշտ է հարթեցնել խաղահրապարակի գրունտը և լցնել 120 մմ բազալտի խճի շերտ, այնուհետև տեղադրել բետոնից եզրաքարեր խաղահրապարակի մուտքի մոտ և ներսում, բաժանելով ավազե հատվածները հետիոտնային տարածքներից: Դեպի խաղահրապարակ մուտքի եզրաքարերը տեղադրված են ավելի ցածր հիմքի վրա, այդ կերպով ապահովելով անվասայլակների և հեծանիվների անխոչնդոտ շարժը: Խաղահրապարակի մակերևույթը ծածկվում է ավազի շերտով, հետիոտնային ճանապարհները ծածկվում են 60մմ հաստություն ունեցող բետոնե սալիկներով: Ըստ նախագծի խաղահրապարակին հատկացված են 6 լուսատու սարքեր, որոնցից յուրաքանչյուրը տեղադրվում է բետոնի հիմքի վրա եվ պարունակում է քառանկյուն խողովակ:

Խաղահրապարակի կառուցման նախագծով տրված են հետևյալ մակերեսները՝

-բետոնե սալիկներ՝ 81,7 քմ

-գետի ավազի շերտ՝ 132,7 քմ

-եզրաքարեր՝ 89,87 մ

-մետաղական ցանկապատ՝ 12,7 մ

-բազալտի ավազ՝ 81,7քմ

-հարթեցնող շերտ 750մմ բարձրություն ունեցող պատի համար՝ 6 քմ

-հարթեցնող շերտ 3200մմ բարձրություն ունեցող պատերի համար՝ 93,9 քմ

-ներկման շերտ 3200մմ բարձրություն ունեցող պատերի համար՝ 93,9 քմ

Առկա են 4 նստարաններ, 2 աղբամաններ և 4 լուսատու սարքեր :Նախատեսվում է տեղադրել Փոքր Տարզան, հրշեջի աշտարակ, զուգափայտ, պտույտ, բարձակ ձի, ոտքերի մարզիչ, հեծանիվ:

ԱՆՎԱՆԱՑԱՆԿ, ԲԱՑԱՏՐԱԳԻՐ

N	ԷԶԻ ԱՆՎԱՆՈՒՄ
1	ԱՆՎԱՆԱՑԱՆԿ, ԲԱՑԱՏՐԱԳԻՐ
2	ԻՐԱՎԻՃԱԿԱՅԻՆ ՀԱՏԱԿԱԳԻԾ Մ1:1000
3	ՏԵՂԱԿԱՊՄԱՆ ՀԱՏԱԿԱԳԻԾ Մ 1:500
4	ԳԼԽԱՎՈՐ ՀԱՏԱԿԱԳԻԾ Մ1:100
5	ԱՅԳՈՒ ԶՈՆԱՆԵՐԻ ԱՌԱՆՁՆԱՑՈՒՄ
6	ԱՅԳՈՒ ՍԱՐՔԱՎՈՐՈՒՄՆԵՐ
7	ՀԱՆԳՈՒՅՑՆԵՐ Մ1:20
8	ԼՈՒՍԱՎՈՐՈՒԹՅԱՆ ՀԱՏԱԿԱԳԻԾ
9	ՇԻՆ. ԱՇԽԱՏԱՆՔՆԵՐԻ ԿԱԶՄԱԿԵՐՊՈՒՄ
10	ՊԱՀԱՆՁՎՈՂ ՄԵՔԵՆԱ-ՄԵԽԱՆԻԶՄ
11	ԵՌԱԶԱՓ ՊԱՏԿԵՐՆԵՐ



ԴԻՏԱՐԿՎՈՂ ՏԱՐԱԾՔ

ԲԱՑԱՏՐԱԳԻՐ


Նախատեսվում է կառուցել խաղահրապարակ ՀՀ Կոտայքի մարզի Բյուրեղավան քաղաքում, ՀՀ տարածքում գործող շին.նորմերին համապատասխան:

Նախատեսված շին. հրապարակը ցանկապատվում է պարագծով, առկա են դարպասներ մեքենա-մեխանիզմների մուտքի և ելքի համար: Առկա է շարժական սանհանգույց բանվորական աշխատուժի համար:

Անհրաժեշտ է հարթեցնել խաղահրապարակի գրունտը և կատարել հատակի ամրացման աշխատանքներ բազալտի ավազով, այնուհետև տեղադրել բետոնից եզրաքարեր մուտքի մոտ ր խաղահրապարակի ներսում որպես զոնաների բաժանիչ: Դեպի խաղահրապարակ մուտքի եզրաքարերը տեղադրված են ավելի ցածր հիմքի վրա, այդ կերպով ապահովելով անվասայլակների և հեծանիվների անխոչնդոտ շարժը: Խաղահրապարակի մակերևույթը ծածկվում է բետոնե սալիկներով և գետի լվացած ավազով ըստ որոշ սարքավորումների նորմերի և ավազի շերտով:


Առկա են 4 նստարաններ, 2 աղբամաններ և 6 լուսատու սարքեր :

Նախատեսվում է տեղադրել Փոքր Տարզան, հրշեջի աշտարակ, զուգափայտ, պտույտ, բարձակ ձի, ոտքերի մարզիչ, հեծանիվ:

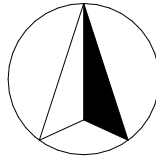


ՏՆՕՐԵՆ		Ռ. ՀԵՐԳՆՅԱՆ	ՃԱՐՏԱՐԱՊԵՏԱԿԱՆ ՄԱՍ	ՓՈՒԼ ԱՆ
ՆԱԽ. ՃԱՐՏ		Ա. ՀԵՐԳՆՅԱՆ	Բյուրեղավան համայնքում թիվ 10 շենքի հարակից տարածքում խաղահրապարակի կառուցում	
ՆԱԽ. Գ. Ի.		Հ. ԿՈՏՈԼԿՅԱՆ		
ՆԱԽ. Գ. Դ.		Մ. ՀԵՐԳՆՅԱՆ	ԱՆՎԱՆԱՑԱՆԿ, ԲԱՑԱՏՐԱԳԻՐ	ԹԵՐԹ ԹԵՐԹԵՐ
<<ՌԱՖ-ԱՎՈ>> ՍՊԸ ԼԻՑ. ՔՊԼ-000840 -5-6-8, Արտ ՃԲԴ-Ա-026 , ԿԱԴ-Ա1-030				1 11

ԻՐԱՎԻՃԱԿԱՅԻՆ ՀԱՏԱԿԱԳԻԾ Մ1:1000

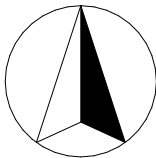


ՏՆՕՐԵՆ		Ռ. ՀԵՐԳՆՅԱՆ	ՀԱՐՏԱՐԱՊԵՏԱԿԱՆ ՄԱՍ		ՓՈՒԼ ԱՆ
ՆԱԽ. ՀԱՐՏ		Ա. ՀԵՐԳՆՅԱՆ	Բյուրեղական համայնքում թիվ 10 շենքի հարակից տարածքում խաղահրապարակի կառուցում		
ՆԱԽ. Գ. Ի.		Հ. ԿՈՏՈՒԿՅԱՆ			
ՆԱԽ. Գ. Դ.		Մ. ՀԵՐԳՆՅԱՆ	ԻՐԱՎԻՃԱԿԱՅԻՆ ՀԱՏԱԿԱԳԻԾ Մ1:1000	ԹԵՐԹ	ԹԵՐԹԵՐ
<<ՌԱՖ-ԱՎՈ>> ՍՊԸ ԼԻՑ. ՔՊԼ-000840 -5-6-8, Արտ ՃԲԴ-Ա-026 , ԿԱԴ-Ա1-030				2	11

ՏԵՂԱԿԱՊՄԱՆ ՀԱՏԱԿԱԳԻԾ Մ 1:500

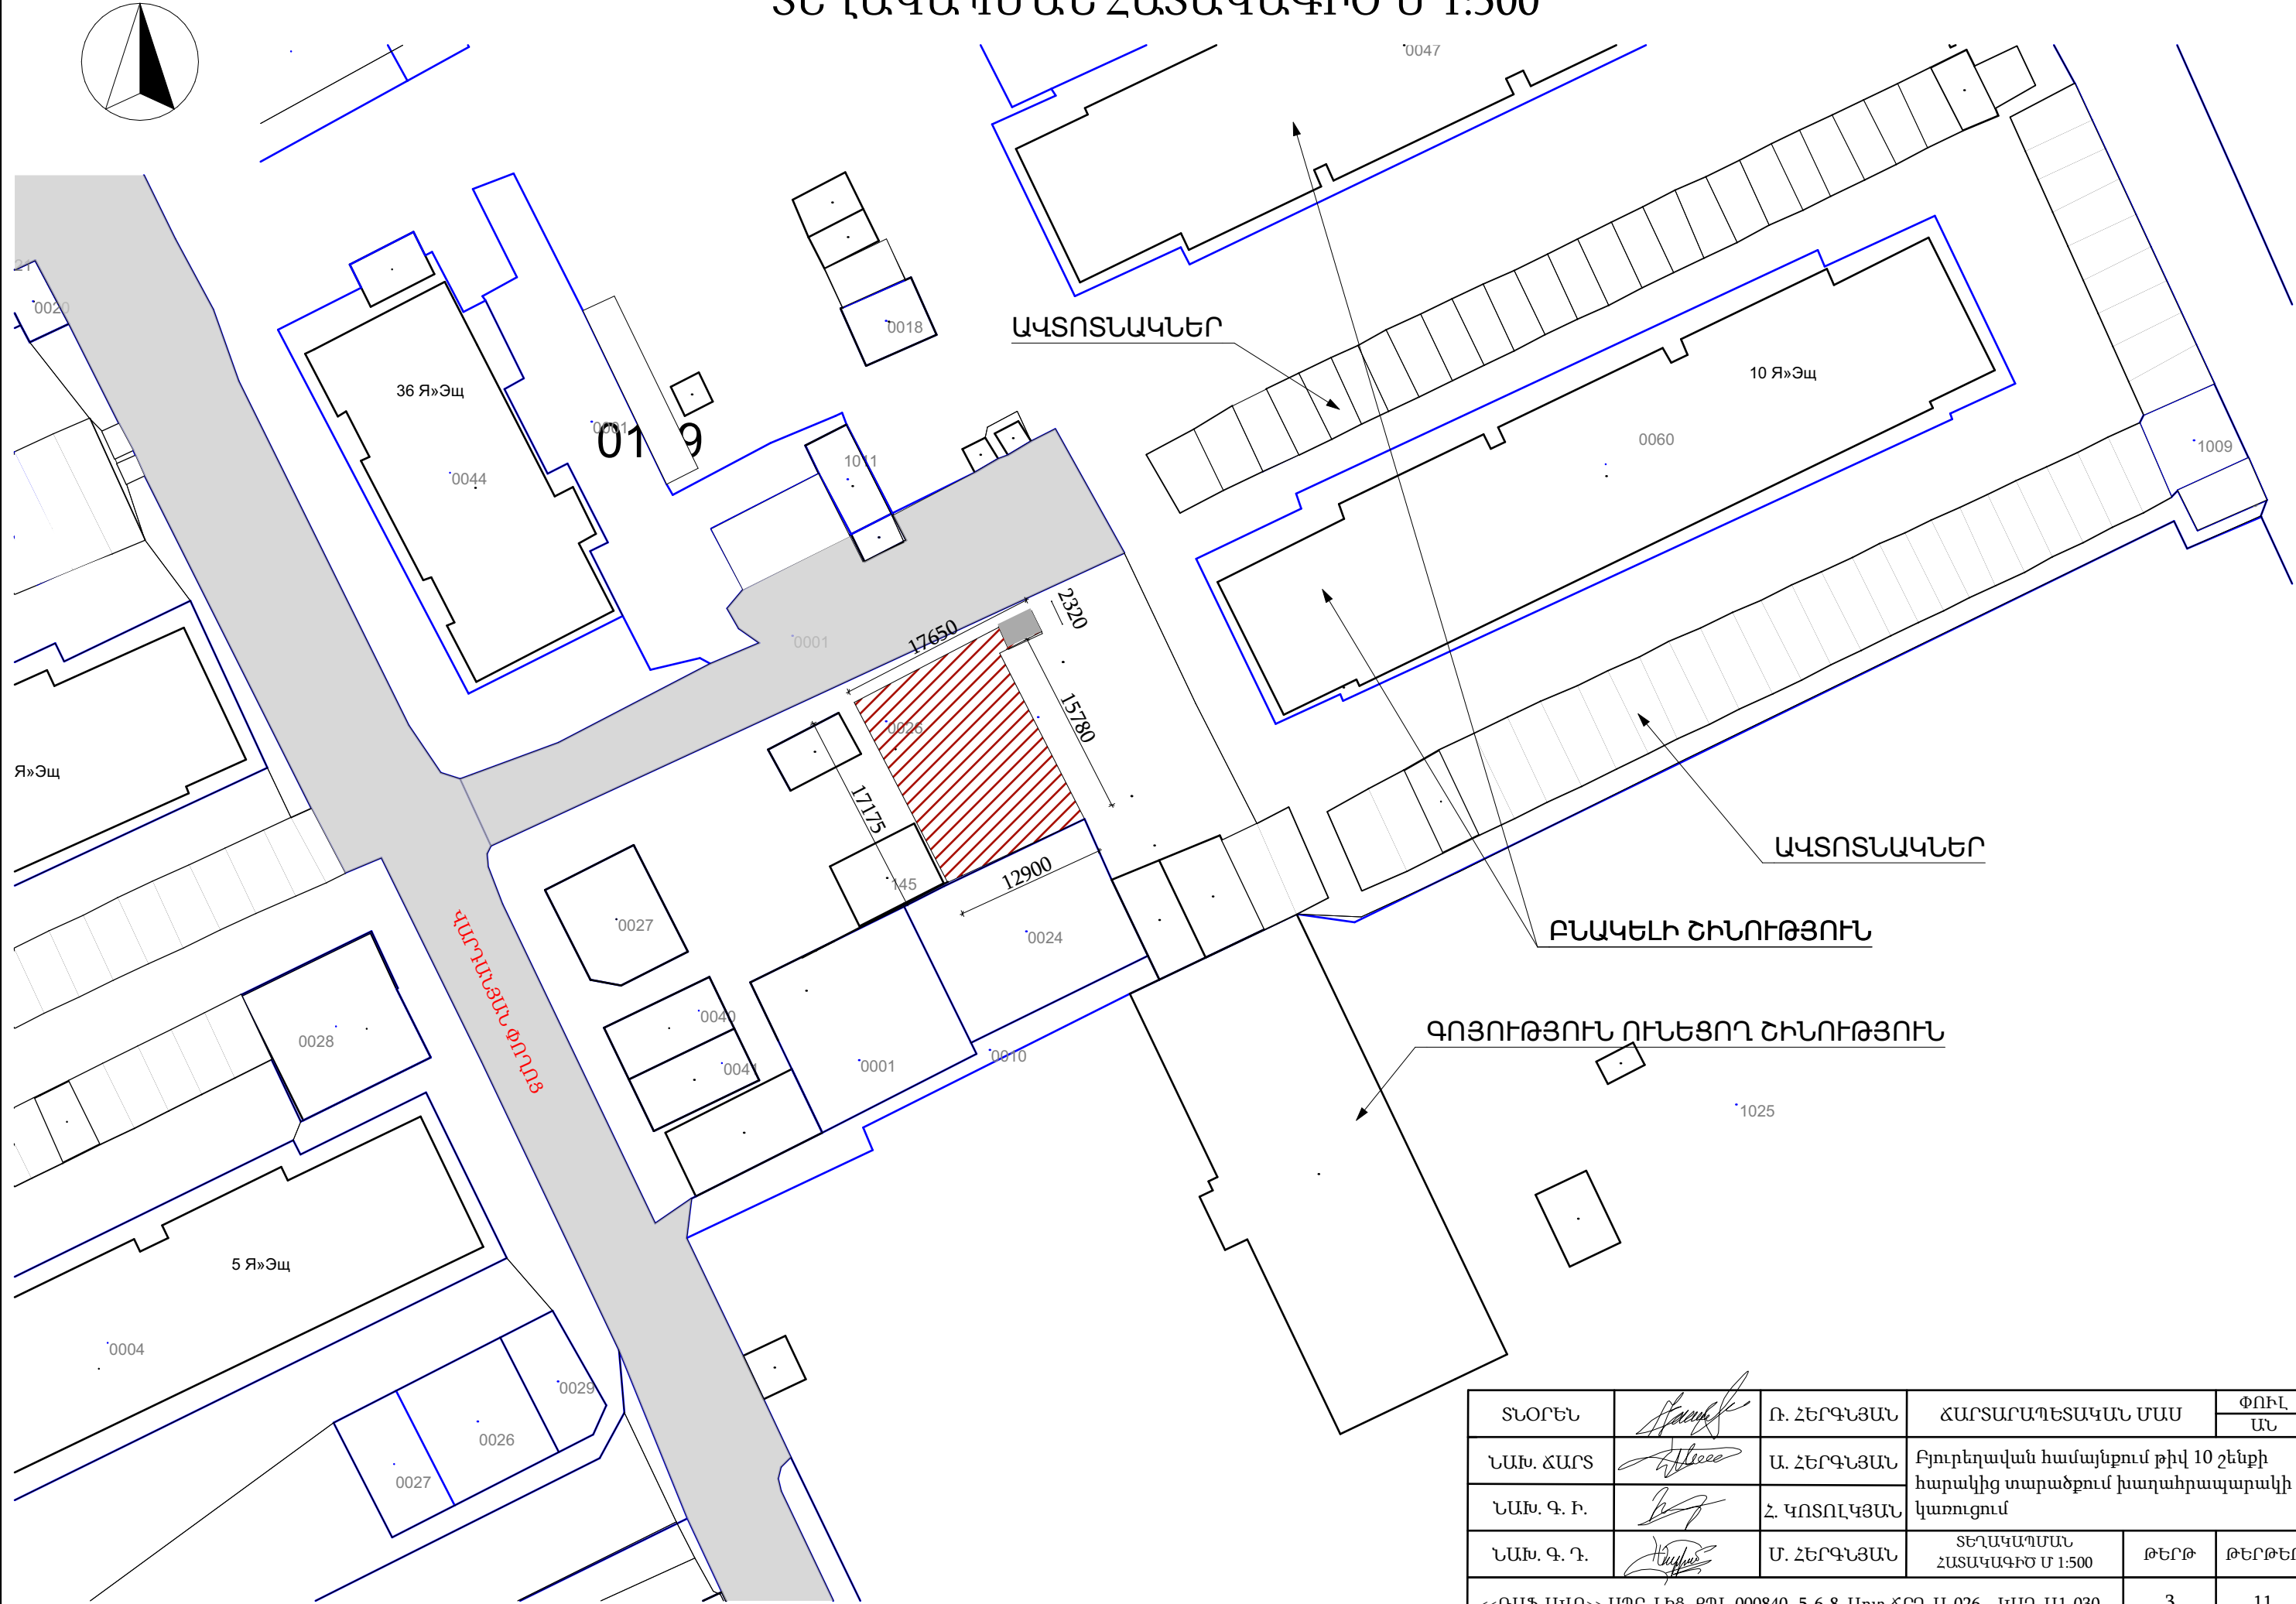


ՏՆՕՐԵՆ		Ռ. ՀԵՐԳՆՅԱՆ	ՃԱՐՏԱՐԱՊԵՏԱԿԱՆ ՄԱՍ		ՓՈՒԼ ԱՆ
ՆԱԽ. ՃԱՐՏ		Ա. ՀԵՐԳՆՅԱՆ	Բյուրեղական համայնքում թիվ 10 շենքի հարակից տարածքում խաղահրապարակի կառուցում		
ՆԱԽ. Գ. Ի.		Հ. ԿՈՏՈԼԿՅԱՆ			
ՆԱԽ. Գ. Դ.		Մ. ՀԵՐԳՆՅԱՆ	ՏԵՂԱԿԱՊՄԱՆ ՀԱՏԱԿԱԳԻԾ Մ 1:500	ԹԵՐԹ	ԹԵՐԹԵՐ
<<ՌԱՖ-ԱՎՈ>> ՍՊԸ ԼԻՑ. ՔՊԼ-000840 -5-6-8, Արտ ՃԲԴ-Ա-026 , ԿԱԴ-Ա1-030				3	11

ԳԼԽԱՎՈՐ ՀԱՏԱԿԱԳԻԾ Մ1:100

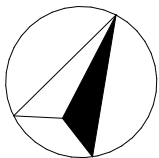

ՄԵՏԱՂԱԿԱՆ ՑԱՆԿԱՊԱՏ


ԳՈՅՈՒԹՅՈՒՆ ՈՒՆԵՑՈՂ ԶՐՈՒՑԱՐԱՆ

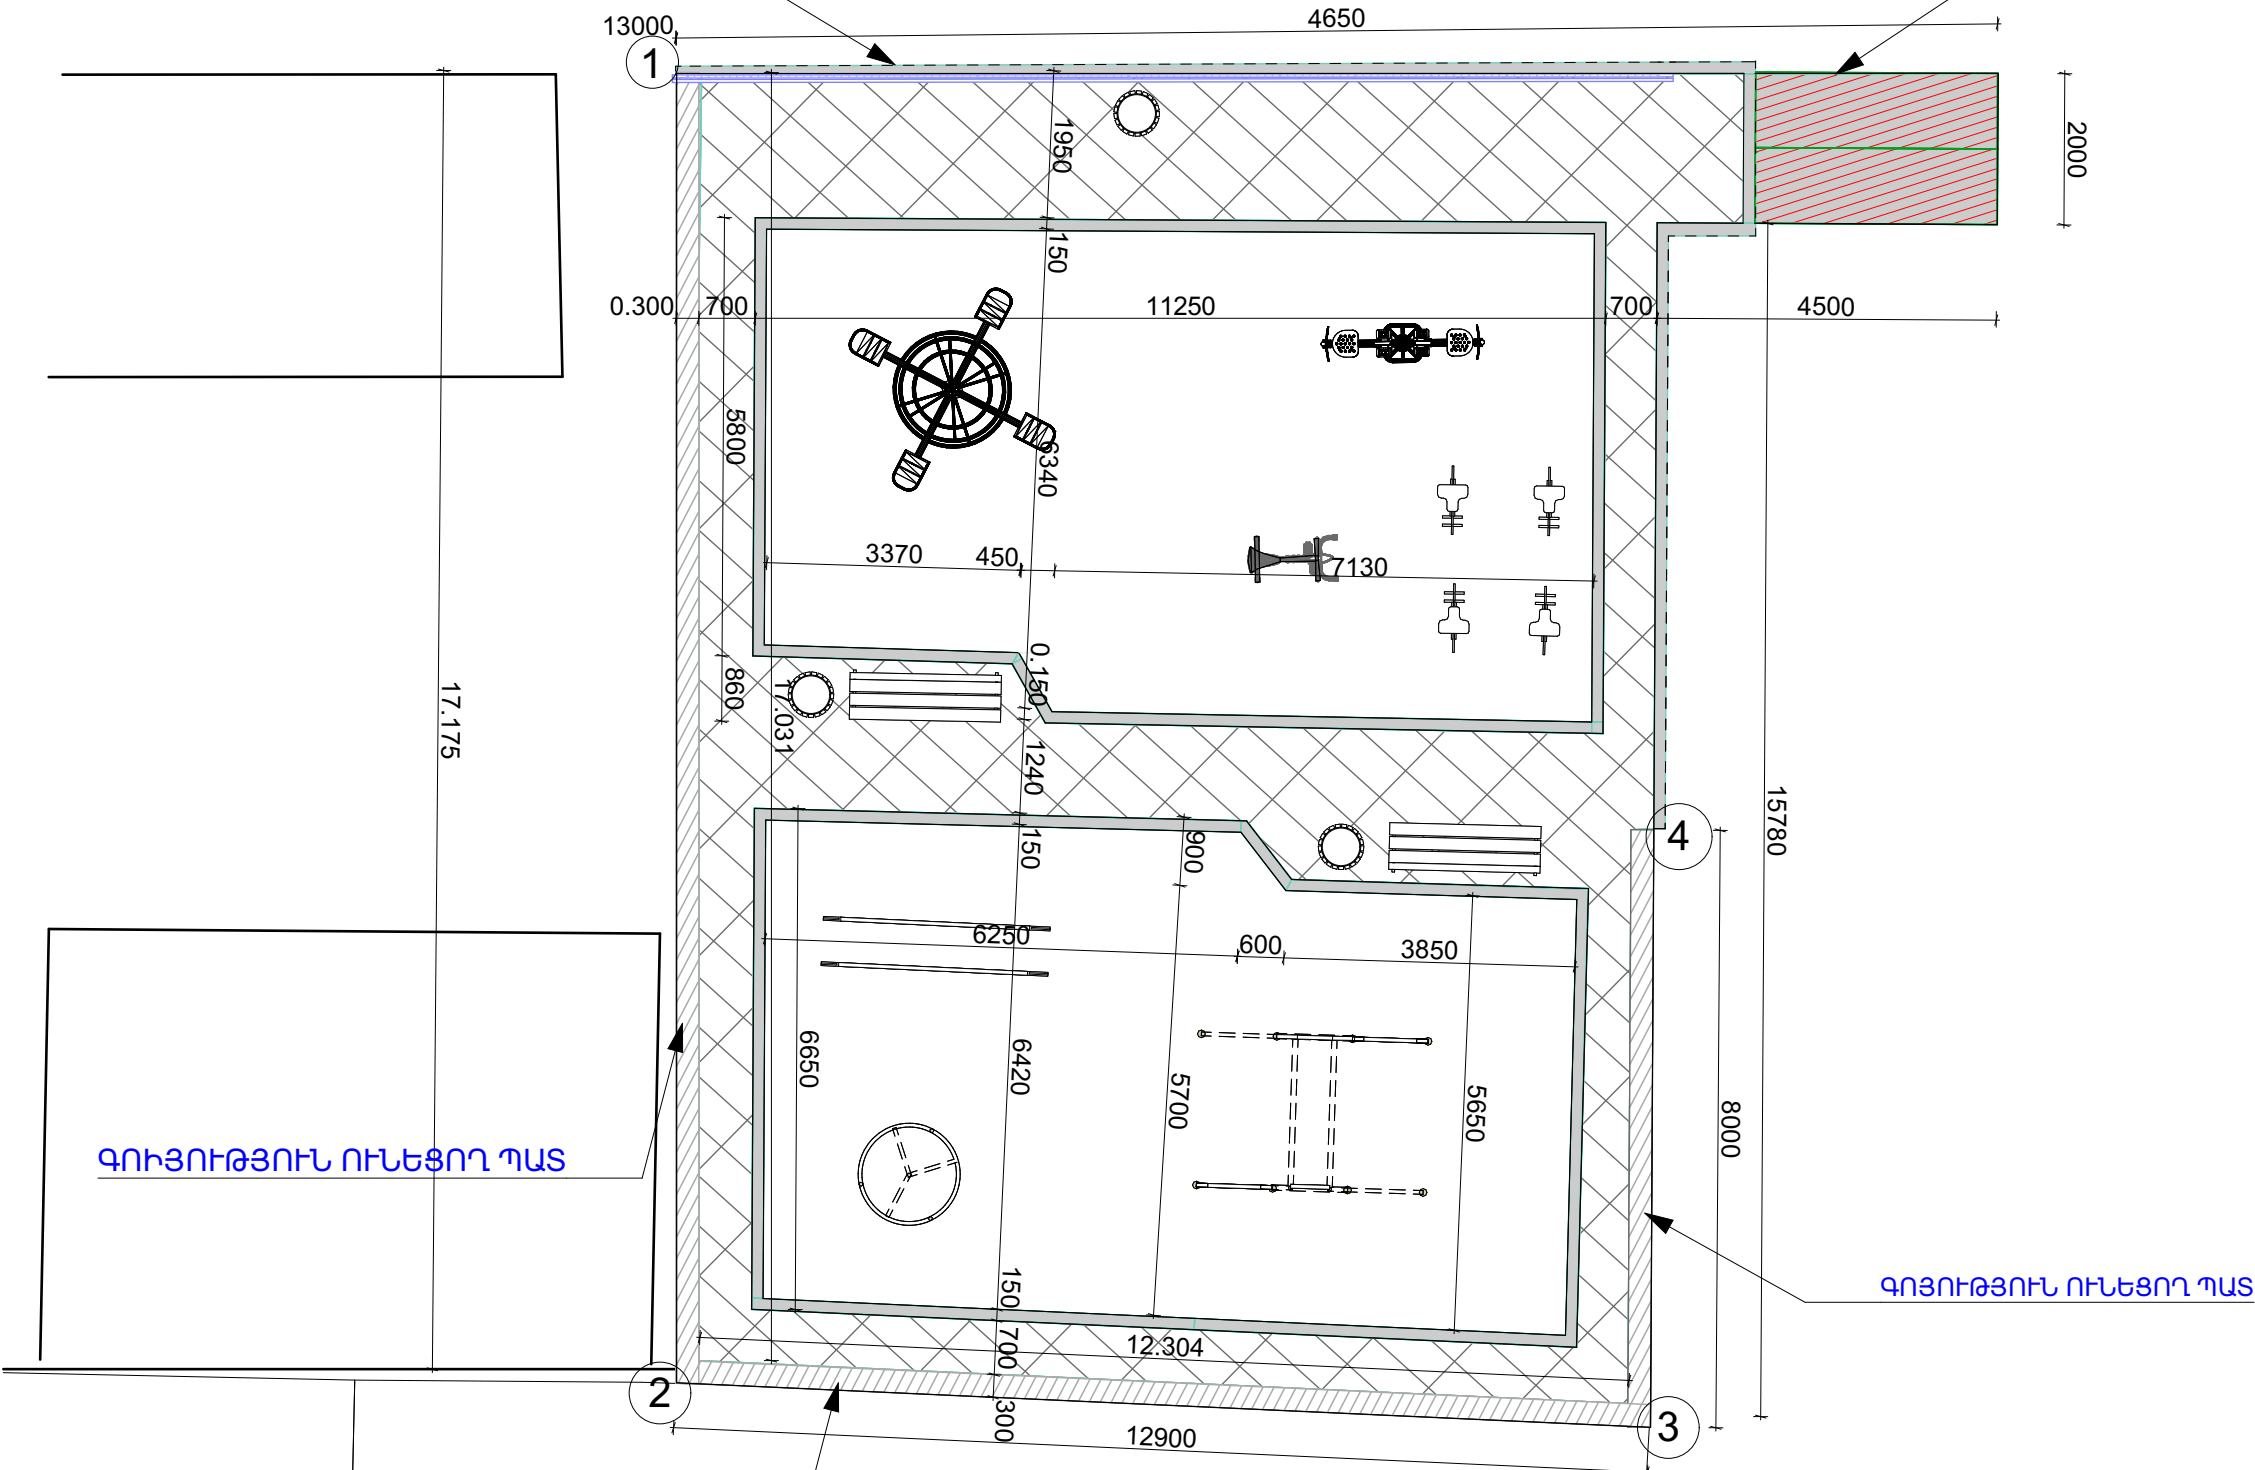


ԳՈՅՈՒԹՅՈՒՆ ՈՒՆԵՑՈՂ ՊԱՏ

ԳՈՅՈՒԹՅՈՒՆ ՈՒՆԵՑՈՂ ՊԱՏ

ԳՈՅՈՒԹՅՈՒՆ ՈՒՆԵՑՈՂ ՊԱՏ

 ՏՆՕՐԵՆ		Ռ. ՀԵՐԳՆՅԱՆ	ՃԱՐՏԱՐԱՊԵՏԱԿԱՆ ՄԱՍ		ՓՈՒԼ ԱՆ
ՆԱԽ. ՃԱՐՏ		Ա. ՀԵՐԳՆՅԱՆ	Բյուրեղավան համայնքում թիվ 10 շենքի հարակից տարածքում խաղահրապարակի կառուցում		
ՆԱԽ. Գ. Ի.		Հ. ԿՈՏՈՒԿՅԱՆ			
ՆԱԽ. Գ. Դ.		Մ. ՀԵՐԳՆՅԱՆ	ԳԼԽԱՎՈՐ ՀԱՏԱԿԱԳԻԾ Մ1:100	ԹԵՐԹ	ԹԵՐԹԵՐ
<<ՌԱՖ-ԱՎՈ>> ՍՊԸ ԼԻՑ. ՔՊԼ-000840 -5-6-8, Արտ ՃԲԴ-Ա-026 , ԿԱԴ-Ա1-030				4	11

ԱՅԳՈՒ ԶՈՆԱՆԵՐԻ ԱՌԱՆՁՆԱՅՈՒՄ

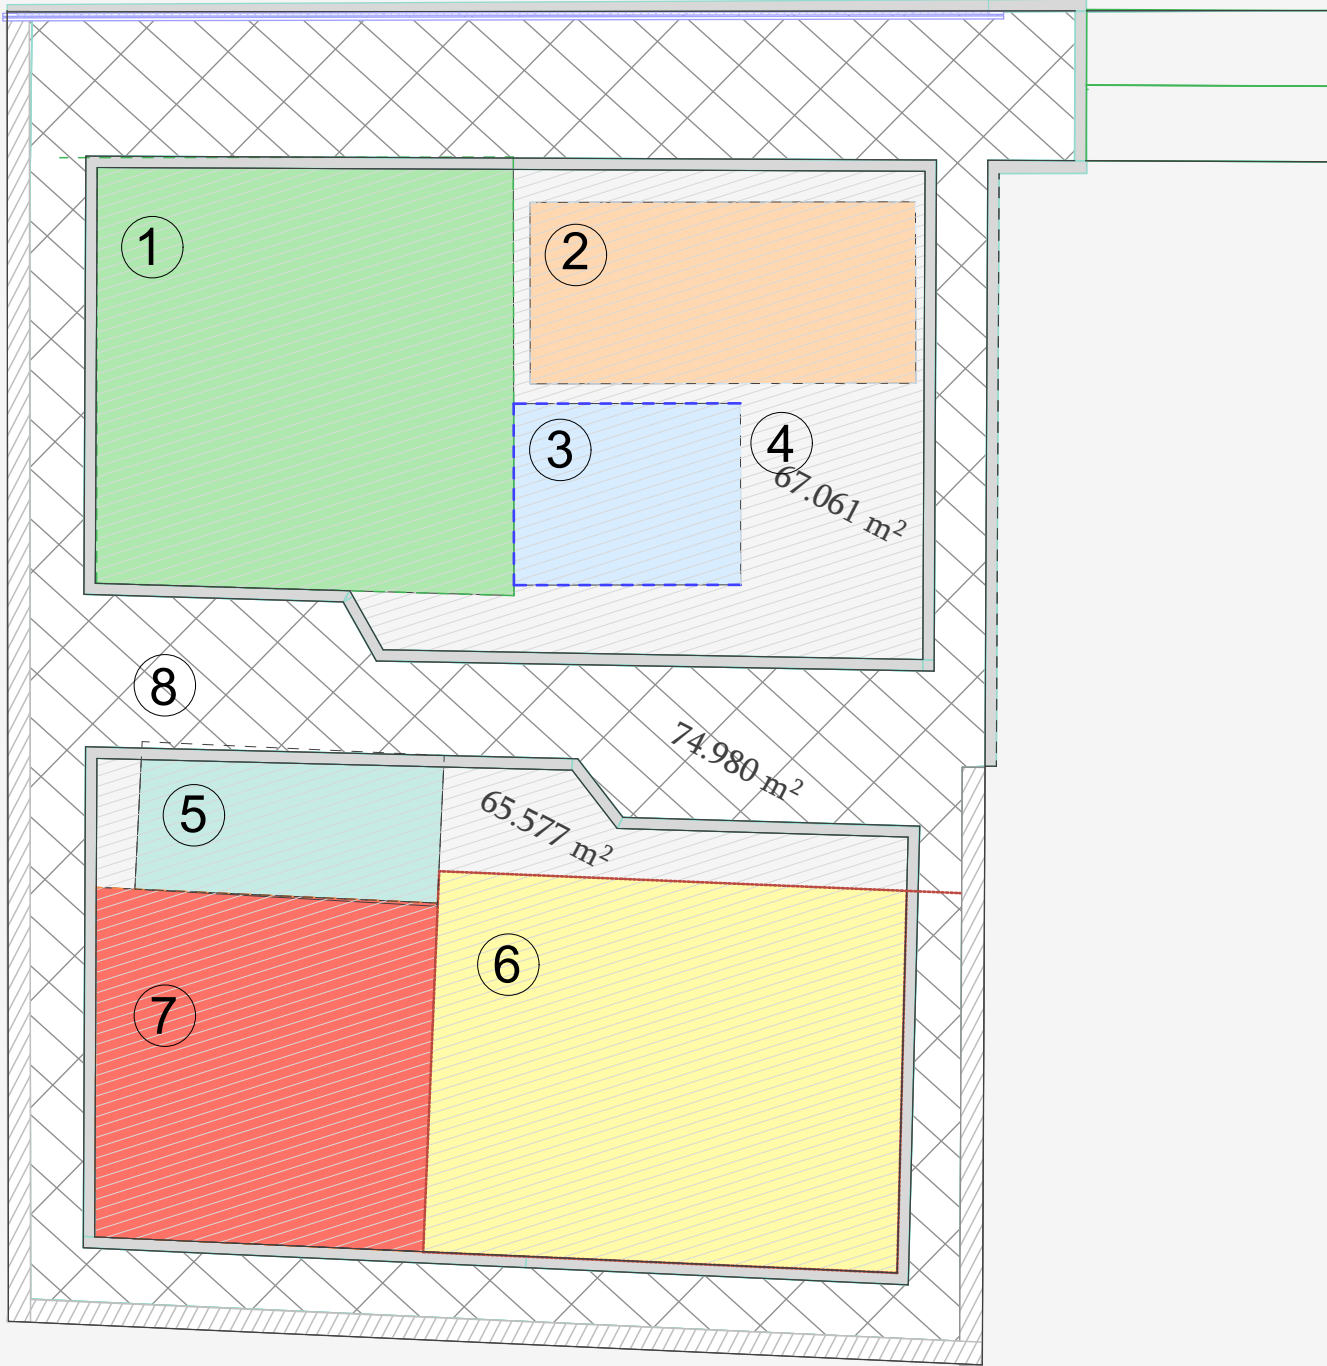

1	Ավազի շերտ, Պտույտ
2	Ավազի շերտ, Ոտքերի մարզիչ
3	Ավազի շերտ, Հեծանիվ
4	Ավազի շերտ, Բարձակ ձի
5	Ավազի շերտ, Զուգափայտ
6	Ավազի շերտ, Փոքր տարզան
7	Ավազի շերտ,Հրշեջի աշտարակ
8	Բետոնե սալիկներ




Բետոնե սալիկ 60մմ հաստությամբ




Ավազի ծածկույթ 150մմ հաստությամբ

ՄԻՄՎՈԼ


սարքավորումներին անհրաժեշտ ապահովության գուտիները

 ՏՆՕՐԵՆ		Ռ. ՀԵՐԳՆՅԱՆ	ՃԱՐՏԱՐԱՊԵՏԱԿԱՆ ՄԱՍ		ՓՈՒԼ ԱՆ
ՆԱԽ. ՃԱՐՏ		Ա. ՀԵՐԳՆՅԱՆ	Բյուրեղական համայնքում թիվ 10 շենքի հարակից տարածքում խաղահրապարակի կառուցում		
ՆԱԽ. Գ. Ի.		Հ. ԿՈՏՈԼԿՅԱՆ			
ՆԱԽ. Գ. Դ.		Մ. ՀԵՐԳՆՅԱՆ	ԱՅԳՈՒ ԶՈՆԱՆԵՐԻ ԱՌԱՆՁՆԱՅՈՒՄ	ԹԵՐԹ	ԹԵՐԹԵՐ
<<ՌԱՖ-ԱՎՈ>> ՍՊԸ ԼԻՑ. ՔՊԼ-000840 -5-6-8, Արտ ՃԲԴ-Ա-026 , ԿԱԴ-Ա1-030				5	11

ԱՅԳՈՒ ՍԱՐՔԱՎՈՐՈՒՄՆԵՐ

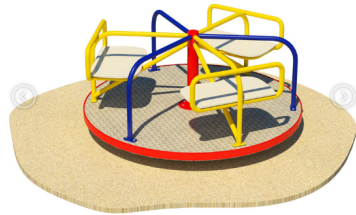

Պտույտ Ø 1.5 մ
Չափս (մ) : 1.5 x 0.6 x 1.5
Ապահովության գոտի (մ) : 6 x 6
Տարիք (տարի) : 3 - 12

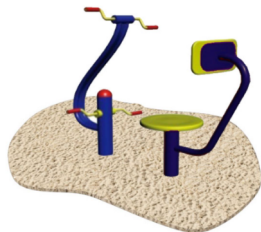


Հեծանիվ
Չափս (մ) : 0.8 x 1 x 1.4
Ապահովության գոտի (մ) : 2.4 x 3
Տարիք (տարի) : 12 - 99



Զուգափայտ I
Չափս (մ) : 3 x 0.5 x 1.4
Ապահովության գոտի (մ) : 2.5 x 4
Տարիք (տարի) : 12 - 99




Հրշեջի աշտարակ
Չափս (մ) : 1.3 x 2.2 x 1.3
Ապահովության գոտի(մ) : 5.3 x 5.3
Տարիք (տարի) : 5 - 12

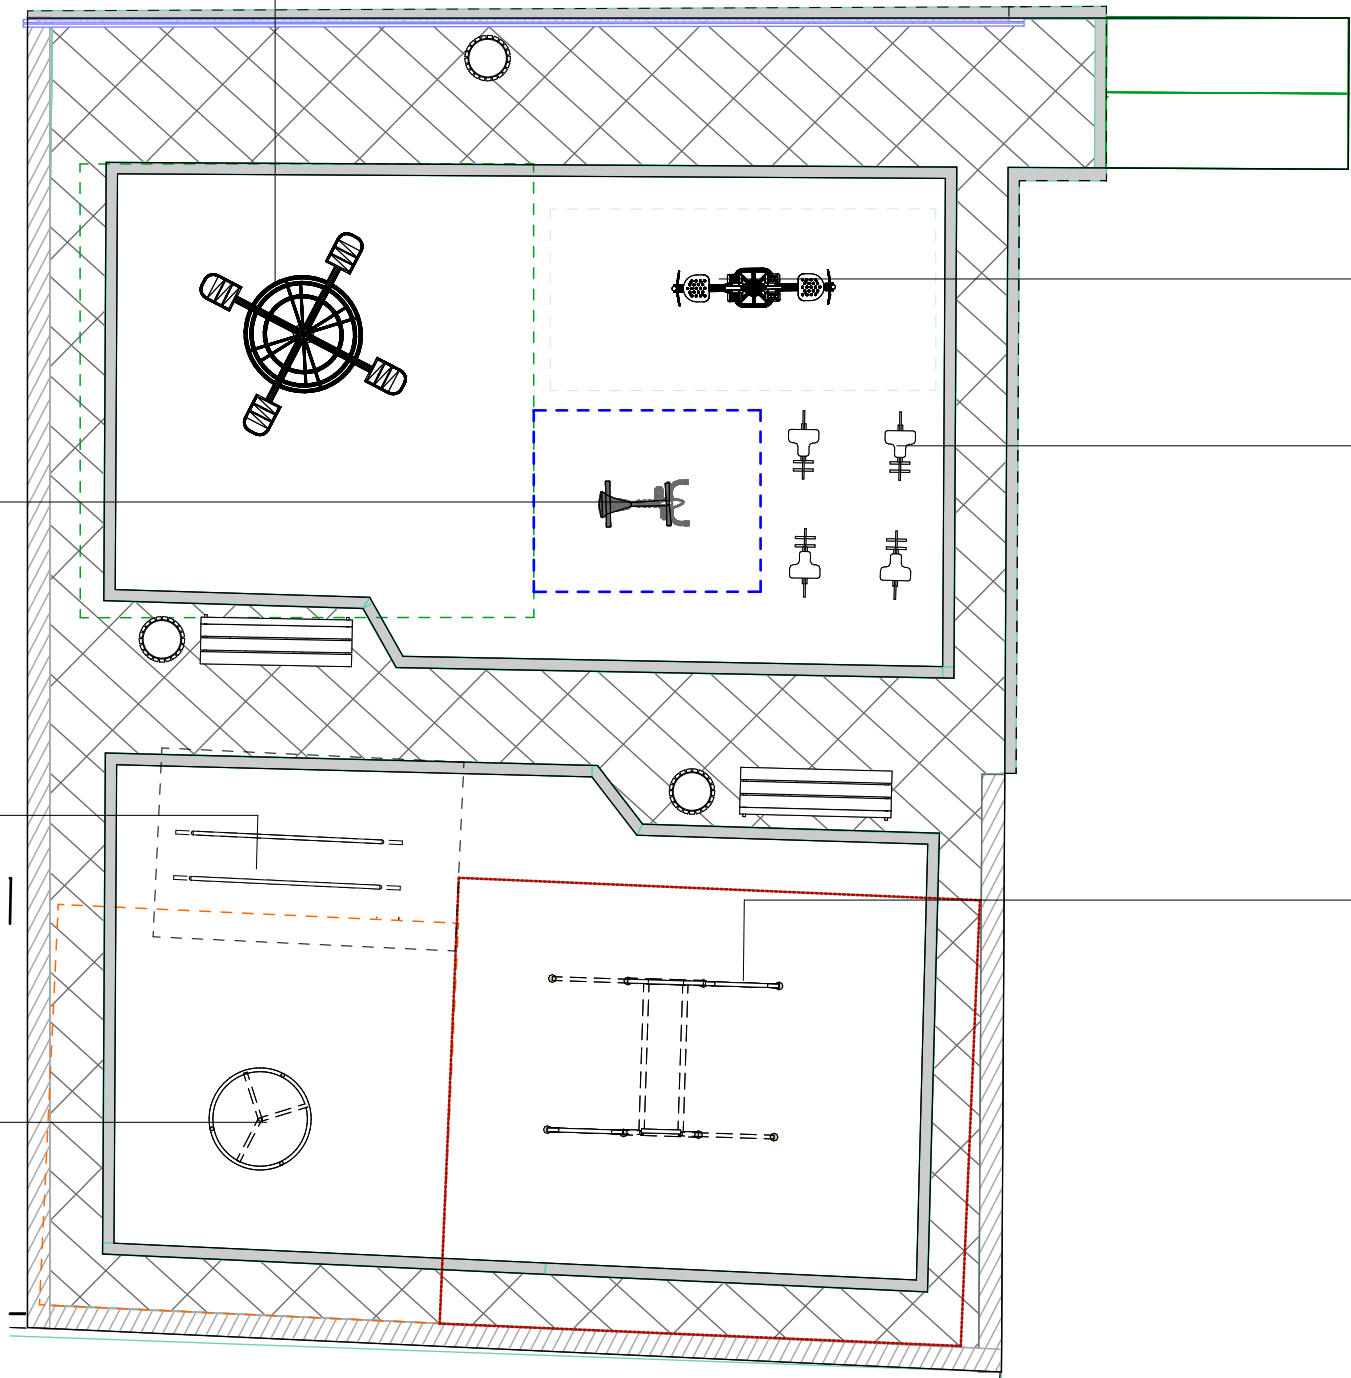

Ոտքերի մարզիչ
Չափս (մ) : 2.3 x 1.6 x 0.8
Ապահովության գոտի (մ) : 2.4 x 5.1
Տարիք (տարի) : 12 - 99



Բարձակ ձի

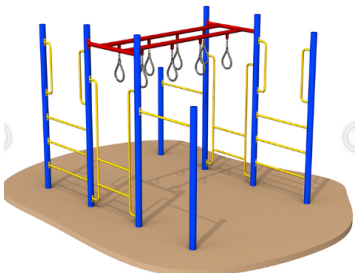

Փոքր Տարզան
Չափս (մ) : 2.9 x 3 x 1.9
Ապահովության գոտի (մ) : 5.9 x 6.9
Տարիք (տարի) : 5 - 12


ՏՆՕՐԵՆ		Ռ. ՀԵՐԳՆՅԱՆ	ՃԱՐՏԱՐԱՊԵՏԱԿԱՆ ՄԱՍ	ՓՈՒԼ ԱՆ
ՆԱԽ. ՃԱՐՏ		Ա. ՀԵՐԳՆՅԱՆ	Բյուրեղավան համայնքում թիվ 10 շենքի հարակից տարածքում խաղահրապարակի կառուցում	
ՆԱԽ. Գ. Ի.		Հ. ԿՈՏՈԼԿՅԱՆ		
ՆԱԽ. Գ. Դ.		Մ. ՀԵՐԳՆՅԱՆ	ԱՅԳՈՒ ՍԱՐՔԱՎՈՐՈՒՄՆԵՐ	ԹԵՐԹ
<<ՌԱՖ-ԱՎՈ>> ՍՊԸ ԼԻՑ. ՔՊԼ-000840 -5-6-8, Արտ ՃԲԴ-Ա-026 , ԿԱԴ-Ա1-030				ԹԵՐԹԵՐ
				6
				11

ՀԱՆԳՈՒՅՑՆԵՐ Մ1:20





ՊԱՏԵՐԻ ՓՈՎԱԾԸ Մ 1:100


ՀԱՆԳՈՒՅՑ 1 Մ1:20

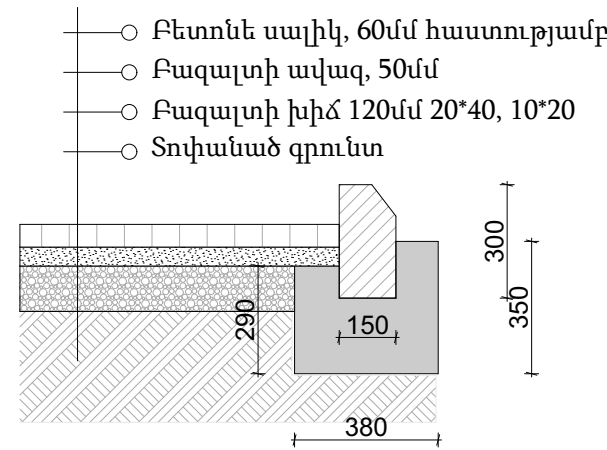


ՀԱՆԳՈՒՅՑ 2 Մ1:20

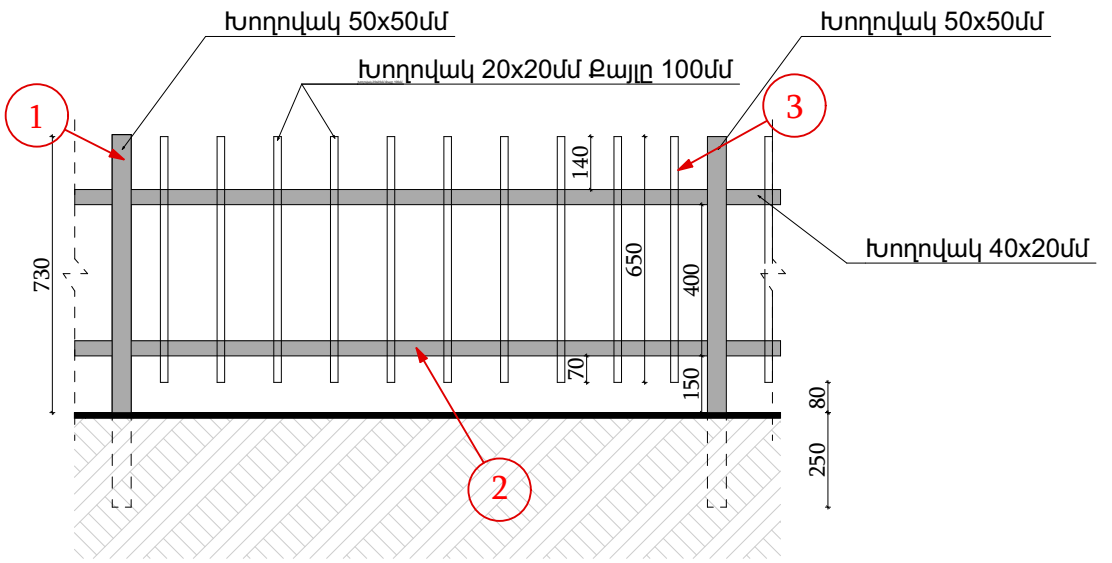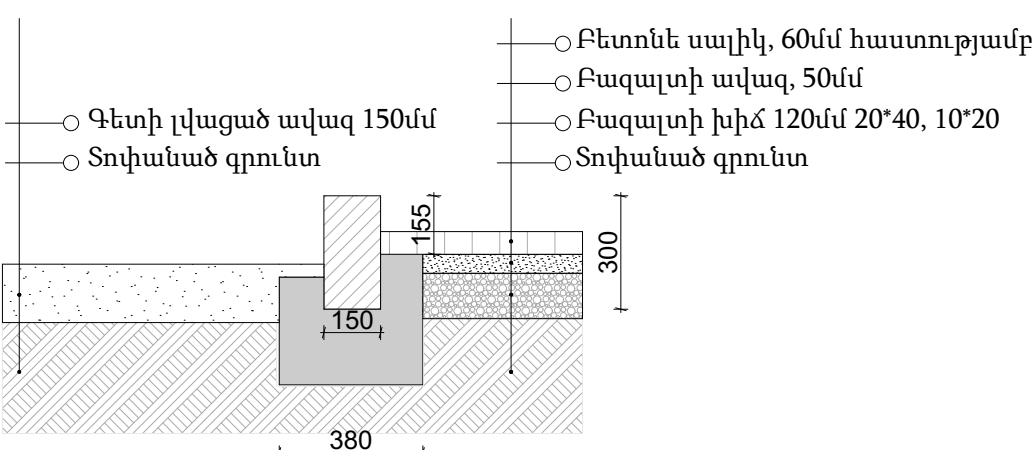


ՀԱՆԳՈՒՅՑ 3 Մ1:20

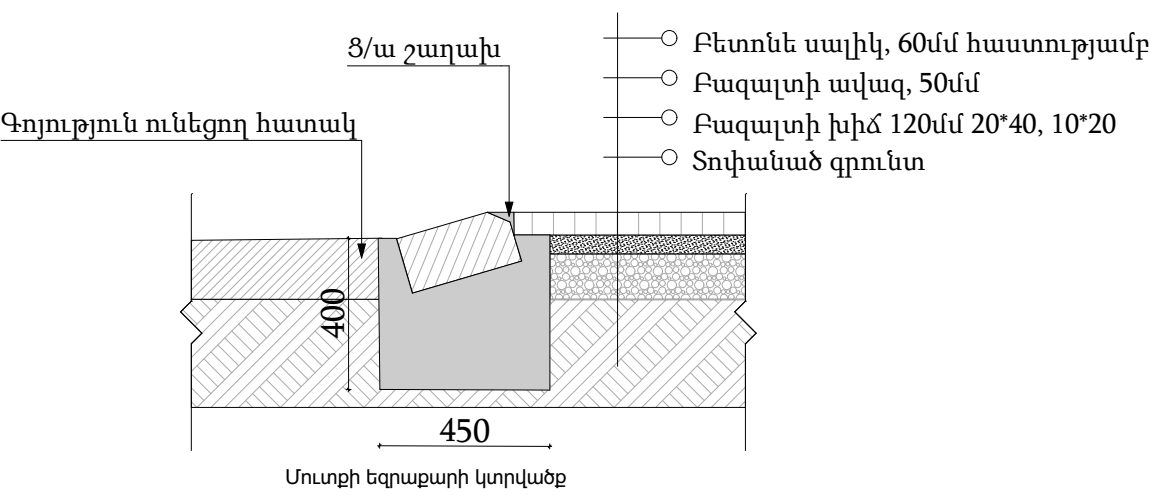


ՀԱՆԳՈՒՅՑ 4 Մ1:20

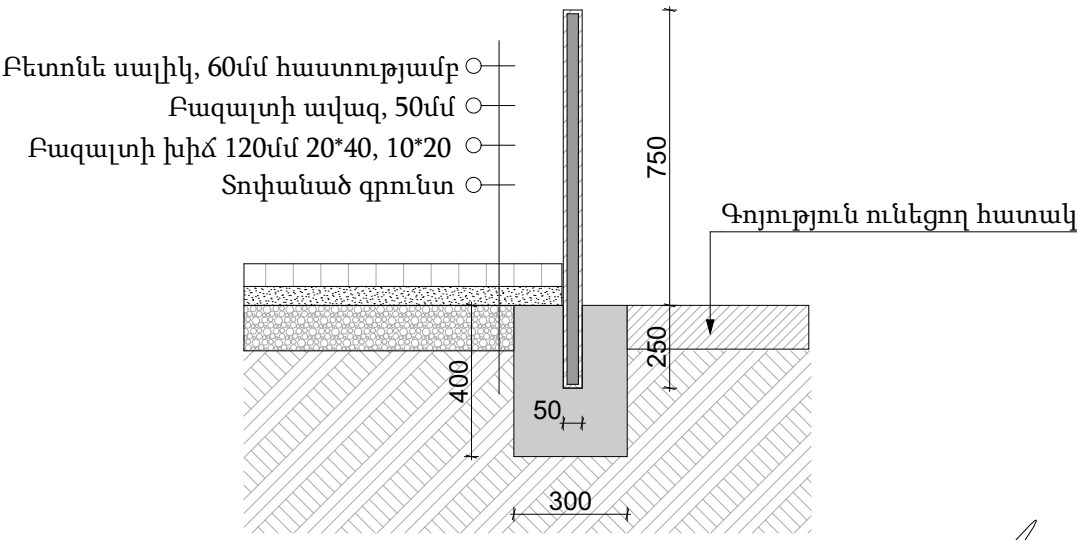

ԽՈՂՈՎԱԿ N1

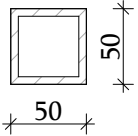


ԽՈՂՈՎԱԿ N2

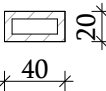


ԽՈՂՈՎԱԿ N3




ԽՈՂՈՎԱԿ	ՔԱՆԱԿ	ԳԾԱՄԵՏՐ
N1	9	9 մ
N2	2	26 մ
N3	112	76.16 մ

 
ՏՆՕՐԵՆ		Ռ. ՀԵՐԳՆՅԱՆ	ՀԱՐՏԱՐԱՊԵՏԱԿԱՆ ՄԱՍ		ՓՈԻԼԱՆ
ՆԱԽ. ՀԱՐՏ		Ա. ՀԵՐԳՆՅԱՆ	Բյուրեղական համայնքում թիվ 10 շենքի հարակից տարածքում խաղահրապարակի կառուցում		
ՆԱԽ. Գ. Ի.		Հ. ԿՈՏՈԼԿՅԱՆ			
ՆԱԽ. Գ. Դ.		Մ. ՀԵՐԳՆՅԱՆ	ՀԱՆԳՈՒՅՑՆԵՐ Մ1:20	ԹԵՐԹ	ԹԵՐԹԵՐ
<<ՌԱՖ-ԱՎՈ>> ՍՊԸ ԼԻՑ. ՔՊԼ-000840 -5-6-8, Արտ ՃԲԴ-Ա-026 , ԿԱԴ-Ա1-030				7	11

ԼՈՒՍԱՎՈՐՈՒԹՅԱՆ ՀԱՏԱԿԱԳԻԾ

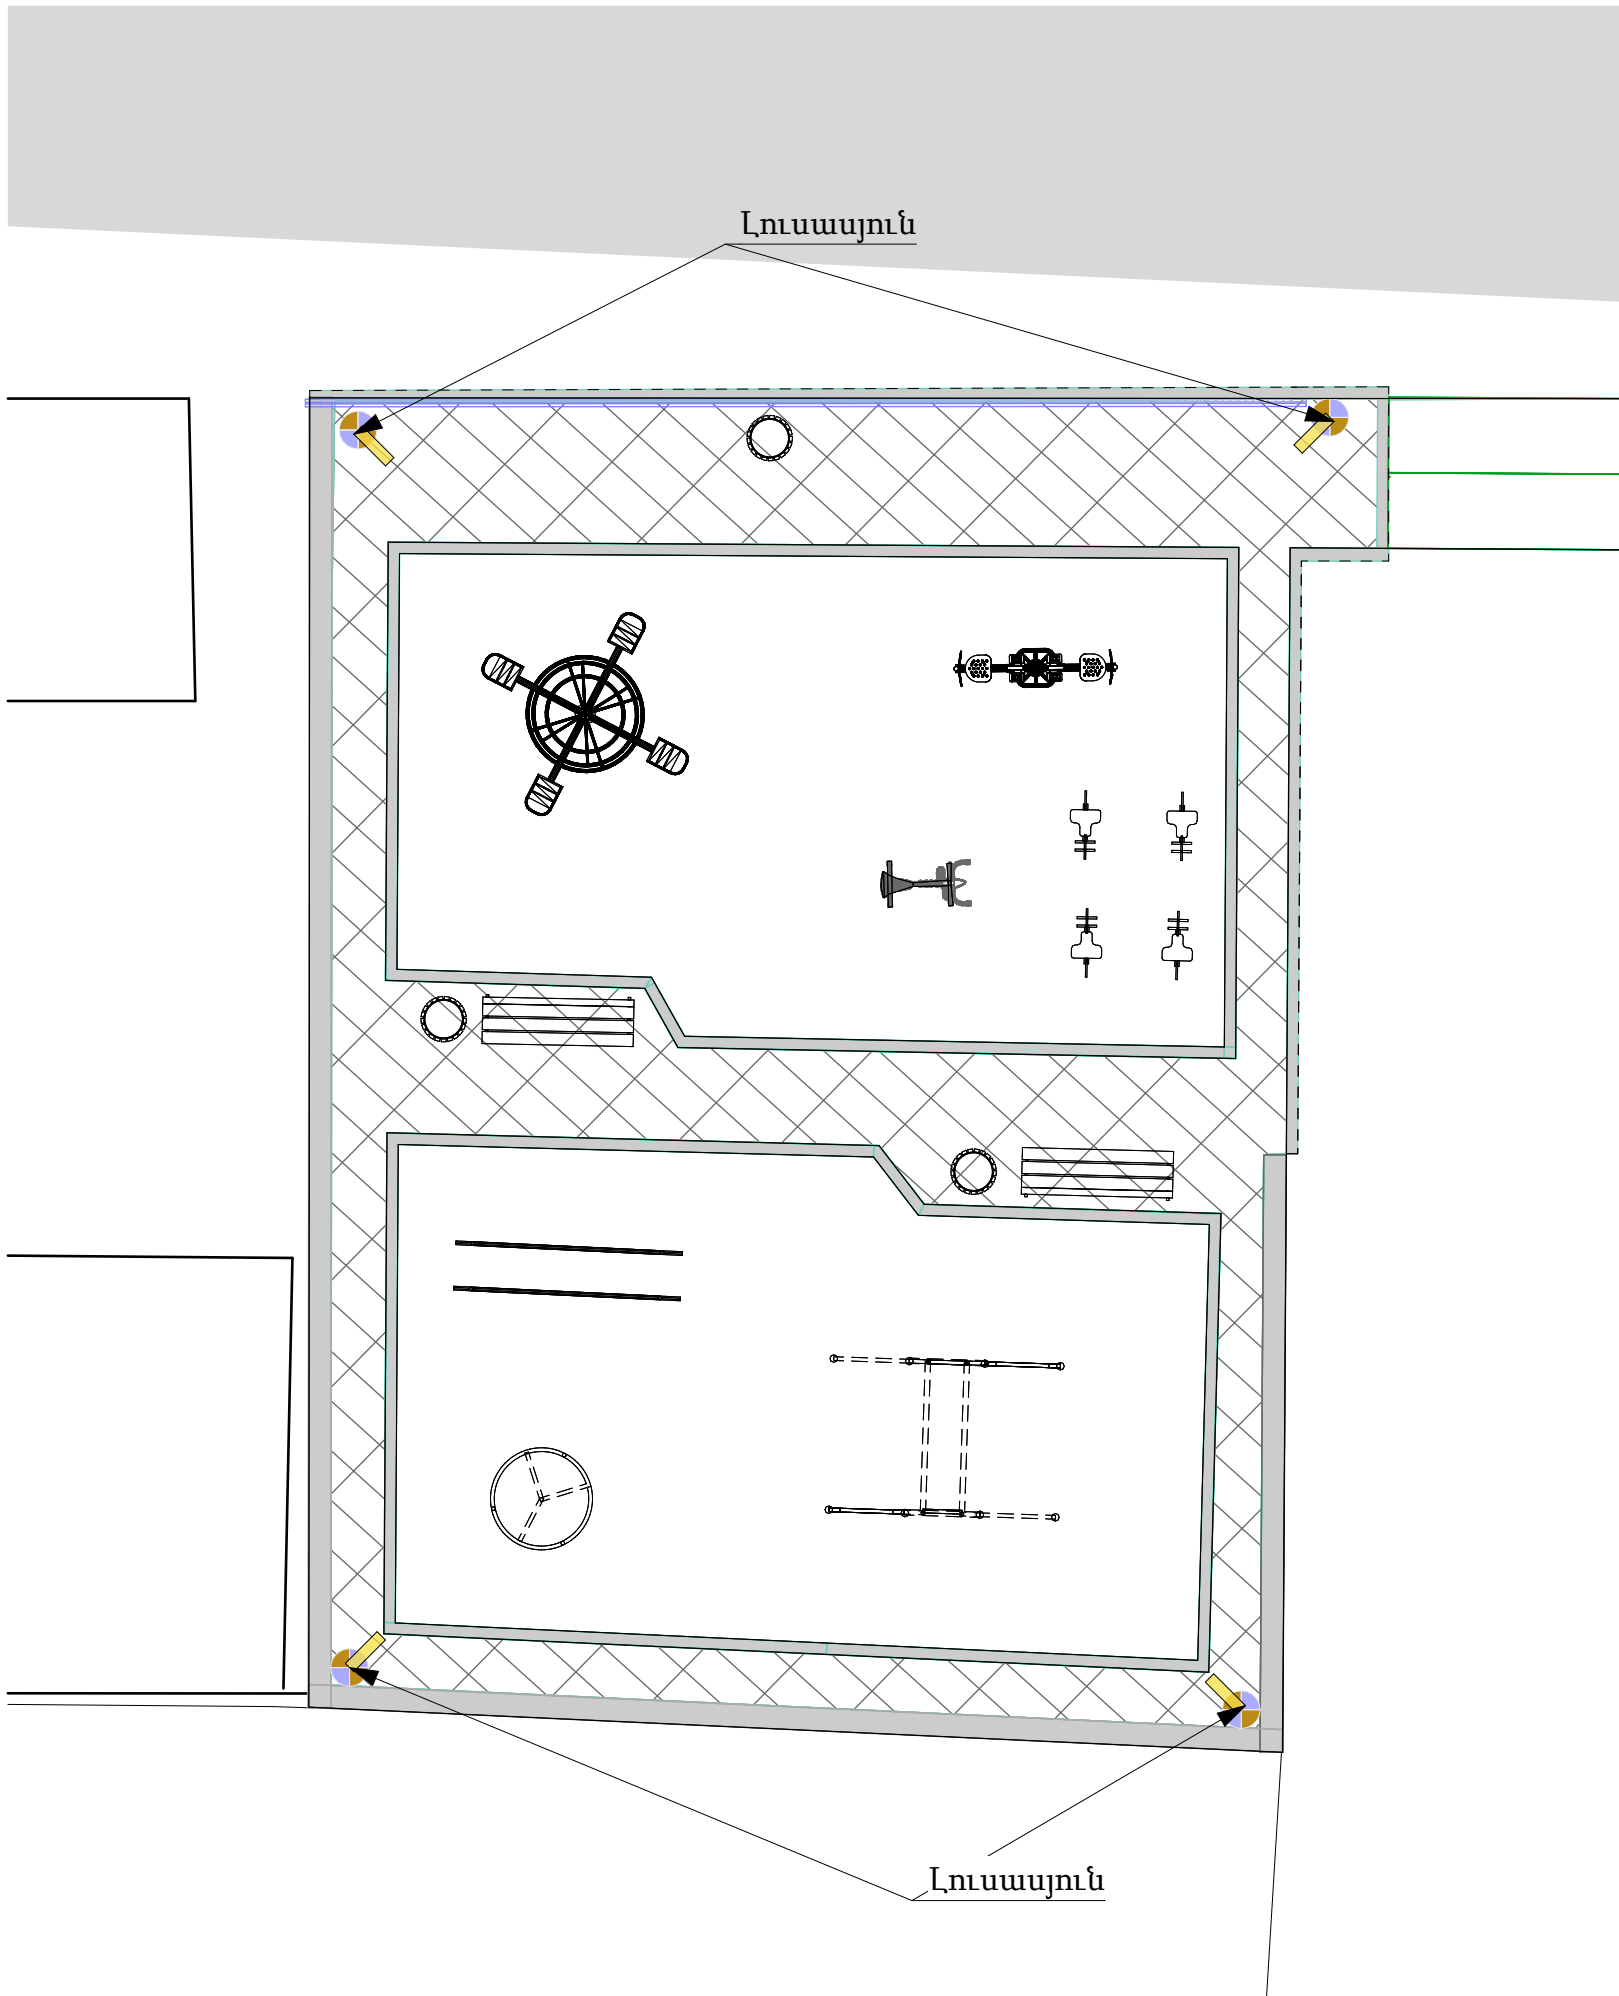

ԼՈՒՍԱՎՈՐՈՒԹՅԱՆ ՍՅՈՒՆ

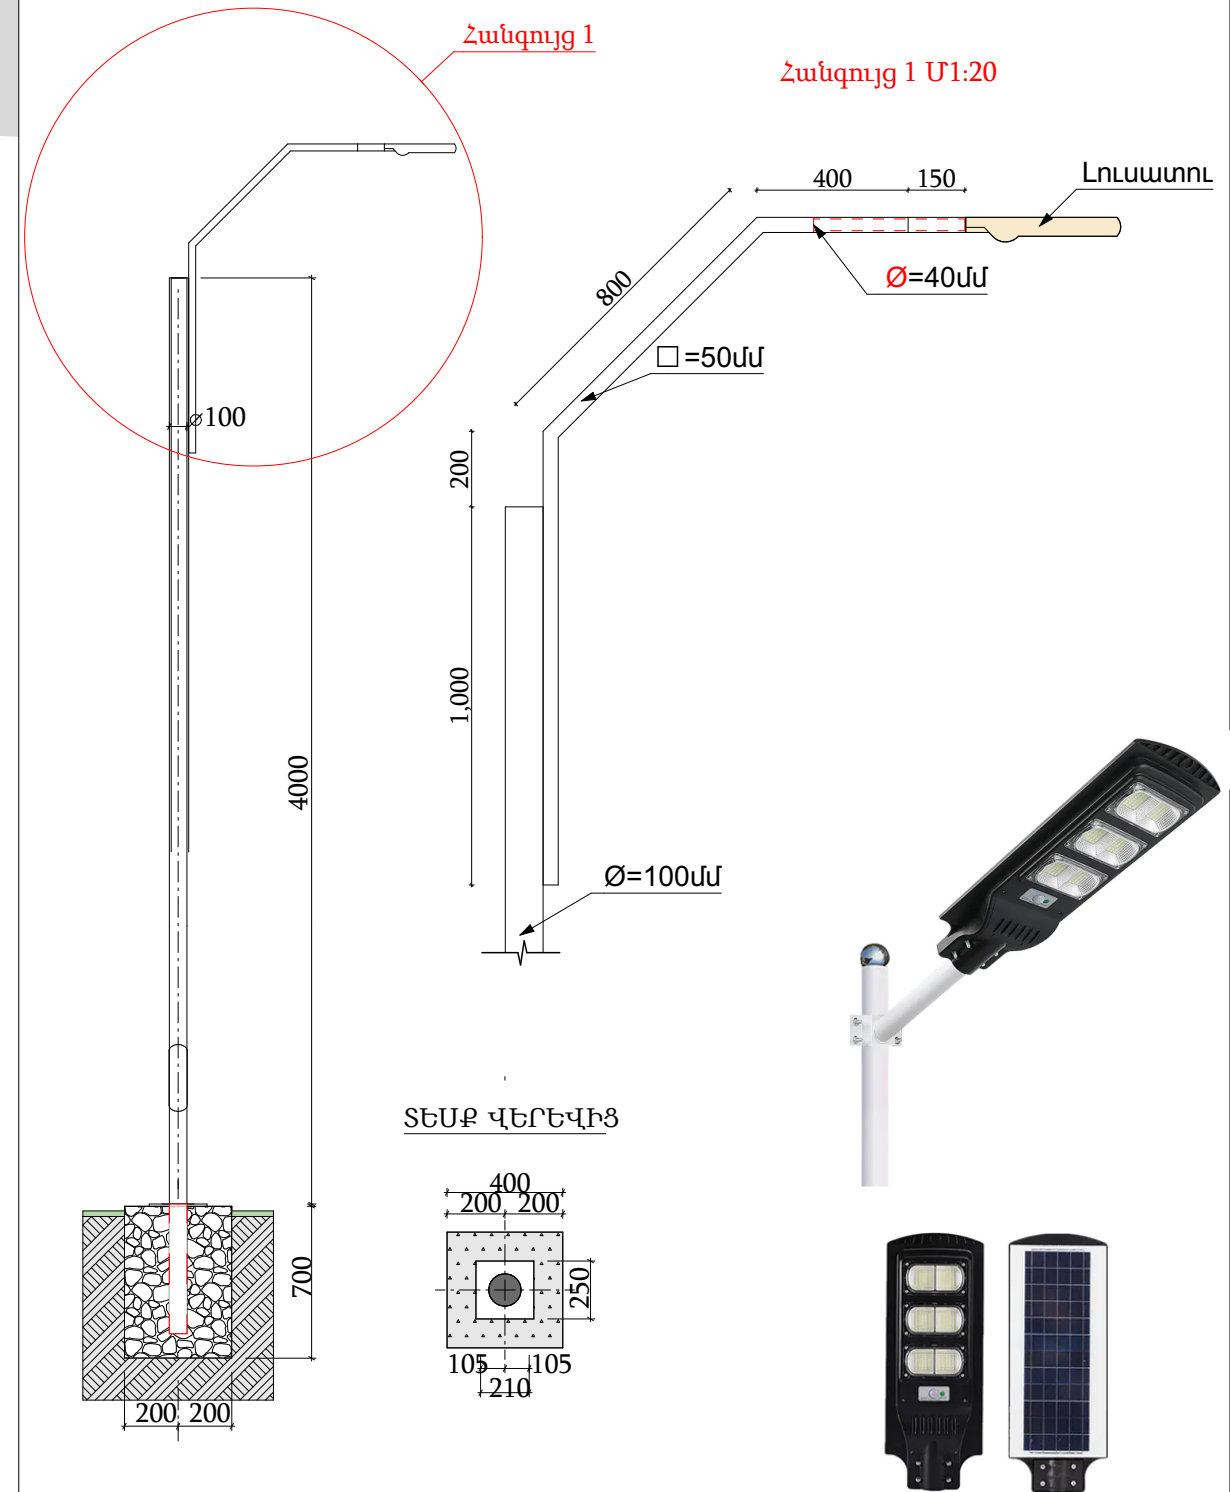

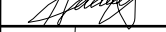ՏՆՕՐԵՆ		Ռ. ՀԵՐԳՆՅԱՆ	ՃԱՐՏԱՐԱՊԵՏԱԿԱՆ ՄԱՍ	ՓՈՒԼ ԱՆ	
ՆԱԽ. ՃԱՐՏ		Ա. ՀԵՐԳՆՅԱՆ	Բյուրեղական համայնքում թիվ 10 շենքի հարակից տարածքում խաղահրապարակի կառուցում		
ՆԱԽ. Գ. Ի.		Հ. ԿՈՏՈՒԿՅԱՆ			
ՆԱԽ. Գ. Դ.		Մ. ՀԵՐԳՆՅԱՆ	ԼՈՒՍԱՎՈՐՈՒԹՅԱՆ ՀԱՏԱԿԱԳԻԾ	ԹԵՐԹ	ԹԵՐԹԵՐ
<<ՌԱՅ-ԱՎՈ>> ՄՊԼ ԼԻՑ. ՔՊԼ-000840 -5-6-8, Արթ ՃԲԴ-Ա-026 , ԿԱԴ-Ա1-030				8	11

ՇԻՆ. ԱՇԽԱՏԱՆՔՆԵՐԻ ԿԱԶՄԱԿԵՐՊՈՒՄ

ՀՐԱՀԱՆԳՆԵՐ ԸՍՏ ՇԻՆ.ԳԼԽԱՎՈՐ ՀԱՏԱԿԱԳԾԻ

1. ՄԻՆՉ ՇԻՆ. ԱՇԽԱՏԱՆՔՆԵՐԸ ՄԿՍԵԼԸ ԱՆՀՐԱԺԵՇՏ Է ԿԱԶՄԵԼ ԱՇԽԱՏԱՆՔՆԵՐԻ ԿԱՏԱՐՄԱՆ ՆԱԽԱԳԻԾ/ԱԿՆ/,
2. ՇԻՆ. ԱՇԽԱՏԱՆՔՆԵՐԸ ԿԱՏԱՐԵԼ ԽՍՏԻՎ ԿԵՐՊՈՎ ՊԱՀՊԱՆԵԼՈՎ ԱՆՎՏԱՆԳՈՒԹՅԱՆ ՏԵԽՆԻԿԱՅԻ ԿԱՆՈՆՆԵՐԸ ԸՍՏ ՇՆԵԿ III-IV-80
3. ՃԱՆԱՊԱՐՀ-ՏՐԱՆՍՊՈՐՏԱՅԻՆ ՆՇԱՆՆԵՐԸ, ՏՐԱՆՍՊՈՐՏԻ ՇԱՐԺԸ ՀԱՄԱՁԱՅՆԵՑՆԵԼ Պ.Ա.Տ.-ԹՅԱՆ ՀԵՏ,
4. ՇԻՆ ԱՇԽԱՏԱՆՔՆԵՐԸ ԿԱՏԱՐԵԼ ԸՍՏ ՇԿՆ-ՈՒՄ ՆՇՎՄԾ ԺԱՄԱՆԱԿԱՑՈՒՅՑԻ
5. ՇԻՆ. ԱՇԽԱՏԱՆՔՆԵՐԸ ՄԿՍԵԼ ՀԱՄԱՊԱՏԱՍԽԱՆ ՇԻՆ. ԹՈՒՅԼՏՎՈՒԹՅՈՒՆ ՍՏԱՆԱԼՈՒՑ ՀԵՏՈ
6. ՀԱԿԱՀՐԴԵՀԱՅԻՆ ԱՆՎՏԱՆԳՈՒԹՅԱՆ ՊԱՇՏՊԱՆՈՒԹՅԱՆ ՊԱՏԱՍԽԱՆԱՏՎՈՒԹՅՈՒՆ ԿՐՈՒՄ Է ՇԻՆՈՒԹՅԱՆ ՂԵԿԱՎԱՐԸ, ԿԱՄ ՆՐԱ ՓՈԽԱՐԻՆՈՂ ԱՆՁԸ, 7. ՇԻՆ. ՀՐԱՊԱՐԱԿԸ ՊԵՏՔ Է ԿՈՄՊԼԵԿՏԱՎՈՐԵԼ ԿՐԱԿՄԱՐԻՉՆԵՐՈՎ


ՊԱՅՄԱՆԱԿԱՆ ՆՇԱՆՆԵՐ

- ⊙ ————— Լուսարձակիչ
- └─┬─┘ Դարպասներ
- ↔ Շին.հրապ.-ի մուտք ելք
- x— Ցանկապատ

ՏՆՕՐԵՆ		Ռ. ՀԵՐԳՆՅԱՆ	ՃԱՐՏԱՐԱՊԵՏԱԿԱՆ ՄԱՍ		ՓՈՒԼ ԱՆ
ՆԱԽ. ՃԱՐՏ		Ա. ՀԵՐԳՆՅԱՆ	Բյուրեղավան համայնքում թիվ 10 շենքի հարակից տարածքում խաղահրապարակի կառուցում		
ՆԱԽ. Գ. Ի.		Հ. ԿՈՏՈԼԿՅԱՆ			
ՆԱԽ. Գ. Դ.		Մ. ՀԵՐԳՆՅԱՆ	ՇԻՆ. ԱՇԽԱՏԱՆՔՆԵՐԻ ԿԱԶՄԱԿԵՐՊՈՒՄ	ԹԵՐԹ	ԹԵՐԹԵՐ
<<ՌԱՖ-ԱՎՈ>> ՍՊԸ ԼԻՑ. ՔՊԼ-000840 -5-6-8, Արտ ՃԲԴ-Ա-026 , ԿԱԴ-Ա1-030				9	11

ՊԱՀԱՆՋՎՈՂ ՄԵՔԵՆԱ-ՄԵԽԱՆԻԶՄ


ԻՆՔՆԱԹԱՓ ԲԵՌՆԱՏԱՐ KamAZ-5511
(1 հատ)

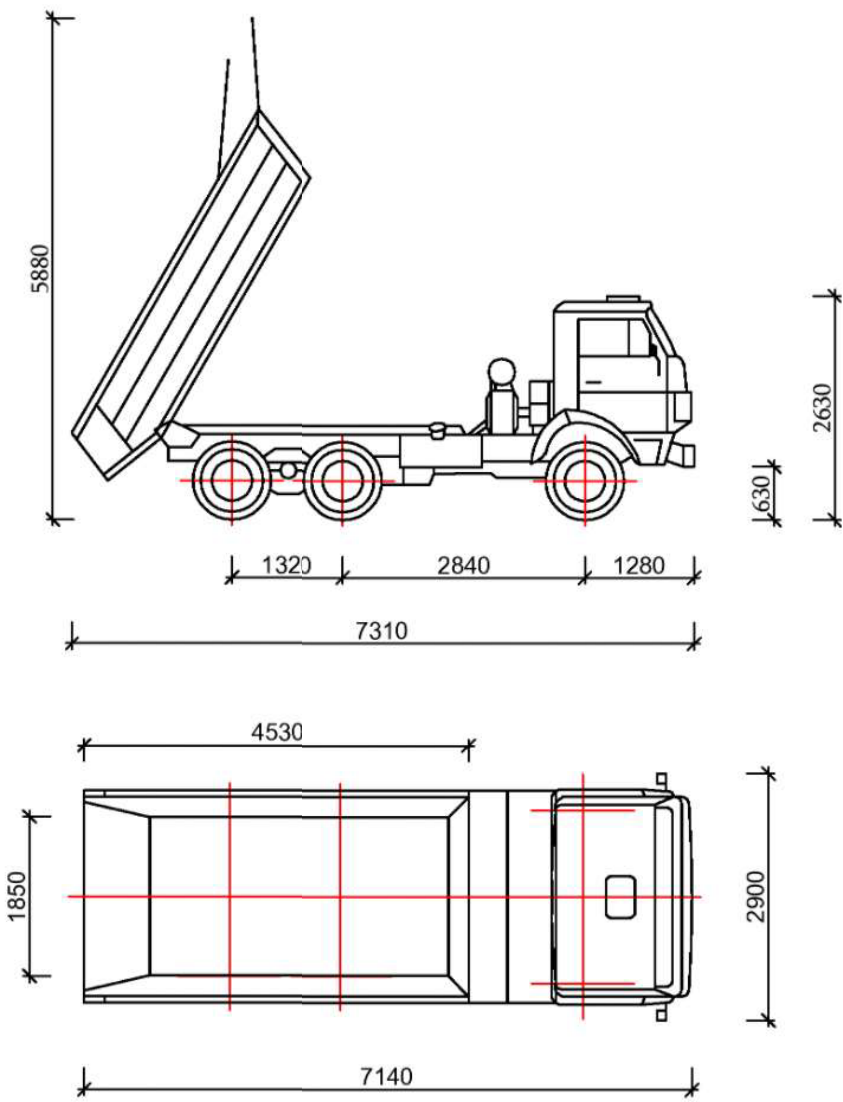

ՏԵԽՆԻԿԱԿԱՆ ՏՎՅԱԼՆԵՐ

- 1. Բեռնատարողությունը-----10000կգ
- 2. Տեղափոխվող բեռի առավելագույն երկարությունը-4530մմ
- 3. Տեղափոխվող բեռի առավելագույն լայնությունը-----1850մմ
- 4. Բեռնատարի երկարությունը-----7140մմ
- 5. Բեռնատարի լայնությունը-----2500մմ
- 6. Բեռնատարի բարձրությունը-----2700մմ
- 7. Բեռնատարի համախառն քաշը -----19150կգ
- 8. Թափքի ծավալը-----7.2խ.մ.

ՄԻԱՇԵՐԵՓ ԱՆՎԱԿՈՐ
ԷՔՍԿԱՎԱՏՈՐ-ՆԿ-3323Ը

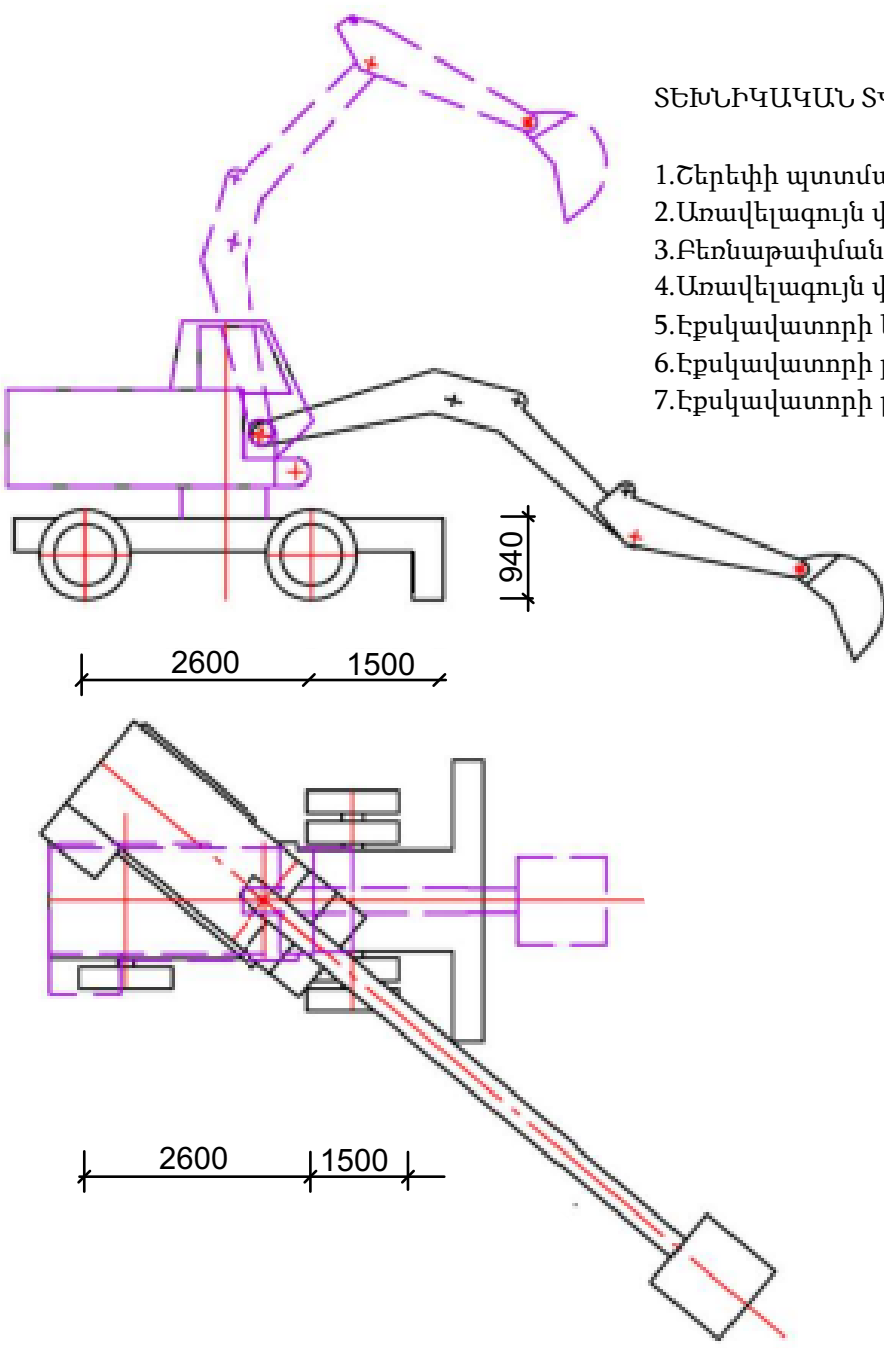



ՏԵԽՆԻԿԱԿԱՆ ՏՎՅԱԼՆԵՐ

- 1. Շերեփի պտտման անկյունը.....30
- 2. Առավելագույն փորման շառավիղը.....8200մմ
- 3. Բեռնաթափման առավելագույն բարձրությունը...5630մմ
- 4. Առավելագույն փորման խորությունը.....4700մմ
- 5. Էքսկավատորի երկարությունը.....7550մմ
- 6. Էքսկավատորի բարձրությունը.....2500մմ
- 7. Էքսկավատորի լայնությունը.....3700մմ

ՏՆՕՐԵՆ		Ռ. ՀԵՐԳՆՅԱՆ	ՃԱՐՏԱՐԱՊԵՏԱԿԱՆ ՄԱՍ	ՓՈՒԼ ԱՆ
ՆԱԽ. ՃԱՐՏ		Ա. ՀԵՐԳՆՅԱՆ	Բյուրեղական համայնքում թիվ 10 շենքի հարակից տարածքում խաղահրապարակի կառուցում	
ՆԱԽ. Գ. Ի.		Հ. ԿՈՏՈՂԿՅԱՆ		
ՆԱԽ. Գ. Դ.		Մ. ՀԵՐԳՆՅԱՆ	ՊԱՀԱՆՋՎՈՂ ՄԵՔԵՆԱ-ՄԵԽԱՆԻԶՄ	ԹԵՐԹ
<<ՌԱՖ-ԱՎՈ>> ՍՊԸ ԼԻՑ. ՔՊԼ-000840 -5-6-8, Արտ ՃԲԴ-Ա-026 , ԿԱԴ-Ա1-030			10	11

ԵՌԱՉԱՓ ՊԱՏԿԵՐՆԵՐ

  

ՏՆՕՐԵՆ		Ռ. ՀԵՐԳՆՅԱՆ	ՃԱՐՏԱՐԱՊԵՏԱԿԱՆ ՄԱՍ		ՓՈՒԼ ԱՆ
ՆԱԽ. ՃԱՐՏ		Ա. ՀԵՐԳՆՅԱՆ	Բյուրեղական համայնքում թիվ 10 շենքի հարակից տարածքում խաղահրապարակի կառուցում		
ՆԱԽ. Գ. Ի.		Հ. ԿՈՏՈՒԿՅԱՆ			
ՆԱԽ. Գ. Դ.		Մ. ՀԵՐԳՆՅԱՆ	ԵՌԱՉԱՓ ՊԱՏԿԵՐՆԵՐ	ԹԵՐԹ	ԹԵՐԹԵՐ
<<ՌԱՖ-ԱՎՈ>> ՍՊԸ ԼԻՑ. ՔՊԼ-000840 -5-6-8, Արտ ՃԲԴ-Ա-026 , ԿԱԴ-Ա1-030				11	11