


Սեփականատեր	ՀՈՂԱՄԱՍԻ ՀԱՏԱԿԱԳԻԾ	Ձև 1
Մարիետա Շնավիդի Հարությունյան	Կոտայքի մարզ Բյուրեղական համայնք, գ. Նուրնուս	Հաստատում եմ 10.10.2025թ.
Կարեն Արամի Հարությունյան	մարզ համայնք, հասցե:	Կ.Տ.
Արտյոն Արամի Հարությունյան	Հողային բարեփոխման և սեփական տեղական հանձնաժողովի 10.05.1991թ. N5 5 որոշում	
Լիկ Արամի Հարությունյան	30.09.2025թ. ըստ ժողովի քվեարկության և 3835-ժ/գ 26	
	Խորհրդակցության հիմքը	

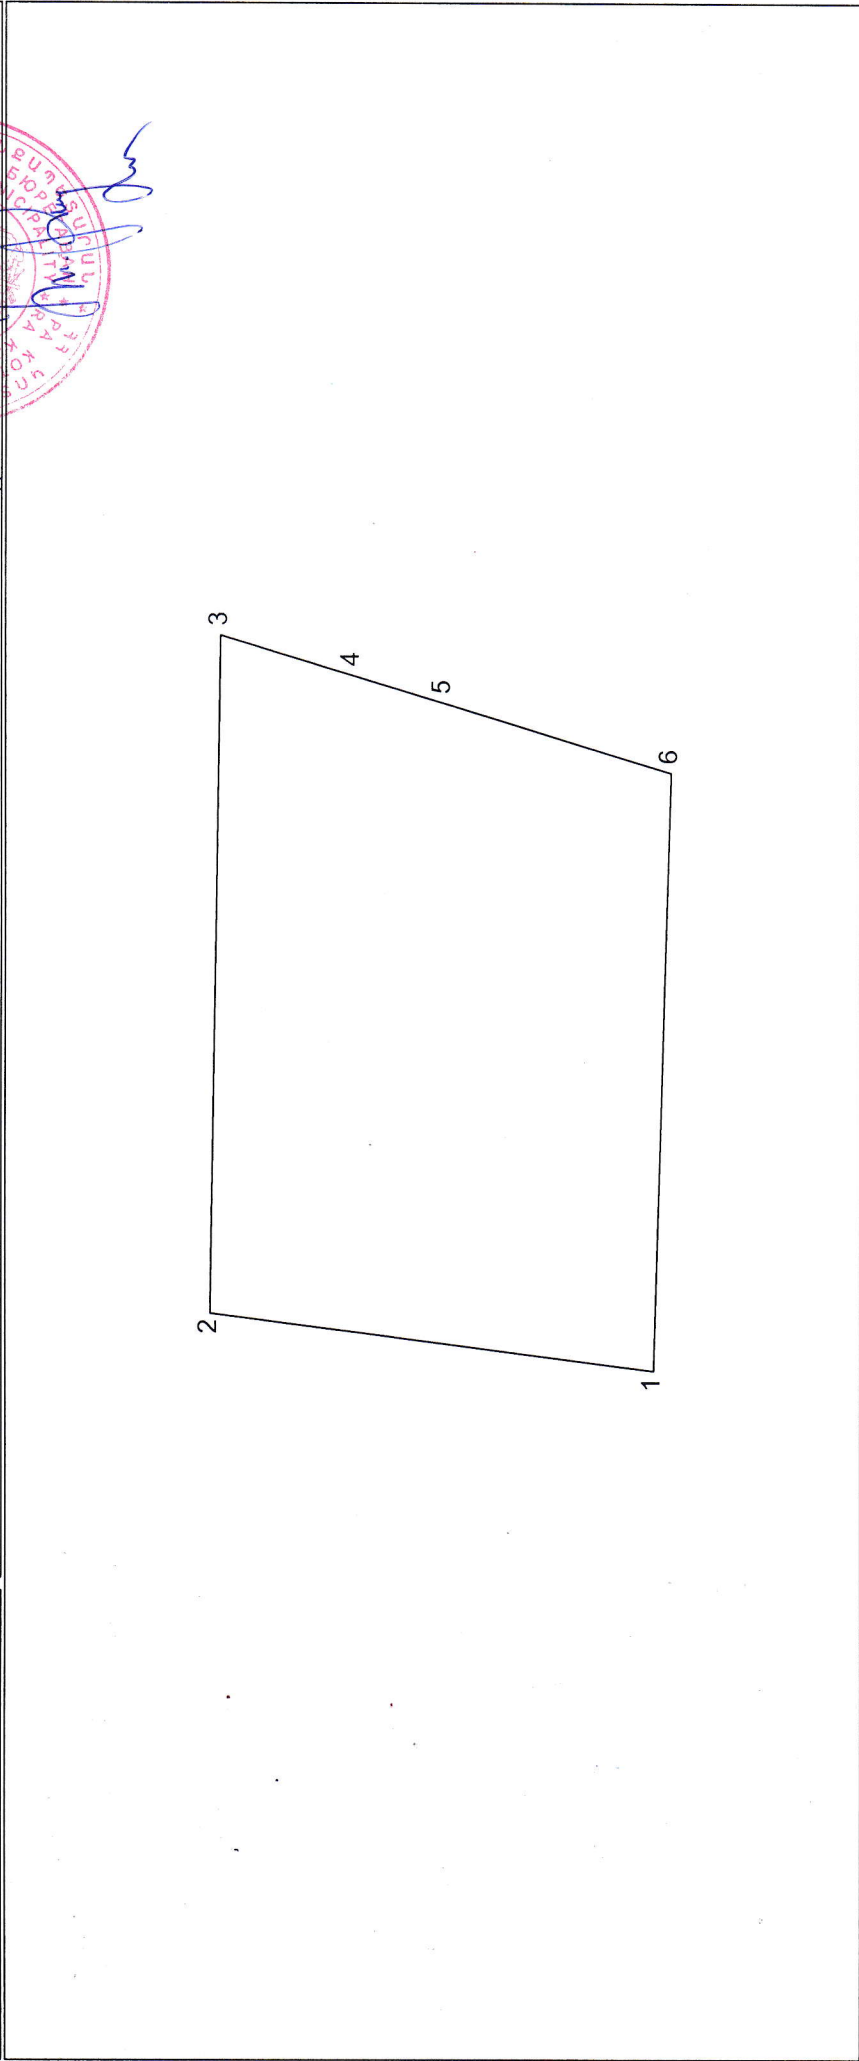

Մակերես հա	0.12562	Մասշտաբ 1:500
Ծածկագիր	07-051-0002-0039	Որակավորում ունեցող անձ
Նպատակային նշանակություն	բնակավայրերի	Որակավորման վկայականի համարը
Գործարական նշանակություն	բն. կառ.	Ստորագրություն
Լրացուցիչ նշումներ.		Իրավաբանական անձի անվանումը
		ՀՎՀՀ
		Ստորագրություն
		ամիս
		ամսաթիվ
		հաստատագրի կազմման

Յուրահավատություն	Մեզիկի ցուցիչ	Մեզիկի ցուցիչ	Մեզիկի ցուցիչ
1	8466526 2438	4469947 1506	29.61
2	8466530 0851	4469976 5114	44.91
3	8466574 9928	4469975 8460	9.11
4	8466572 3139	4469967 1346	6.33
5	8466570 4536	4469961 0848	15.78
6	8466565 8166	4469946 0059	39.59
1	8466526 2438	4469947 1506	