Փոփոխություն	Ամիս/ամսաթիվ	Դիտողություն	Հեղինակ	Ստուգեց

ԵՐԵՎԱՆ 2025թ.

Պատվիրատու - ՀԵՌԻԻԱ ՋՈՒՐ ՓԲԸ
Պայմանագիր ՊՊԿԱՄ/ՆԱԽՄԱԳՕ.ԾԱՌ/01-2022

Նախագծա-նախահաշվային փաստաթղթերի կազմում և խորհրդատվական ծառայությունների մատուցում

ՆԳՃ	Ա.Միքայելյան		ՀՀ Կոտայքի մարզի Արզնի գյուղի հյուսիս-արևմտյան հատվածի ջրամատ. բաշխիչ ցանցի վերակառուցում	Աշխատանքային նախագիծ
Նախագծեց	Ա.Միքայելյան			Բաժին 1
Ստուգեց	Կ.Ղազարյան		Իրավիճակի հատակագիծ Մ 1:5000	Թերթ / Թերթեր
				2 / 6

ՊԱՅՄԱՆԱԿԱՆ ՆՇԱՆՆԵՐ

- Գոյություն ունեցող պահպանվող ջրատար
- Կառուցման ենթակա ջրատար
- Շահագործումից դուրս բերվող ջրատար

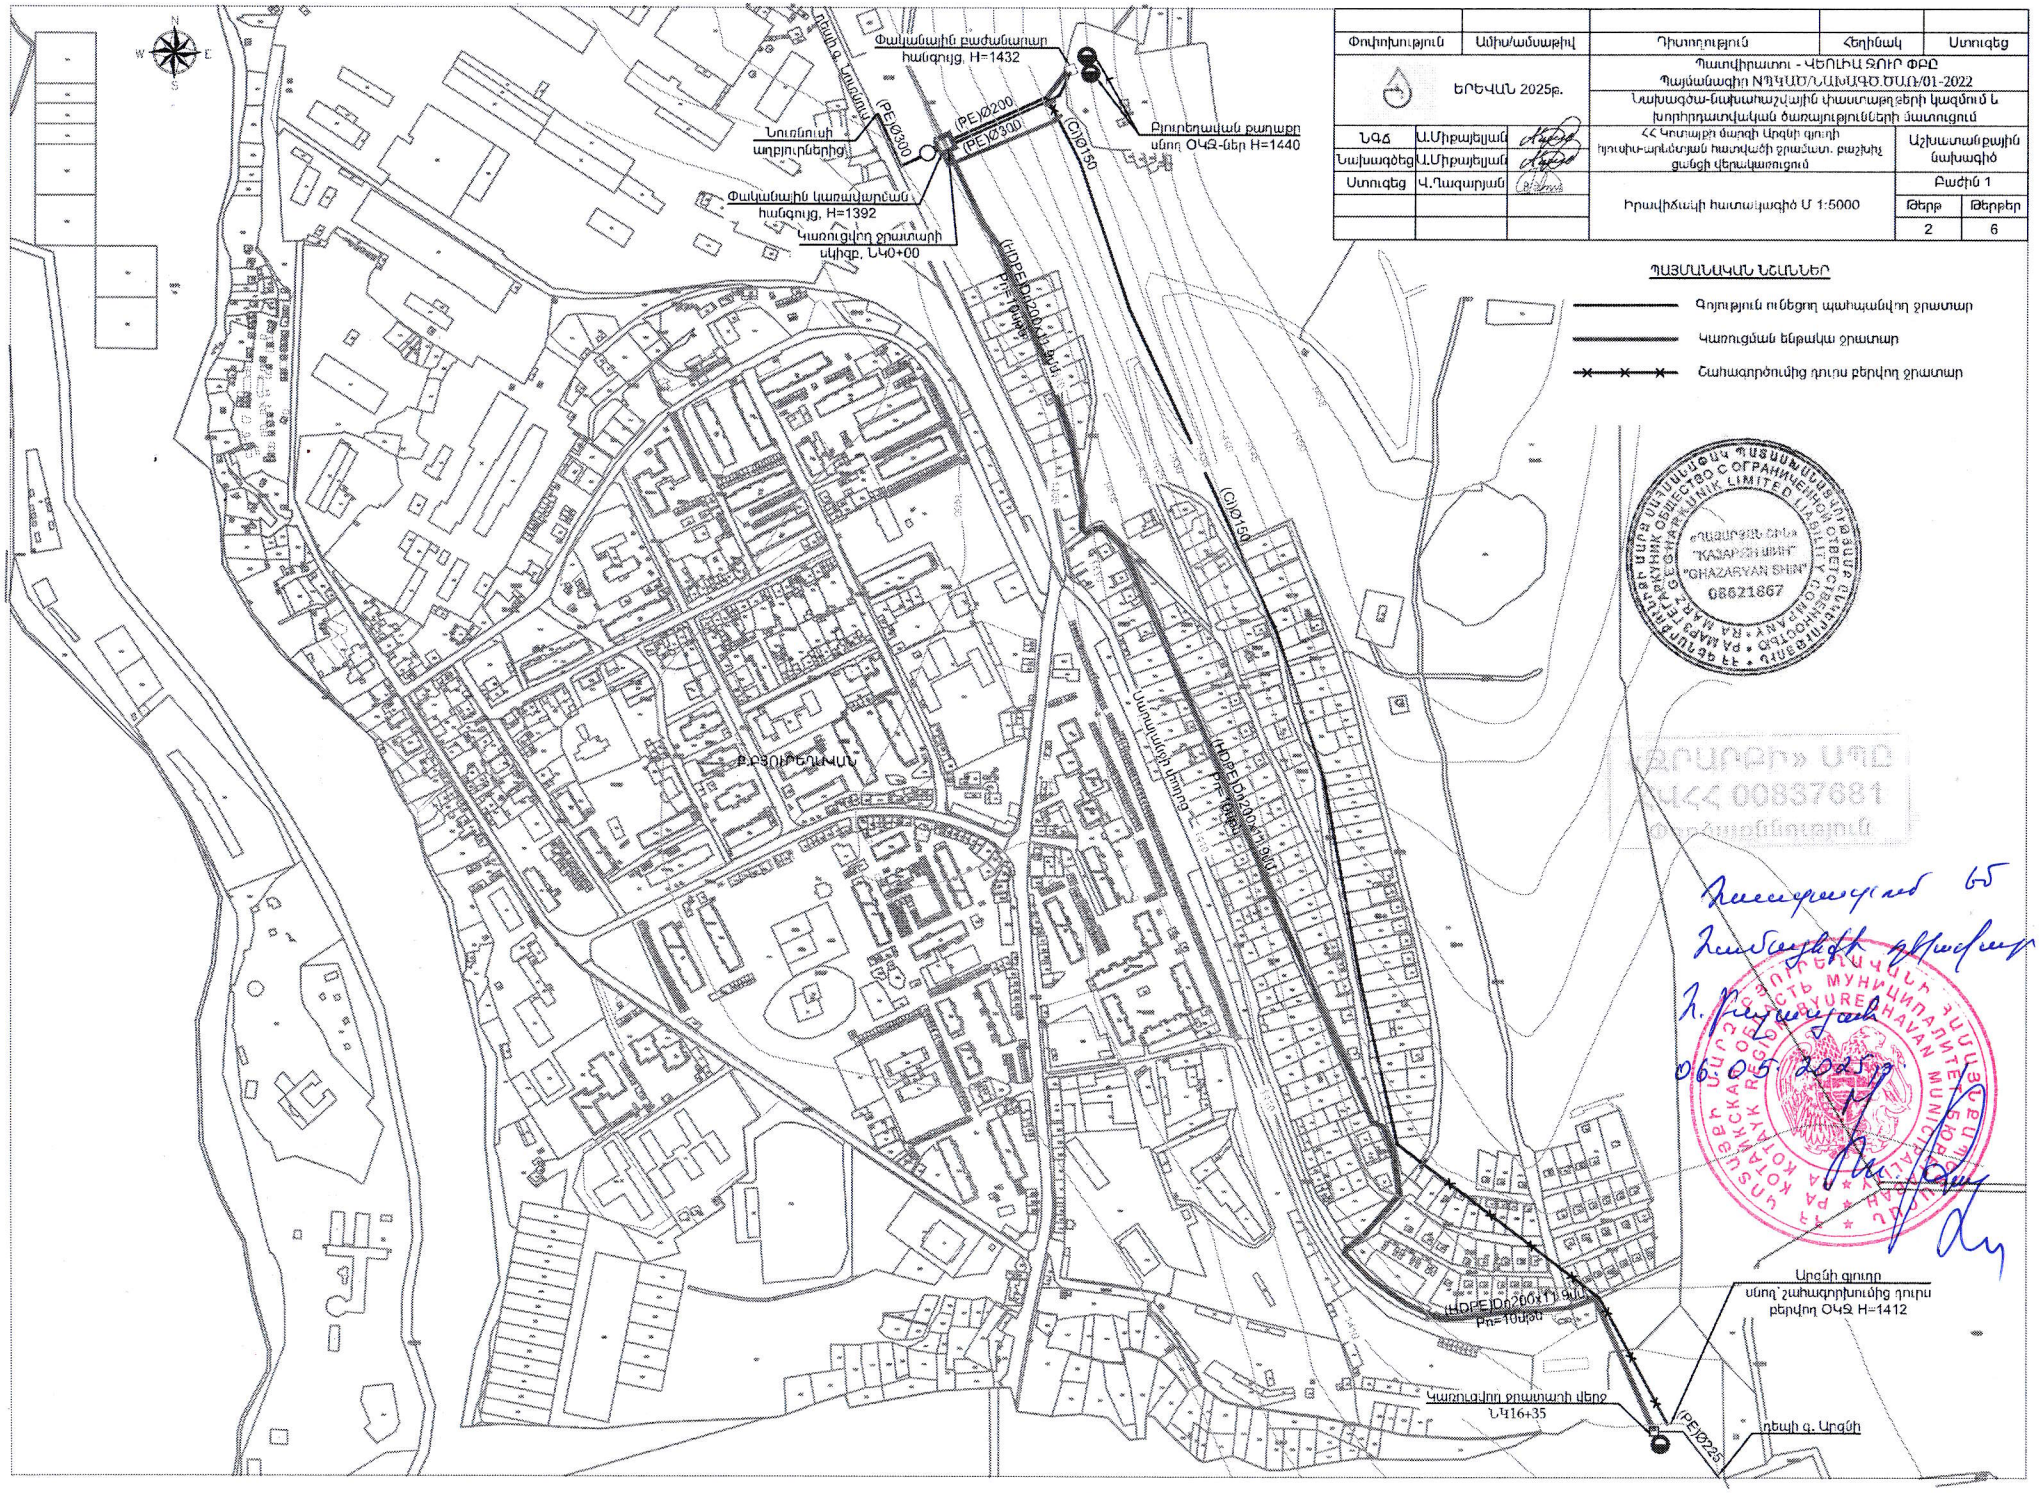

ՀԱՍՏԱՏՎԱԾ է
Համաձայն բնագրի
Հ. Բալասանյան
06.05.2025թ.