Գծագիր

0.4կՎ ՄԳ-ի,ՕԳՄ-ի և 0.22կՎ ՕԳՄ-ի ուղեգծերի անցկացման և համաձայնեցման հատակագիծ
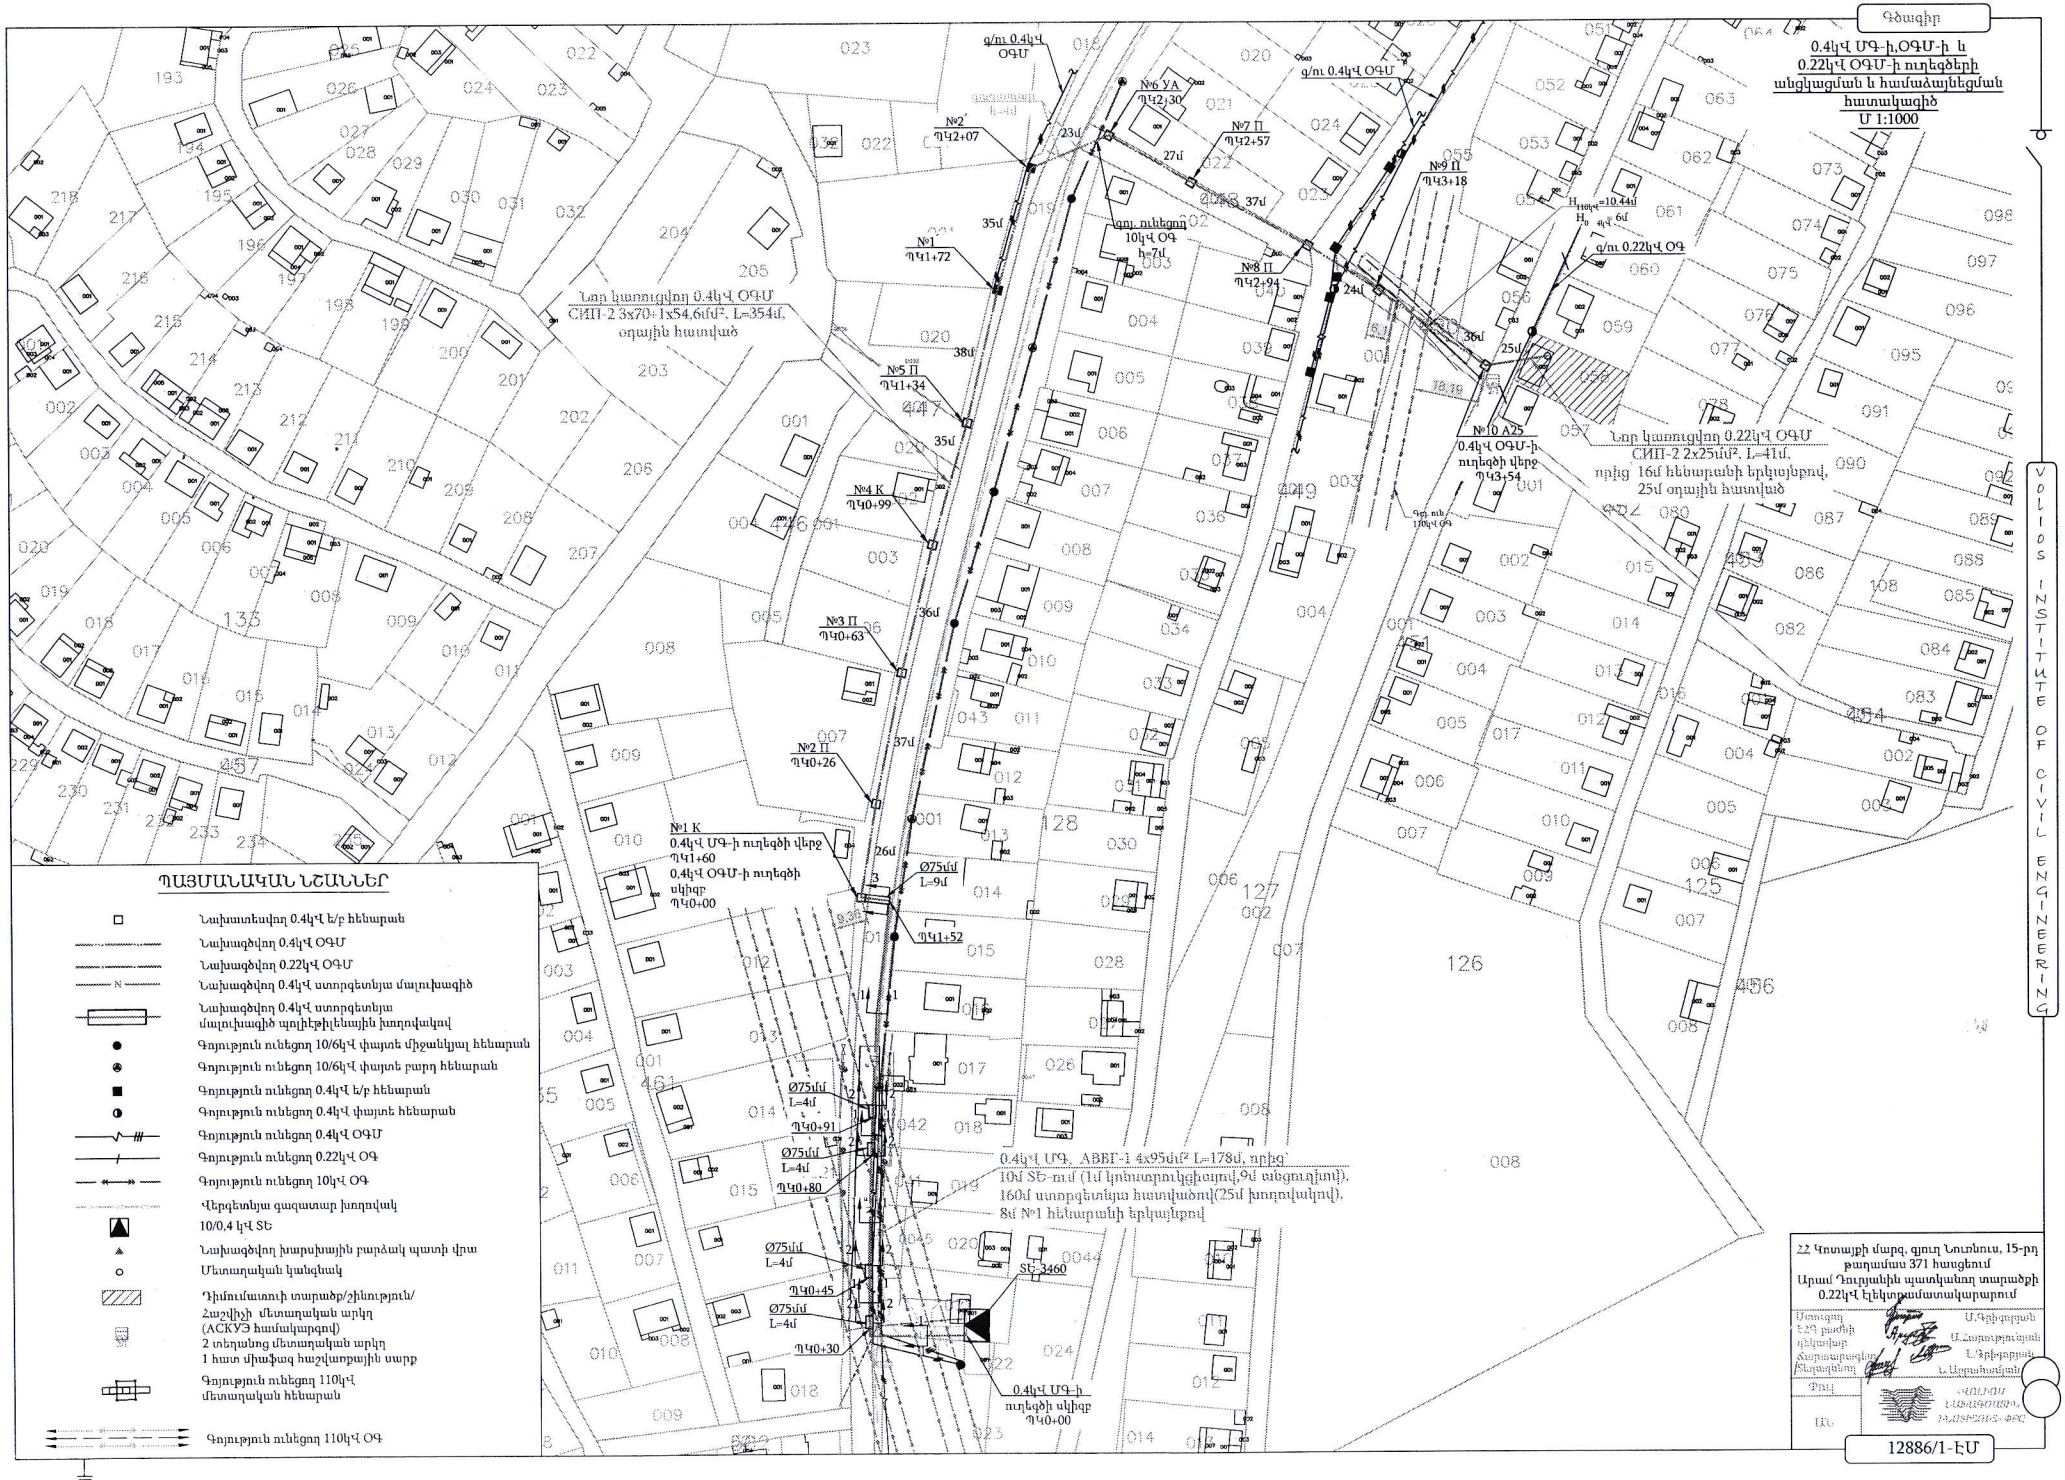
Մ 1:1000