








Հ. Բալայան  
 06.06.2024թ.

**Պայմանական նշաններ**

10.0.4 կՎ LST:  
 զրոյության ունեցող 10 կՎ և 0.9  
 Նախաքիչող 0.4կՎ ստորգետնյա մատուցակից  
 Նախաքիչող 0.4կՎ ստորգետնյա մատուցակից  
 Կողմնակի մատուցակից  
 Նախաքիչող 0.4կՎ 0.4ՎԴ  
 Նախաքիչող 0.4կՎ 0.4ՎԴ  
 Նախաքիչող 0.22կՎ 0.4ՎԴ  
 Նախաքիչող 0.4կՎ է/բ հեծարան  
 Գործարան ունեցող 0.4կՎ է/բ հեծարան  
 Մետաղական կառուցվածք  
 Ապամուտահիղող 0.4կՎ է/բ հեծարան  
 Ապամուտահիղող 0.4կՎ մետաղական հեծարան  
 Հարմարեցված մետաղական արկղ  
 (ACKY՝ համախորտով)  
 1 տեղանոց մետաղական արկղ  
 1 հատ կռախող հաշվարարային սարք  
 Հարմարեցված մետաղական արկղ  
 (ACKY՝ համախորտով)  
 2 տեղանոց մետաղական արկղ  
 1 հատ միախող հաշվարարային սարք  
 Ապամուտահիղող մետաղական արկղ  
 12 տեղանոց մետաղական արկղ  
 11 հատ միախող հաշվարարային սարք  
 Ապամուտահիղող մետաղական արկղ  
 4 տեղանոց մետաղական արկղ  
 3 հատ կռախող հաշվարարային սարք

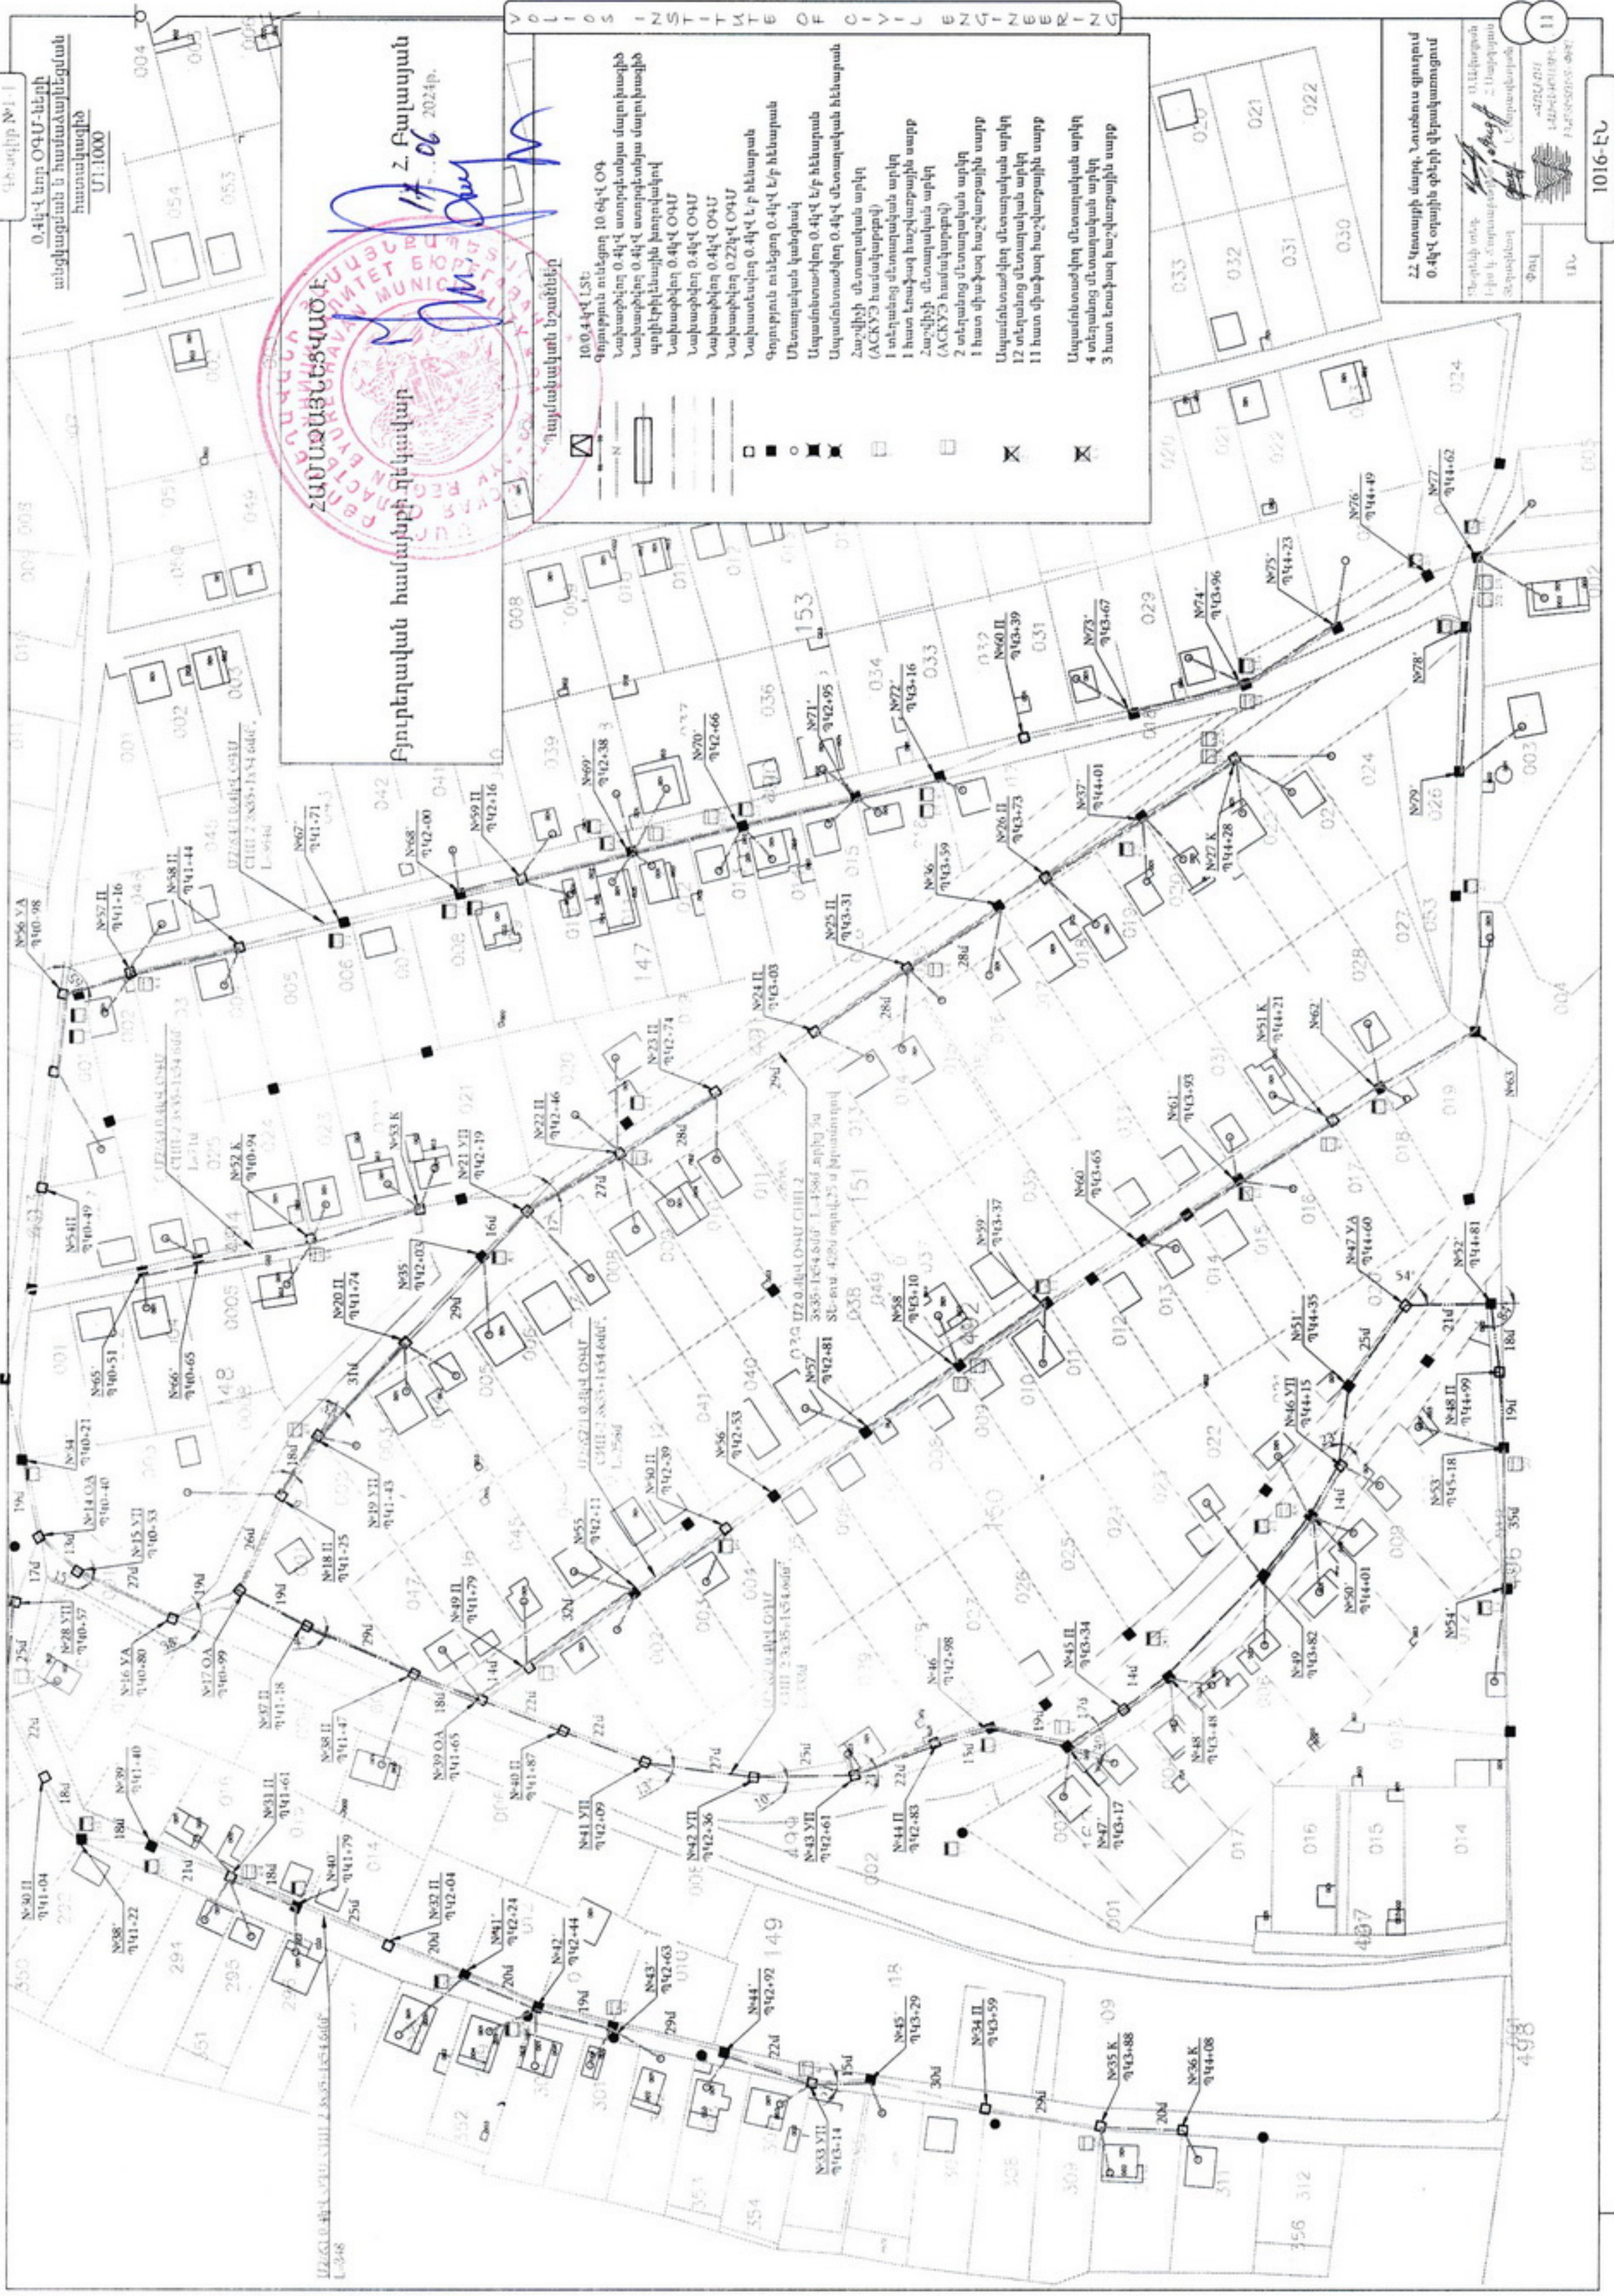

22. Կոտայքի մարզ, Կոտայեան քաղաքում  
 0.4կՎ օդային գծերի վերակառուցում

Պայմանական նշաններ  
 1. 0.4 կՎ և 0.9 կՎ ստորգետնյա մատուցակից  
 2. 0.4 կՎ ստորգետնյա մատուցակից  
 3. Կողմնակի մատուցակից  
 4. Նախաքիչող 0.4 կՎ 0.4 ՎԴ  
 5. Նախաքիչող 0.22 կՎ 0.4 ՎԴ  
 6. Նախաքիչող 0.4 կՎ է/բ հեծարան  
 7. Գործարան ունեցող 0.4 կՎ է/բ հեծարան  
 8. Մետաղական կառուցվածք  
 9. Ապամուտահիղող 0.4 կՎ է/բ հեծարան  
 10. Ապամուտահիղող 0.4 կՎ մետաղական հեծարան  
 11. Հարմարեցված մետաղական արկղ (ACKY՝ համախորտով)  
 12. 1 տեղանոց մետաղական արկղ  
 13. 1 հատ կռախող հաշվարարային սարք  
 14. Հարմարեցված մետաղական արկղ (ACKY՝ համախորտով)  
 15. 2 տեղանոց մետաղական արկղ  
 16. 1 հատ միախող հաշվարարային սարք  
 17. Ապամուտահիղող մետաղական արկղ  
 18. 12 տեղանոց մետաղական արկղ  
 19. 11 հատ միախող հաշվարարային սարք  
 20. Ապամուտահիղող մետաղական արկղ  
 21. 4 տեղանոց մետաղական արկղ  
 22. 3 հատ կռախող հաշվարարային սարք

Փնկ  
 1Ը

1016-ԷՆ